


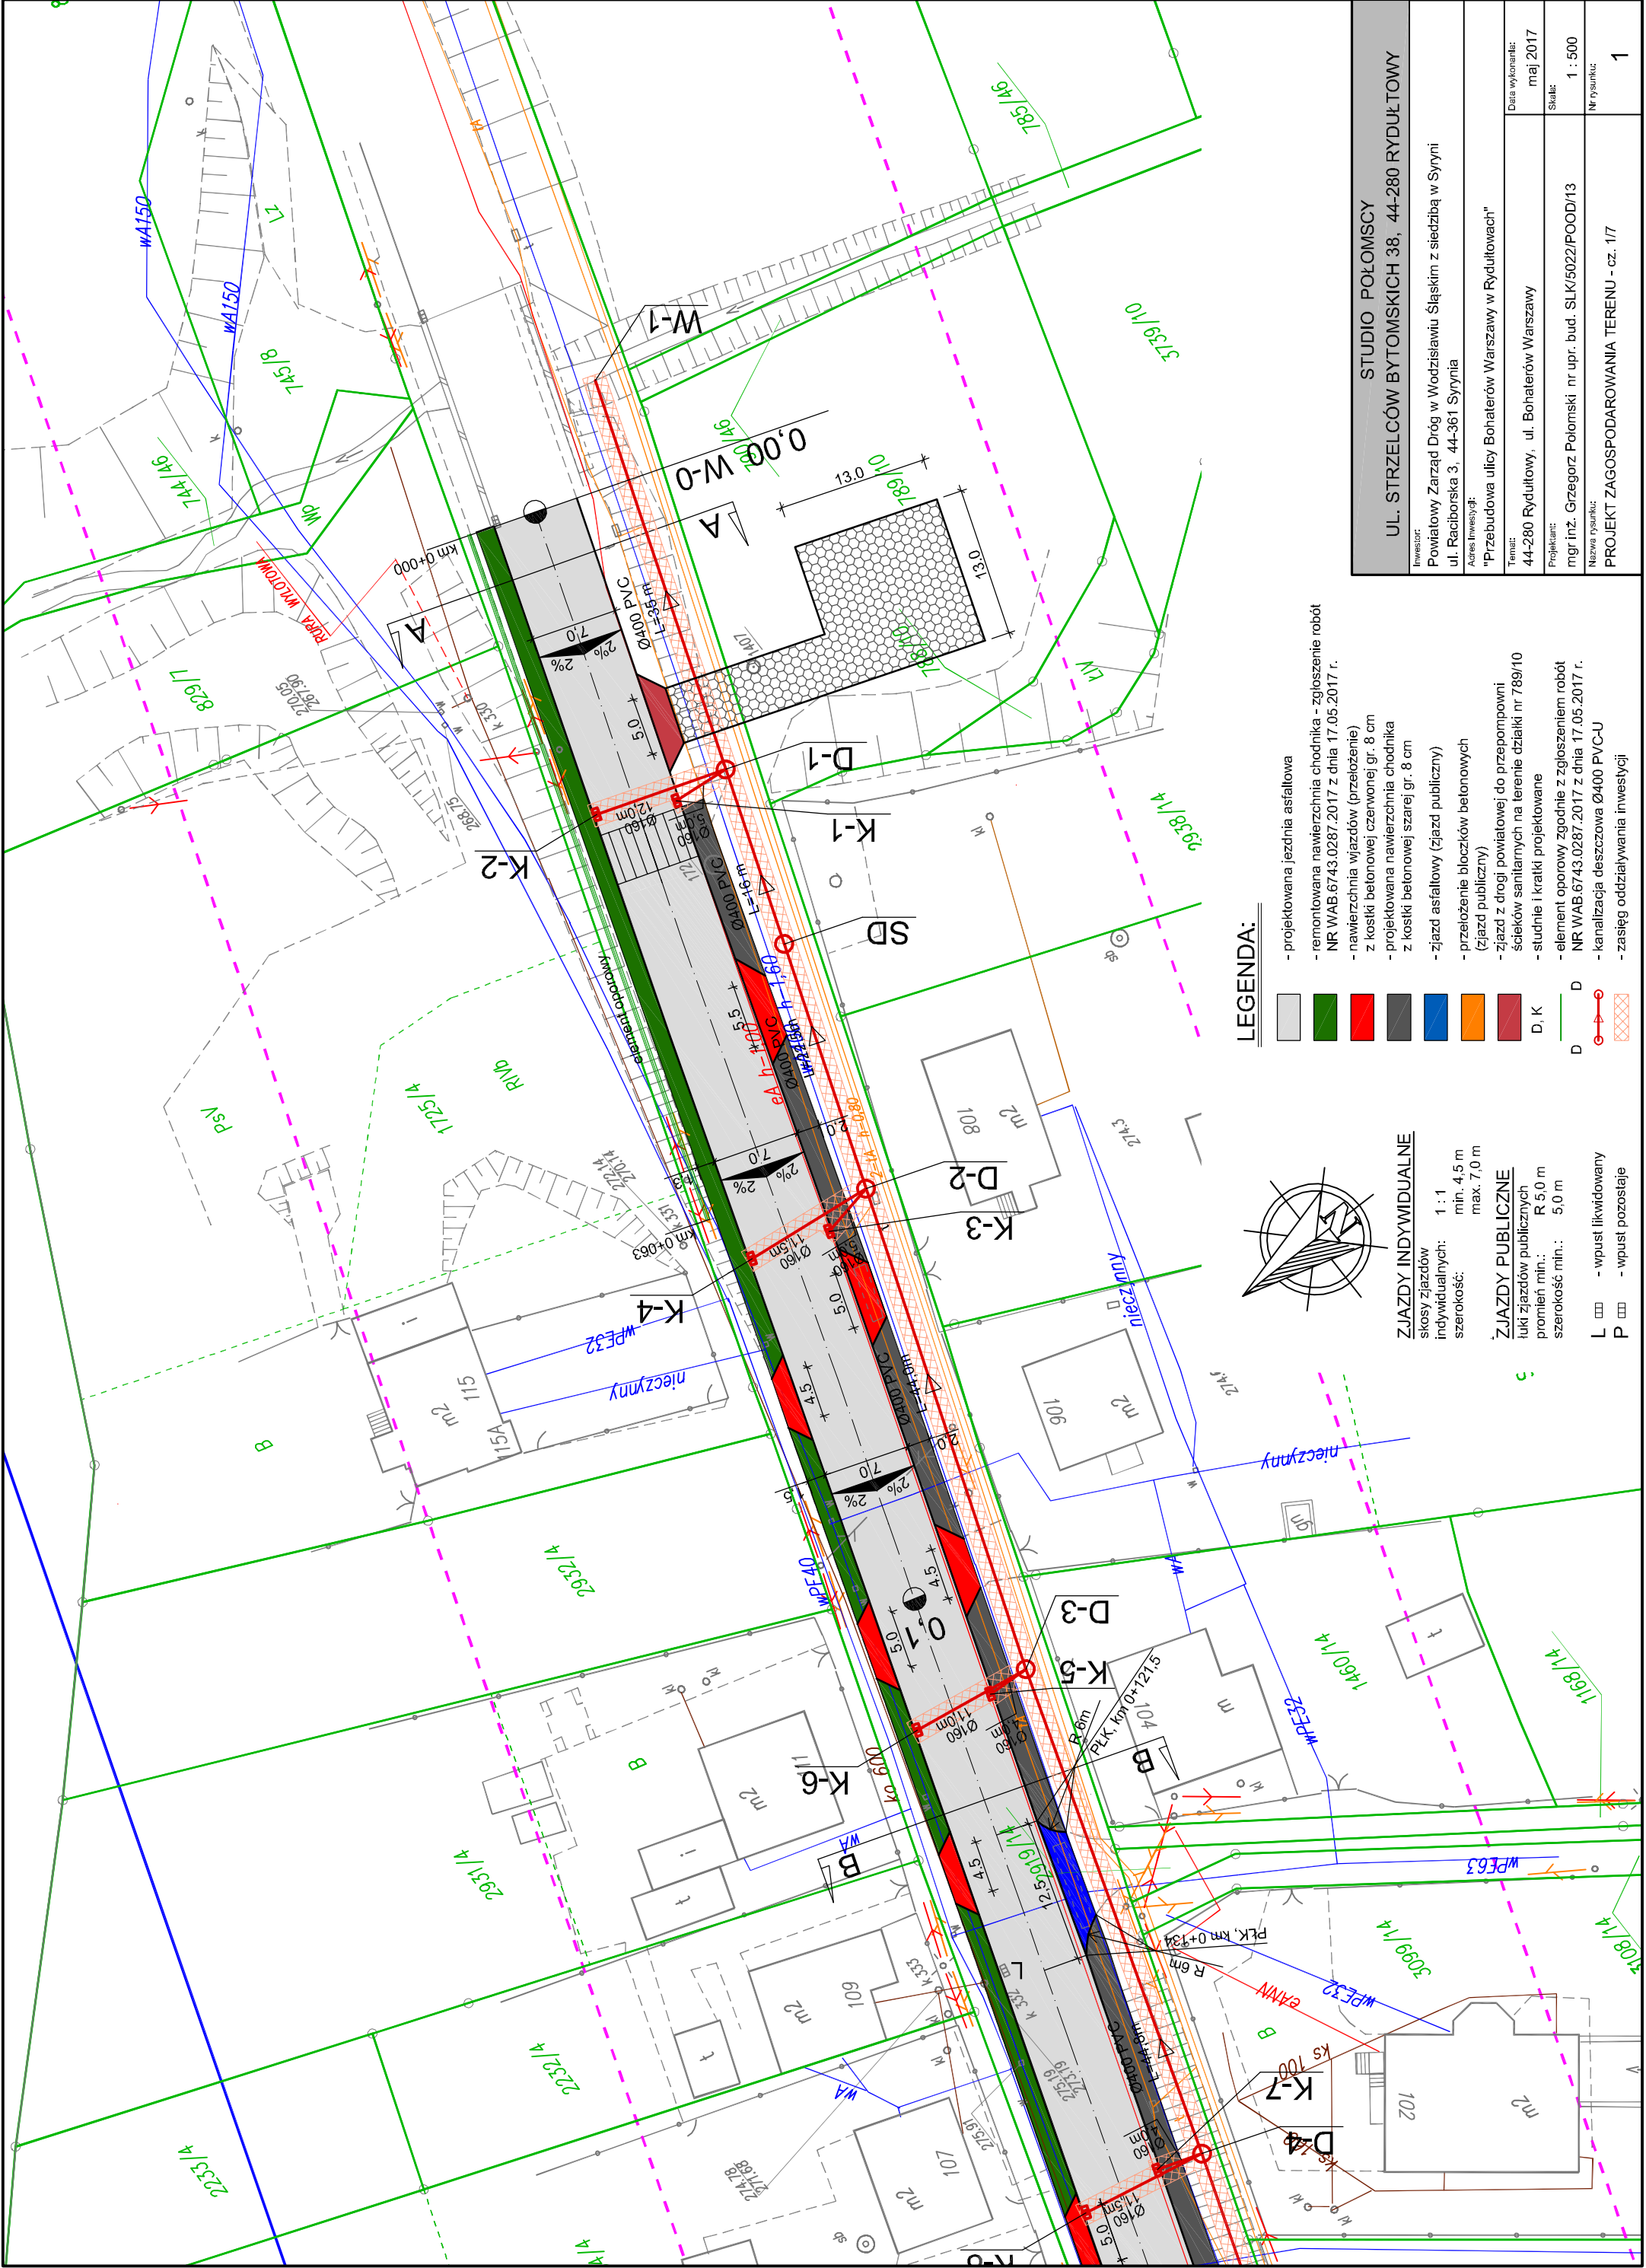

LEGENDA:

- projektowana jezdnia asfaltowa
- remontowana nawierzchnia chodnika - zgłoszenie robót NR WAB.6743.0287.2017 z dnia 17.05.2017 r.
- nawierzchnia wjazdów (przełożenie)
- projektowana nawierzchnia chodnika z kostki betonowej szarej gr. 8 cm
- zjazd asfaltowy (zjazd publiczny)
- przełożenie blozków betonowych (zjazd publiczny)
- zjazd z drogi powiatowej do przepompowni ścieków sanitarnych na terenie działki nr 789/10
- studnie i kratki projektowane
- element oporowy zgodnie z zgłoszeniem robót NR WAB.6743.0287.2017 z dnia 17.05.2017 r.
- kanalizacja deszczowa Ø400 PVC-U
- zasięg oddziaływania inwestycji

ZJAZDY INDYWIDUALNE

skosy zjazdów indywidualnych: 1 : 1
szerokość: min. 4,5 m
max. 7,0 m

ZJAZDY PUBLICZNE

luki zjazdów publicznych
promień min.: R 5,0 m
szerokość min.: 5,0 m

L - wpust likwidowany
P - wpust pozostaje

STUDIO POŁOMSCY
UL. STRZELCÓW BYTOMSKICH 38, 44-280 RYDUŁTÓW

Powiatowy Zarząd Dróg w Wodzisławiu Śląskim z siedzibą w Syrnii
ul. Raciborska 3, 44-361 Syrnia

Temat:
"Przebudowa ulicy Bohaterów Warszawy w Rydułtowach"


Projektant:
mgr inż. Grzegorz Połomski nr upr. bud. SLK/5022/POOD/13

Nazwa rysunku:
PROJEKT ZAGOSPODAROWANIA TERENU - cz. 1/7

Data wykonania:
maj 2017


Skala:
1 : 500

Nr rysunku:
1

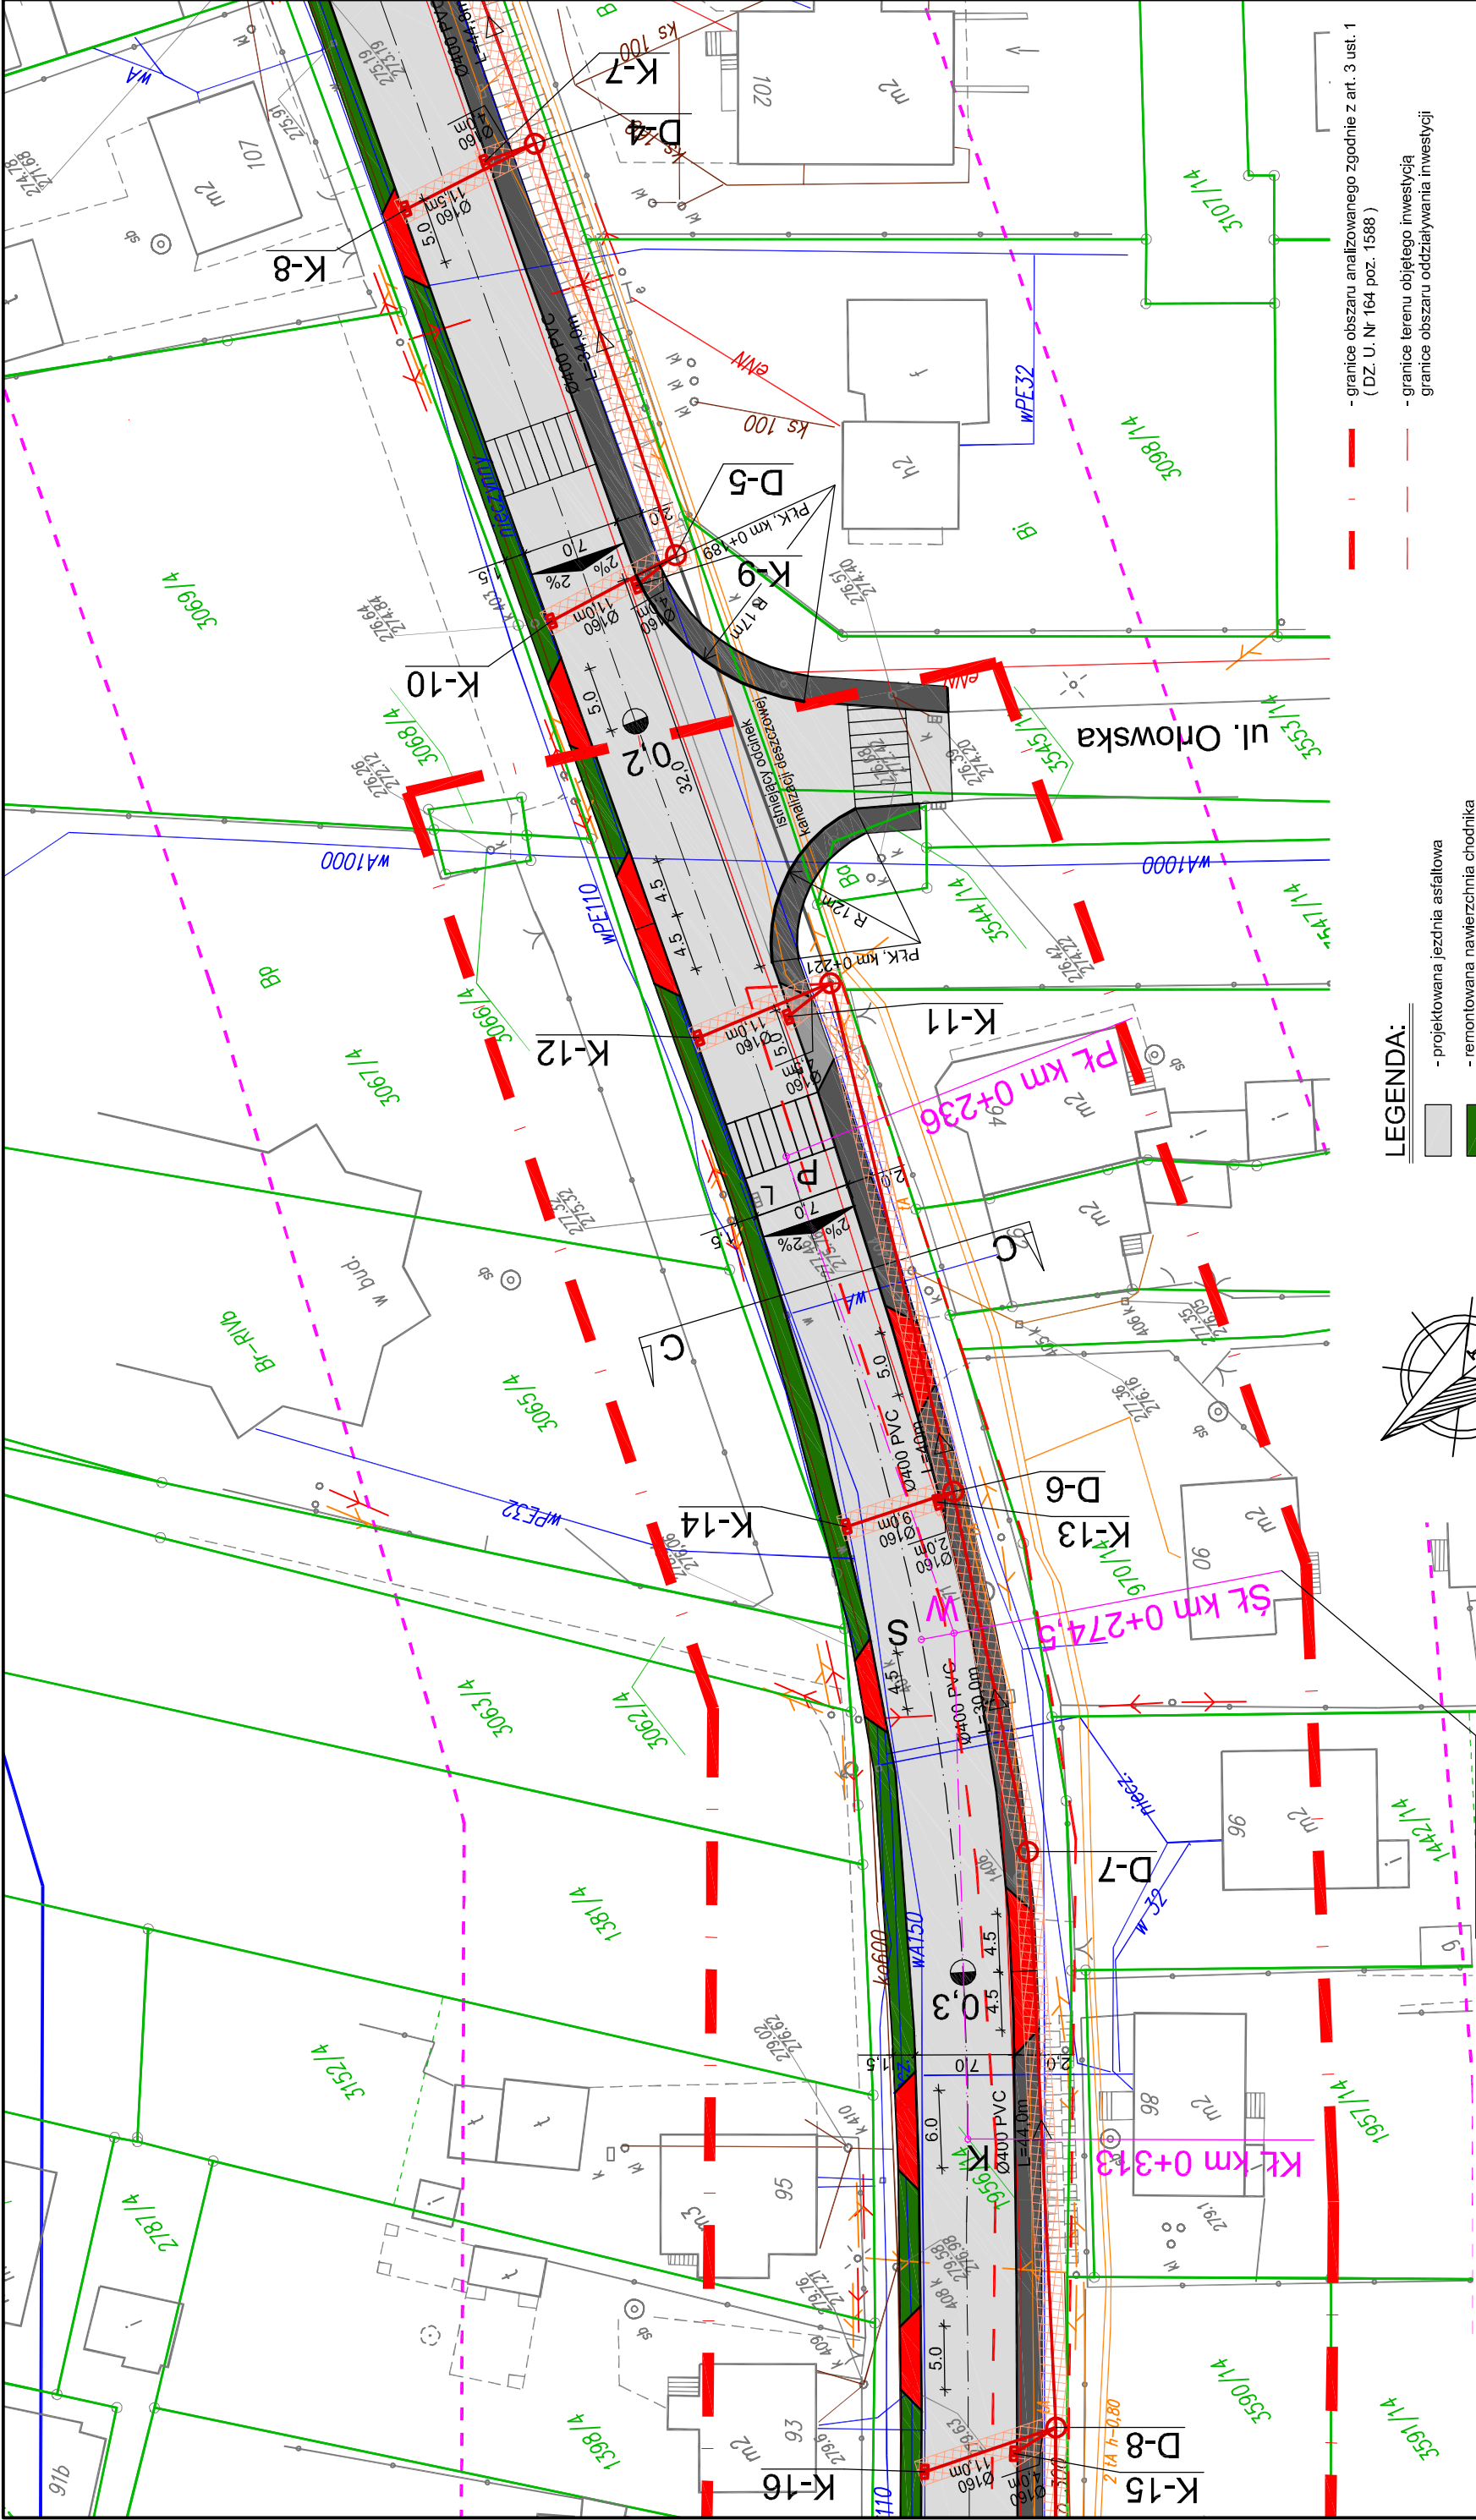

LEGENDA:

- projektowana jezdnia asfaltowa
- remontowana nawierzchnia chodnika
- zgłoszenie robót NR WAB.6743.0287.2017 z dnia 17.05.2017 r.
- nawierzchnia wjazdów (przełożenie) z kostki betonowej czerwonej gr. 8 cm
- projektowana nawierzchnia chodnika z kostki betonowej szarej gr. 8 cm
- zjazd asfaltowy (zjazd publiczny)
- przełożenie blozków betonowych (zjazd publiczny)
- studnie i kratki projektowane
- element oporowy zgodnie z zgłoszeniem robót NR WAB.6743.0287.2017 z dnia 17.05.2017 r.
- kanalizacja deszczowa Ø400 PVC-U
- zasięg oddziaływania inwestycji

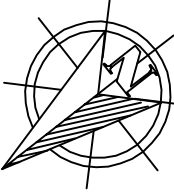

ZJAZDY INDYWIDUALNE

skosy zjazdów indywidualnych: 1 : 1
min. 4,5 m
szerokość: max. 7,0 m

ZJAZDY PUBLICZNE

luki zjazdów publicznych promień min.: R 5,0 m
szerokość min.: 5,0 m


L □ - wpust likwidowany
P □ - wpust pozostaje

prędkość projektowa drogi - 50 km/h
klasa drogi Z
R=205 m
$\alpha = 21^\circ$
PW, PK = 38,9 m
WS = 3,57 m
PSK = 76,97 m
PK 0 + 236
KL 0 + 313
ŚŁ 0 + 274,5

UWAGI:
Zgodnie z § 22, ust. 4. Rozporządzenia Ministra Transportu i Gospodarki Morskiej w sprawie warunków technicznych, jakim powinny odpowiadać drogi publiczne i ich usytuowanie - Krzywych przejściowych można nie stosować, jeżeli: droga na terenie zabudowy ma na luku planie pochylenie poprzeczne jezdni jak na odcińku prostym.
Zgodnie z § 16, ust. 2. Rozporządzenia Ministra Transportu i Gospodarki Morskiej w sprawie warunków technicznych, jakim powinny odpowiadać drogi publiczne i ich usytuowanie - Nie należy poszerzać pasa ruchu, jeżeli wartość obliczonego poszerzenia jest mniejsza niż 0,20 m, a także gdy jezdnia ma dwa lub więcej pasów przeznaczonych dla jednego kierunku ruchu.


STUDIO POŁOMSCY
UL. STRZELCÓW BYTOMSKICH 38, 44-280 RYDUŁTOWY

Inwestor: Powiatowy Zarząd Dróg w Wodzisławiu Śląskim z siedzibą w Syrnii ul. Raciborska 3, 44-361 Syrnia	Data wykonania: maj 2017
Adres inwestycji: "Przebudowa ulicy Bohaterów Warszawy w Rydułtowach"	Skala: 1 : 500
Temat: 44-280 Rydułtowy, ul. Bohaterów Warszawy	Nr rysunku: 2
Projektant: mgr inż. Grzegorz Połomski nr upr. bud. SLK/5022/POOD/13	
Nazwa rysunku: PROJEKT ZAGOSPODAROWANIA TERENU - cz. 2/7	

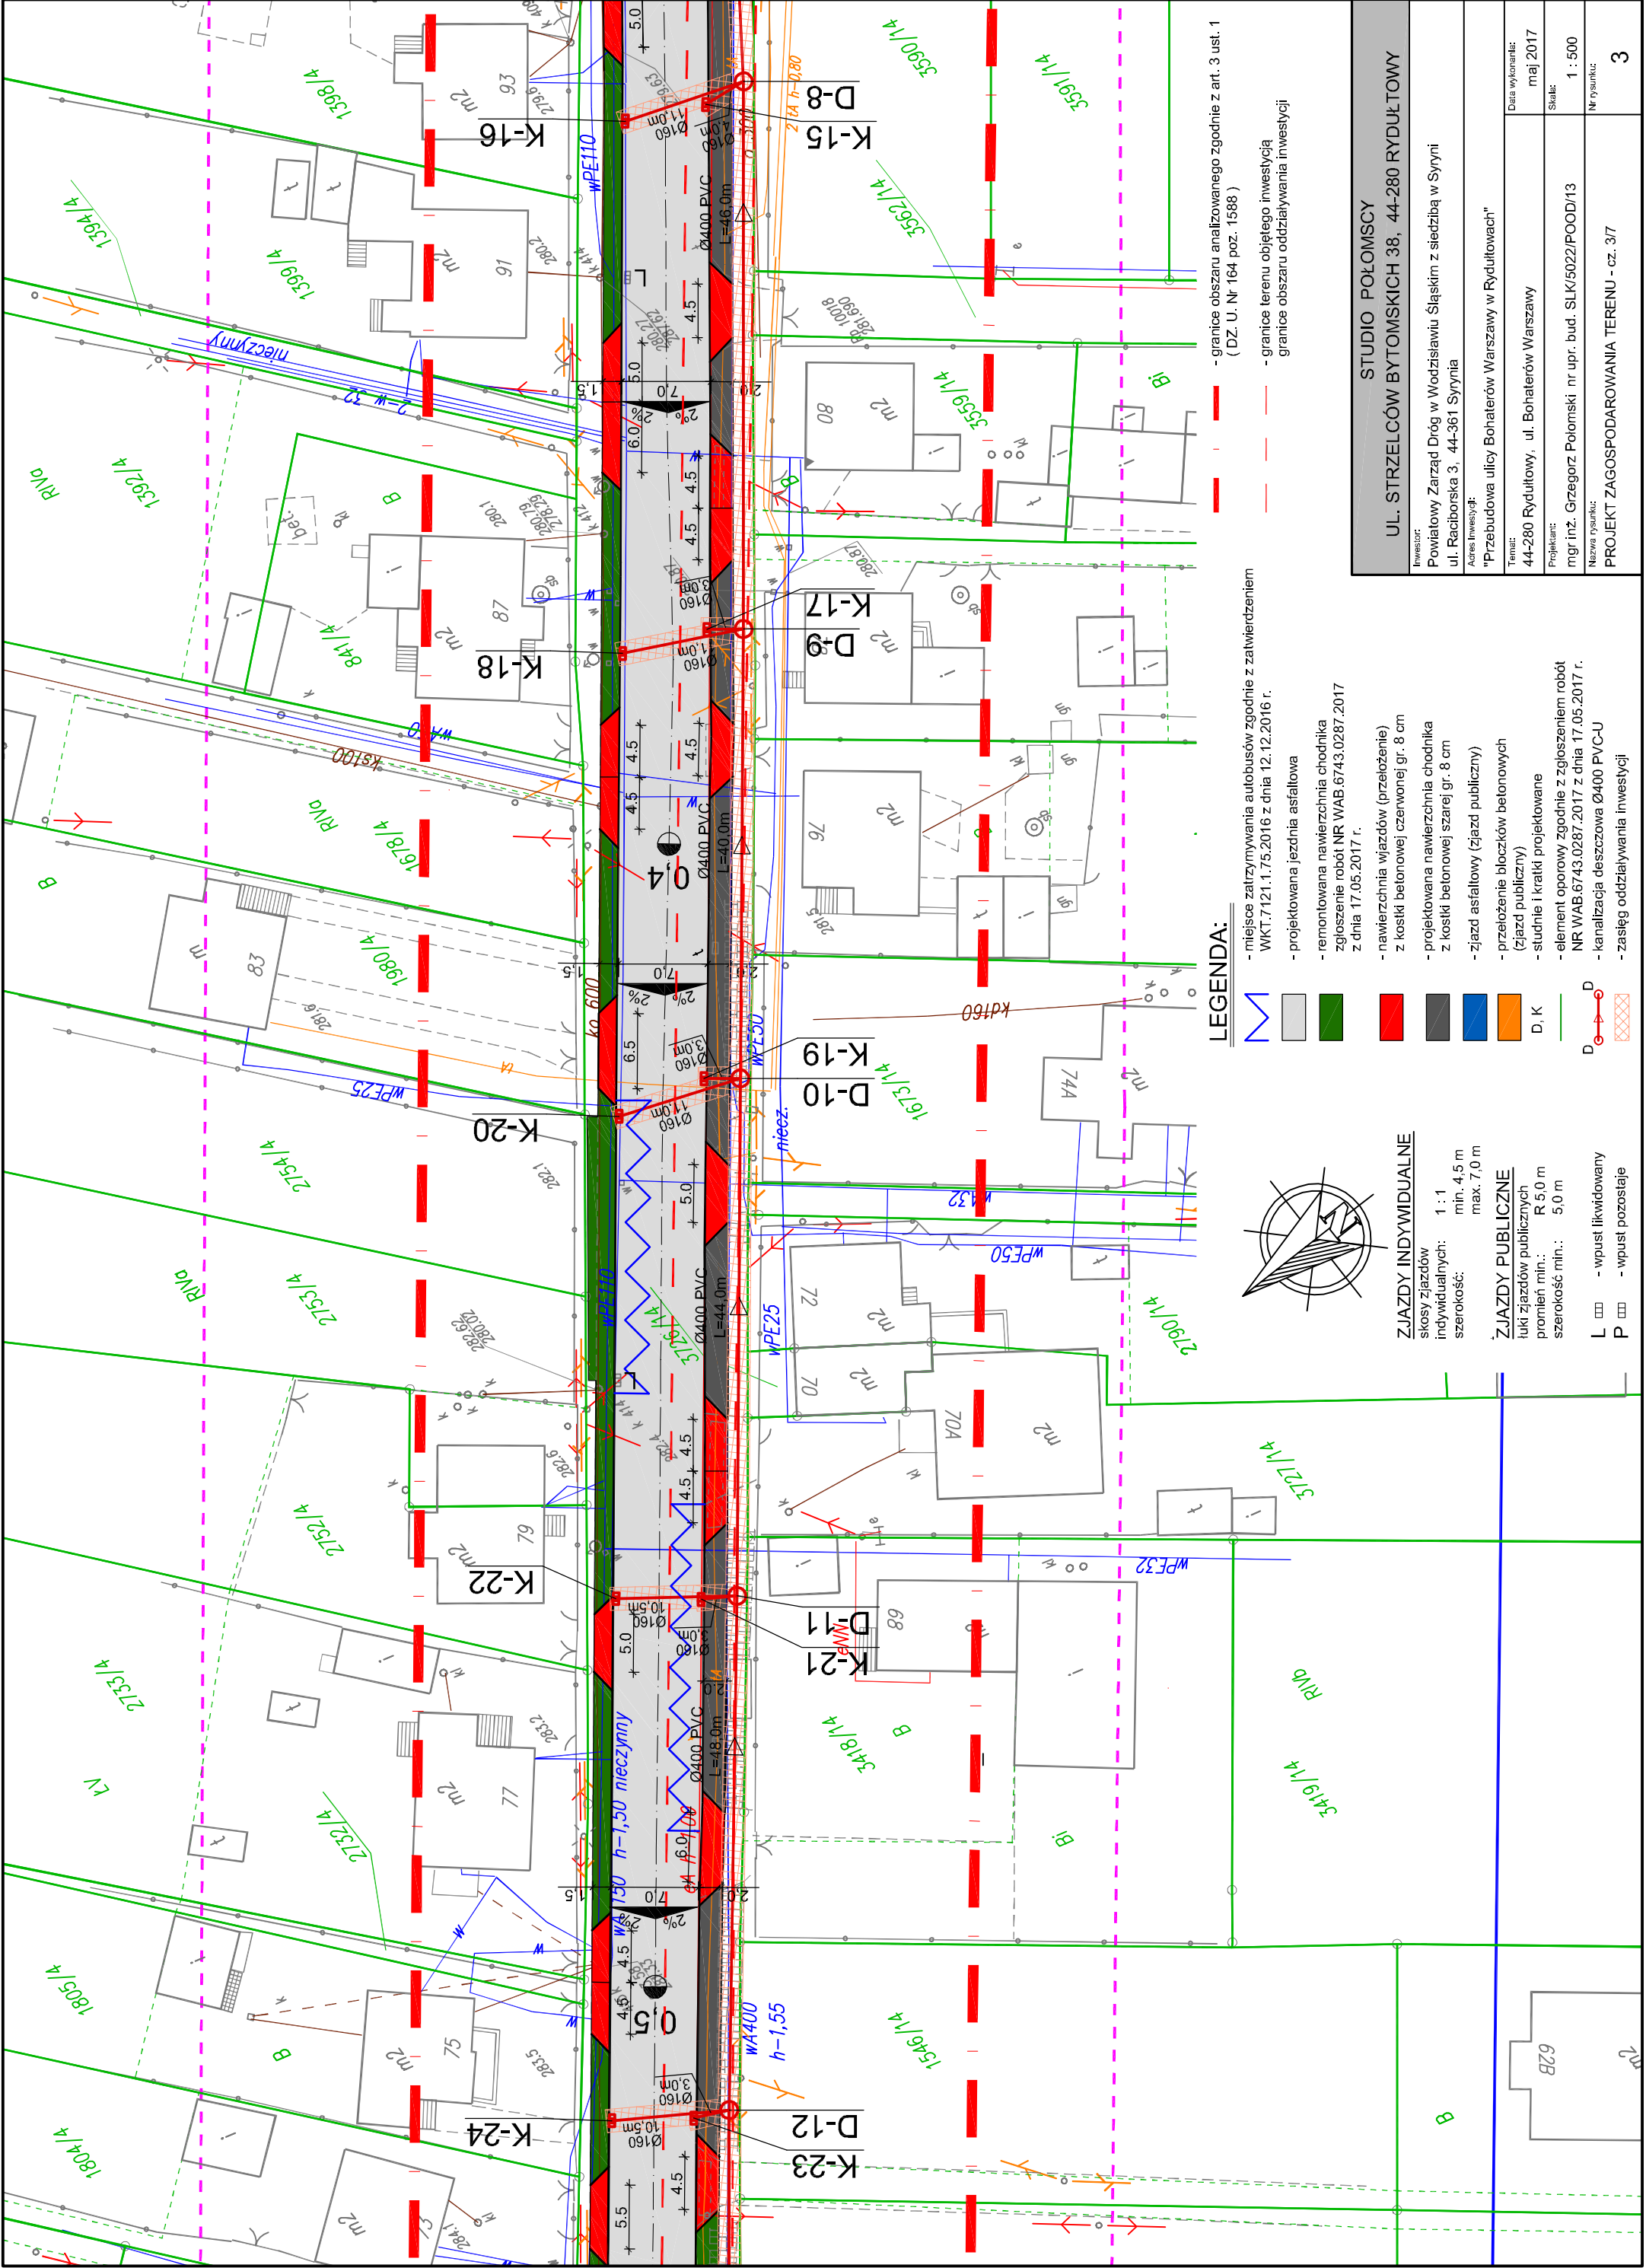

LEGENDA:

- miejsce zatrzymywania autobusów zgodnie z zatwierdzeniem WKT.7121.1.75.2016 z dnia 12.12.2016 r.
- projektowana jezdnia asfaltowa
- remontowana nawierzchnia chodnika zgłoszenie robót NR WAB.6743.0287.2017 z dnia 17.05.2017 r.
- nawierzchnia wjazdów (przełożenie) z kostki betonowej czerwonej gr. 8 cm
- projektowana nawierzchnia chodnika z kostki betonowej szarej gr. 8 cm
- zjazd asfaltowy (zjazd publiczny)
- przełożenie blozków betonowych (zjazd publiczny)
- studnie i kratki projektowane
- element oporowy zgodnie z zgłoszeniem robót NR WAB.6743.0287.2017 z dnia 17.05.2017 r.
- kanalizacja deszczowa Ø400 PVC-U
- zasięg oddziaływania inwestycji

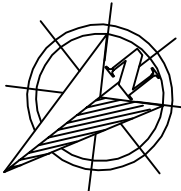


ZJAZDY INDYWIDUALNE
skosy zjazdów indywidualnych: 1 : 1
szerokość: min. 4,5 m
max. 7,0 m

ZJAZDY PUBLICZNE
luki zjazdów publicznych: R 5,0 m
promień min.: 5,0 m
szerokość min.: 5,0 m

L - wpust likwidowany
P - wpust pozostaje


STUDIO POŁOMSCY
UL. STRZELCÓW BYTOMSKICH 38, 44-280 RYDUŁTOWY

Inwestor:	Powiatowy Zarząd Dróg w Wodzisławiu Śląskim z siedzibą w Syrnii ul. Raciborska 3, 44-361 Syrynia
Adres Inwestycji:	"Przebudowa ulicy Bohaterów Warszawy w Rydułtowach"
Temat:	44-280 Rydułtowy, ul. Bohaterów Warszawy
Projektant:	mgr inż. Grzegorz Połomski nr upr. bud. SLK/5022/POOD/13
Nazwa rysunku:	PROJEKT ZAGOSPODAROWANIA TERENU - cz. 3/7
Data wykonania:	maj 2017
Skala:	1 : 500
Nr rysunku:	3

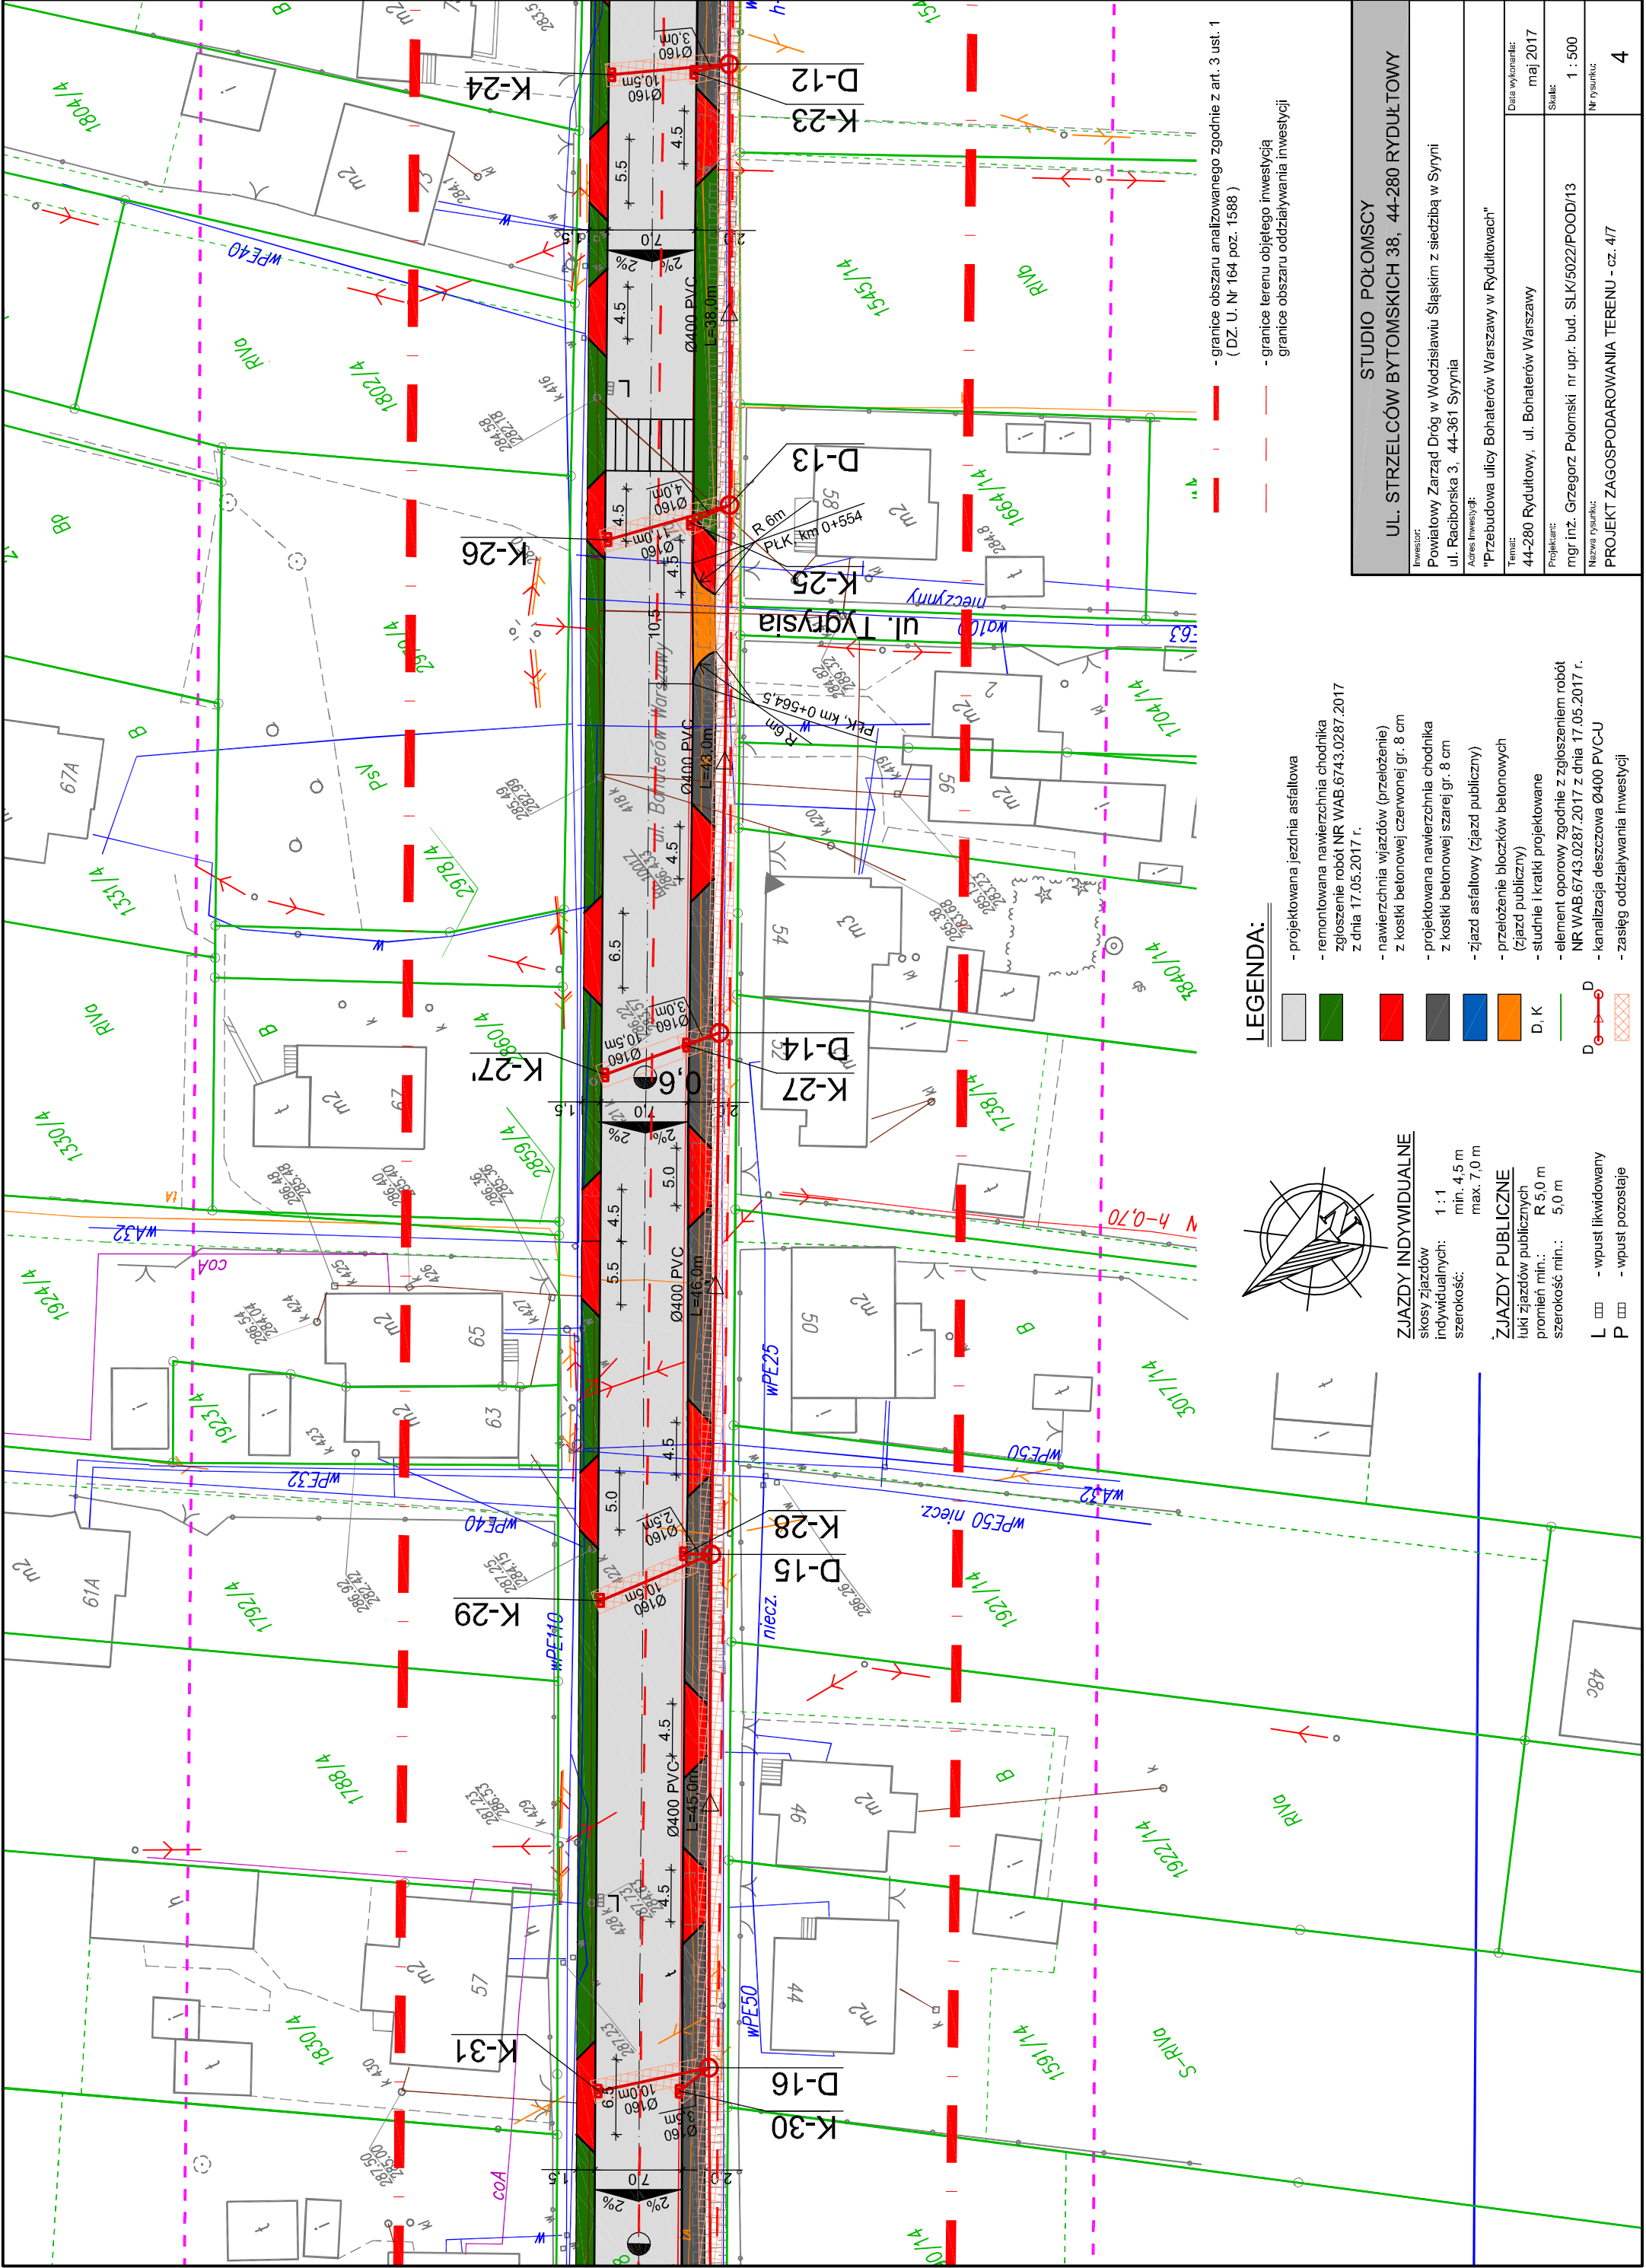

LEGENDA:

- projektowana jezdnia asfaltowa
- remontowana nawierzchnia chodnika
- nawierzchnia wjazdów (przełożenie)
- projektowana nawierzchnia chodnika
- zjazd asfaltowy (zjazd publiczny)
- przełożenie bloków betonowych (zjazd publiczny)
- studnie i kratki projektowane
- element oporowy zgodnie z ogłoszeniem robót
- kanalizacja deszczowa Ø400 PVC-U
- zasięg oddziaływania inwestycji

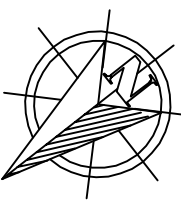

ZJAZDY INDYWIDUALNE

skosy zjazdów indywidualnych: 1 : 1
min. 4,5 m
max. 7,0 m
szerokość:


ZJAZDY PUBLICZNE

łuki zjazdów publicznych: R 5,0 m
promień min.: 5,0 m
szerokość min.: 5,0 m

L - wpust likwidowany
P - wpust pozostaje


STUDIO POŁOMSCY
UL. STRZELCÓW BYTOMSKICH 38, 44-280 RYDUŁTOWY

Inwestor:	Powiatowy Zarząd Dróg w Wodzisławiu Śląskim z siedzibą w Syrnii ul. Raciborska 3, 44-361 Syrnia
Adres Inwestycji:	"Przebudowa ulicy Bohaterów Warszawy w Rydułtowach"
Temat:	44-280 Rydułtowy, ul. Bohaterów Warszawy
Projektant:	mgr inż. Grzegorz Połomski nr upr. bud. SLK/5022/POOD/13
Nazwa rysunku:	PROJEKT ZAGOSPODAROWANIA TERENU - cz. 4/7
Data wykonania:	maj 2017
Skala:	1 : 500
Nr rysunku:	4

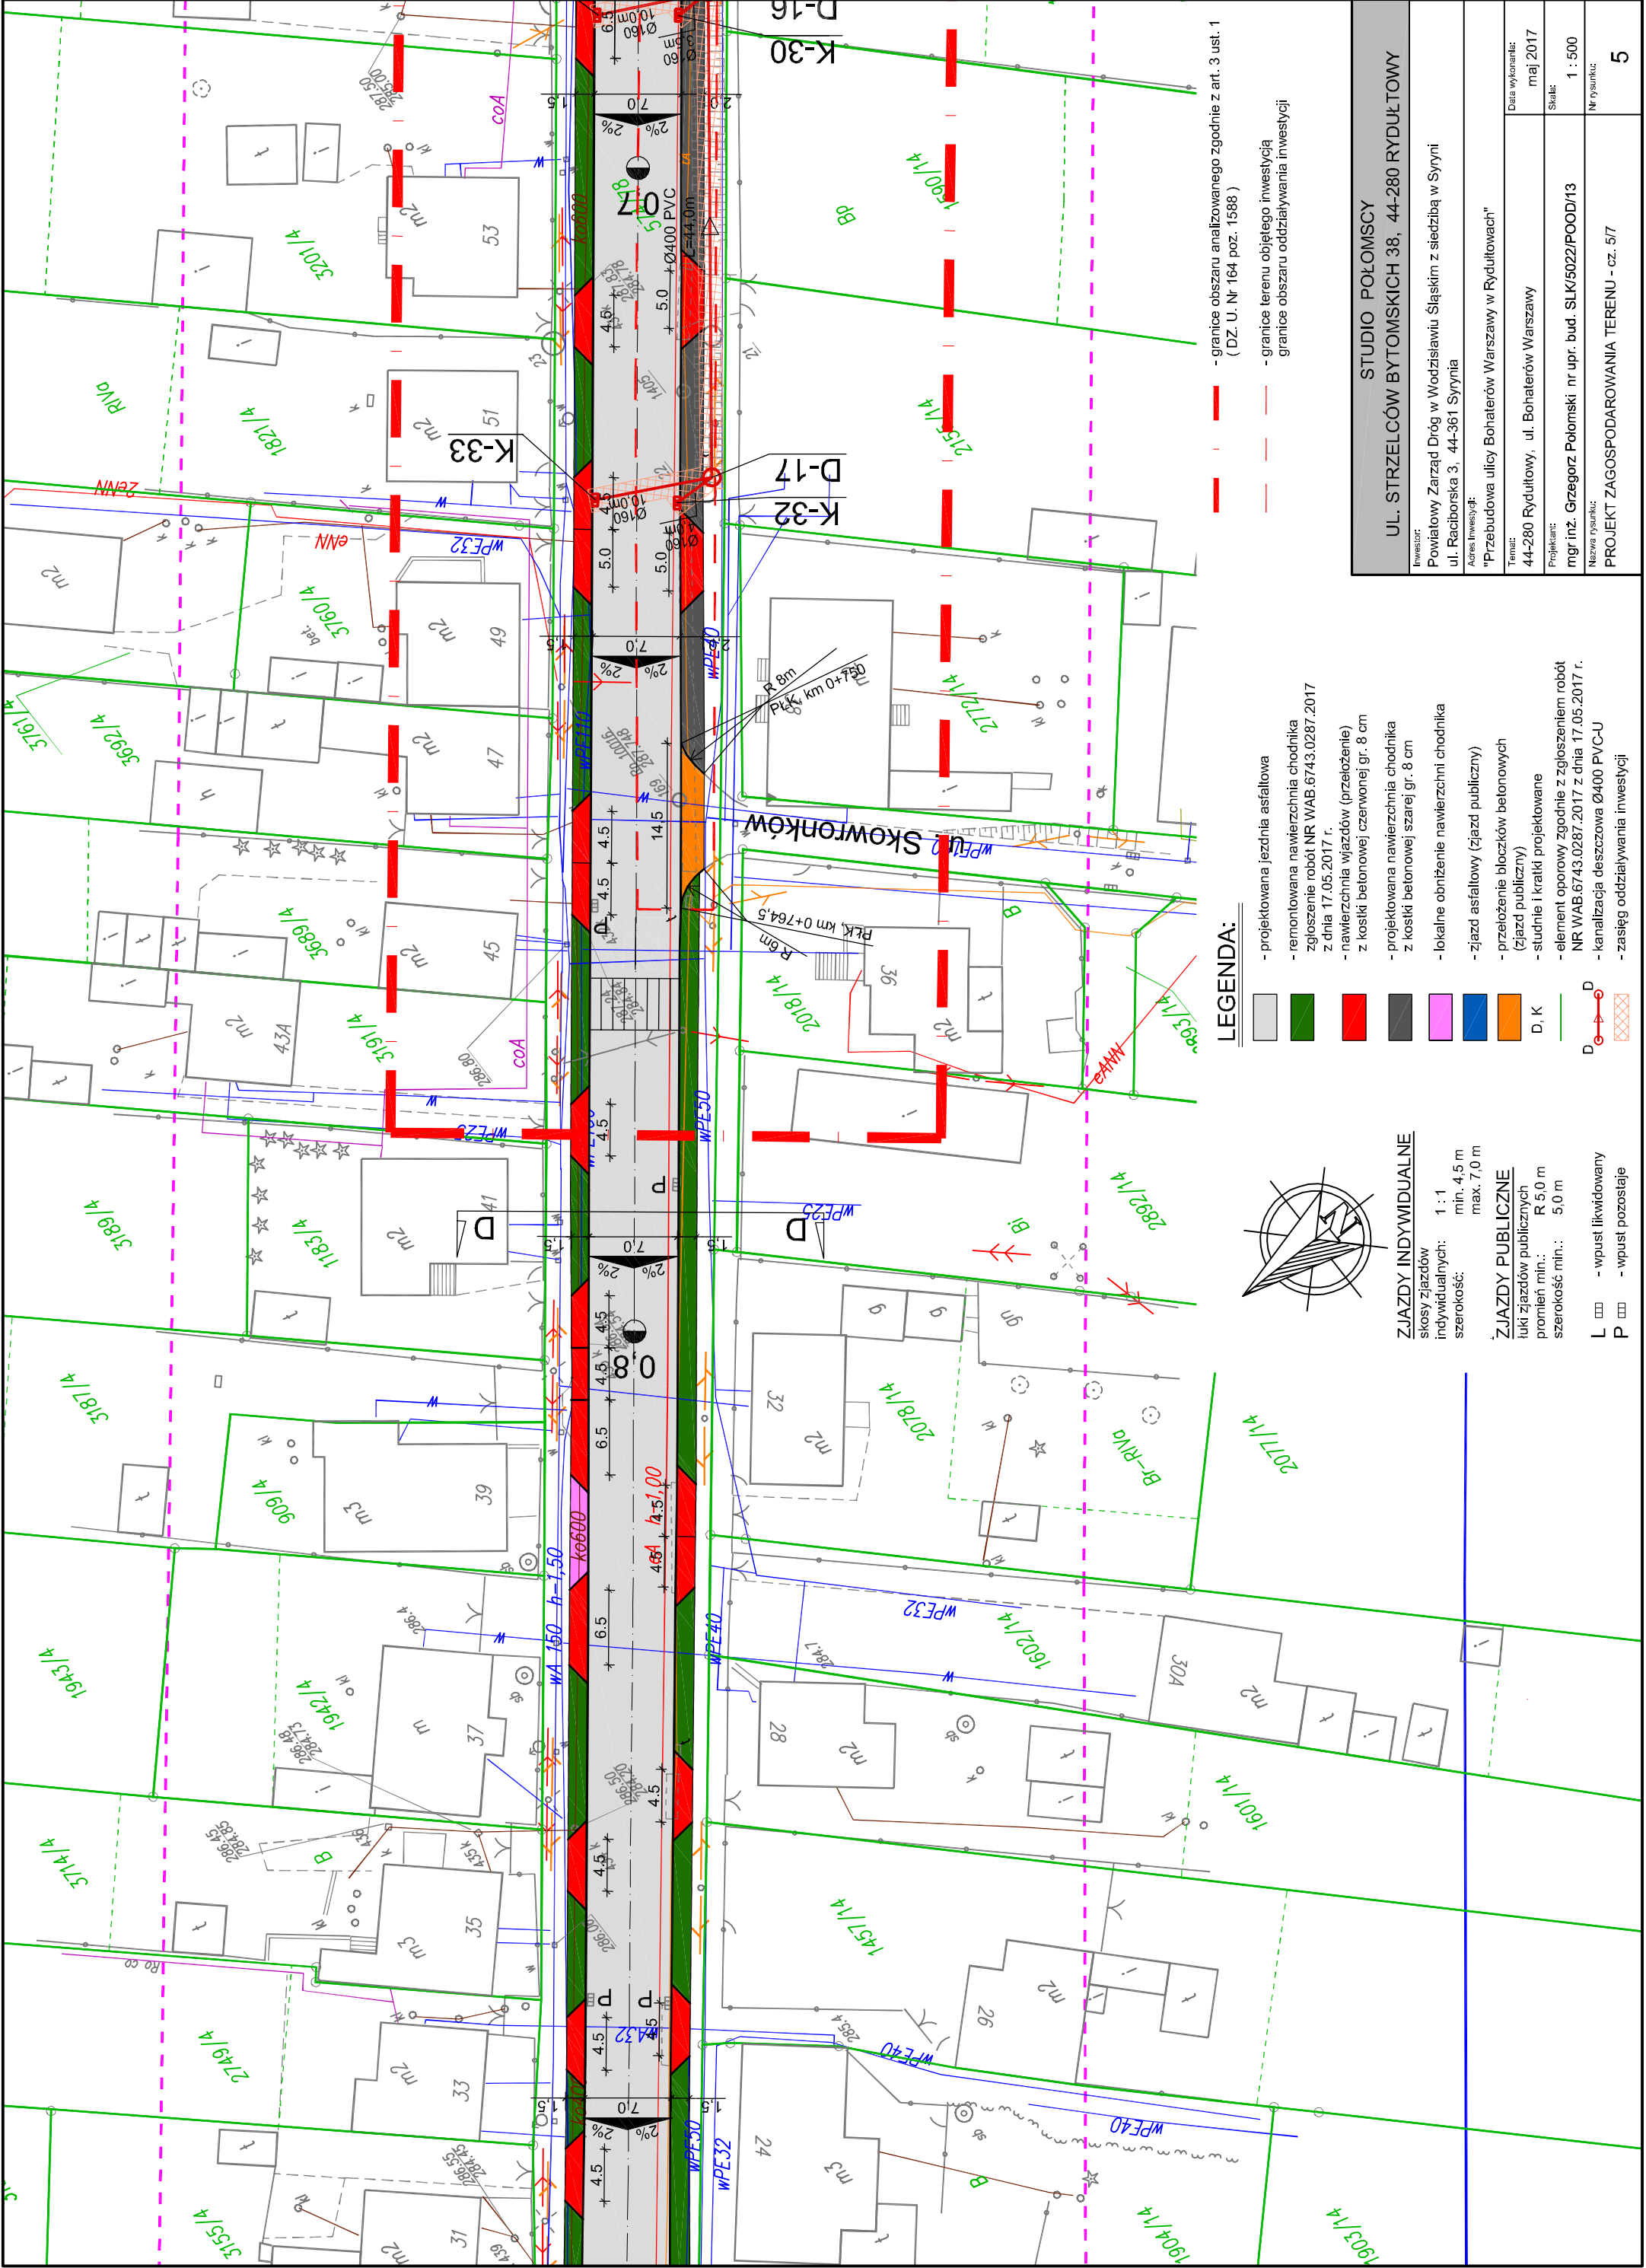


LEGENDA:

- projektowana jezdnia asfaltowa
 - remontowana nawierzchnia chodnika
 - zgłoszenie robót NR WAB.6743.0287.2017 z dnia 17.05.2017 r.
 - nawierzchnia wjazdów (przełożenie) z kostki betonowej czerwonej gr. 8 cm
 - projektowana nawierzchnia chodnika z kostki betonowej szarej gr. 8 cm
 - lokalne obniżenie nawierzchni chodnika
 - zjazd asfaltowy (zjazd publiczny)
 - przełożenie blozków betonowych (zjazd publiczny)
 - studnie i kratki projektowane
 - element oporowy zgodnie z zgłoszeniem robót NR WAB.6743.0287.2017 z dnia 17.05.2017 r.
 - kanalizacja deszczowa Ø400 PVC-U
 - zasięg oddziaływania inwestycji
- ZJAZDY INDYWIDUALNE**
skosy zjazdów indywidualnych: 1 : 1
szerokość: min. 4,5 m
max. 7,0 m
- ZJAZDY PUBLICZNE**
luki zjazdów publicznych: R 5,0 m
promień min.: 5,0 m
szerokość min.: 5,0 m
- L - wpust likwidowany
P - wpust pozostaje

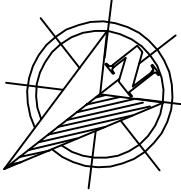

STUDIO POŁOMSCY	
UL. STRZELCÓW BYTOMSKICH 38, 44-280 RYDUŁTOWY	
Inwestor: Powiatowy Zarząd Dróg w Wodzisławiu Śląskim z siedzibą w Syrnii ul. Raciborska 3, 44-361 Syrynia	
Adres inwestycji: "Przebudowa ulicy Bohaterów Warszawy w Rydułtowach"	
Temat: 44-280 Rydułtowy, ul. Bohaterów Warszawy	Data wykonania: maj 2017
Projektant: mgr inż. Grzegorz Połomski nr upr. bud. SLK/5022/POOD/13	Skala: 1 : 500
Nazwa rysunku: PROJEKT ZAGOSPODAROWANIA TERENU - cz. 5/7	Nr rysunku: 5

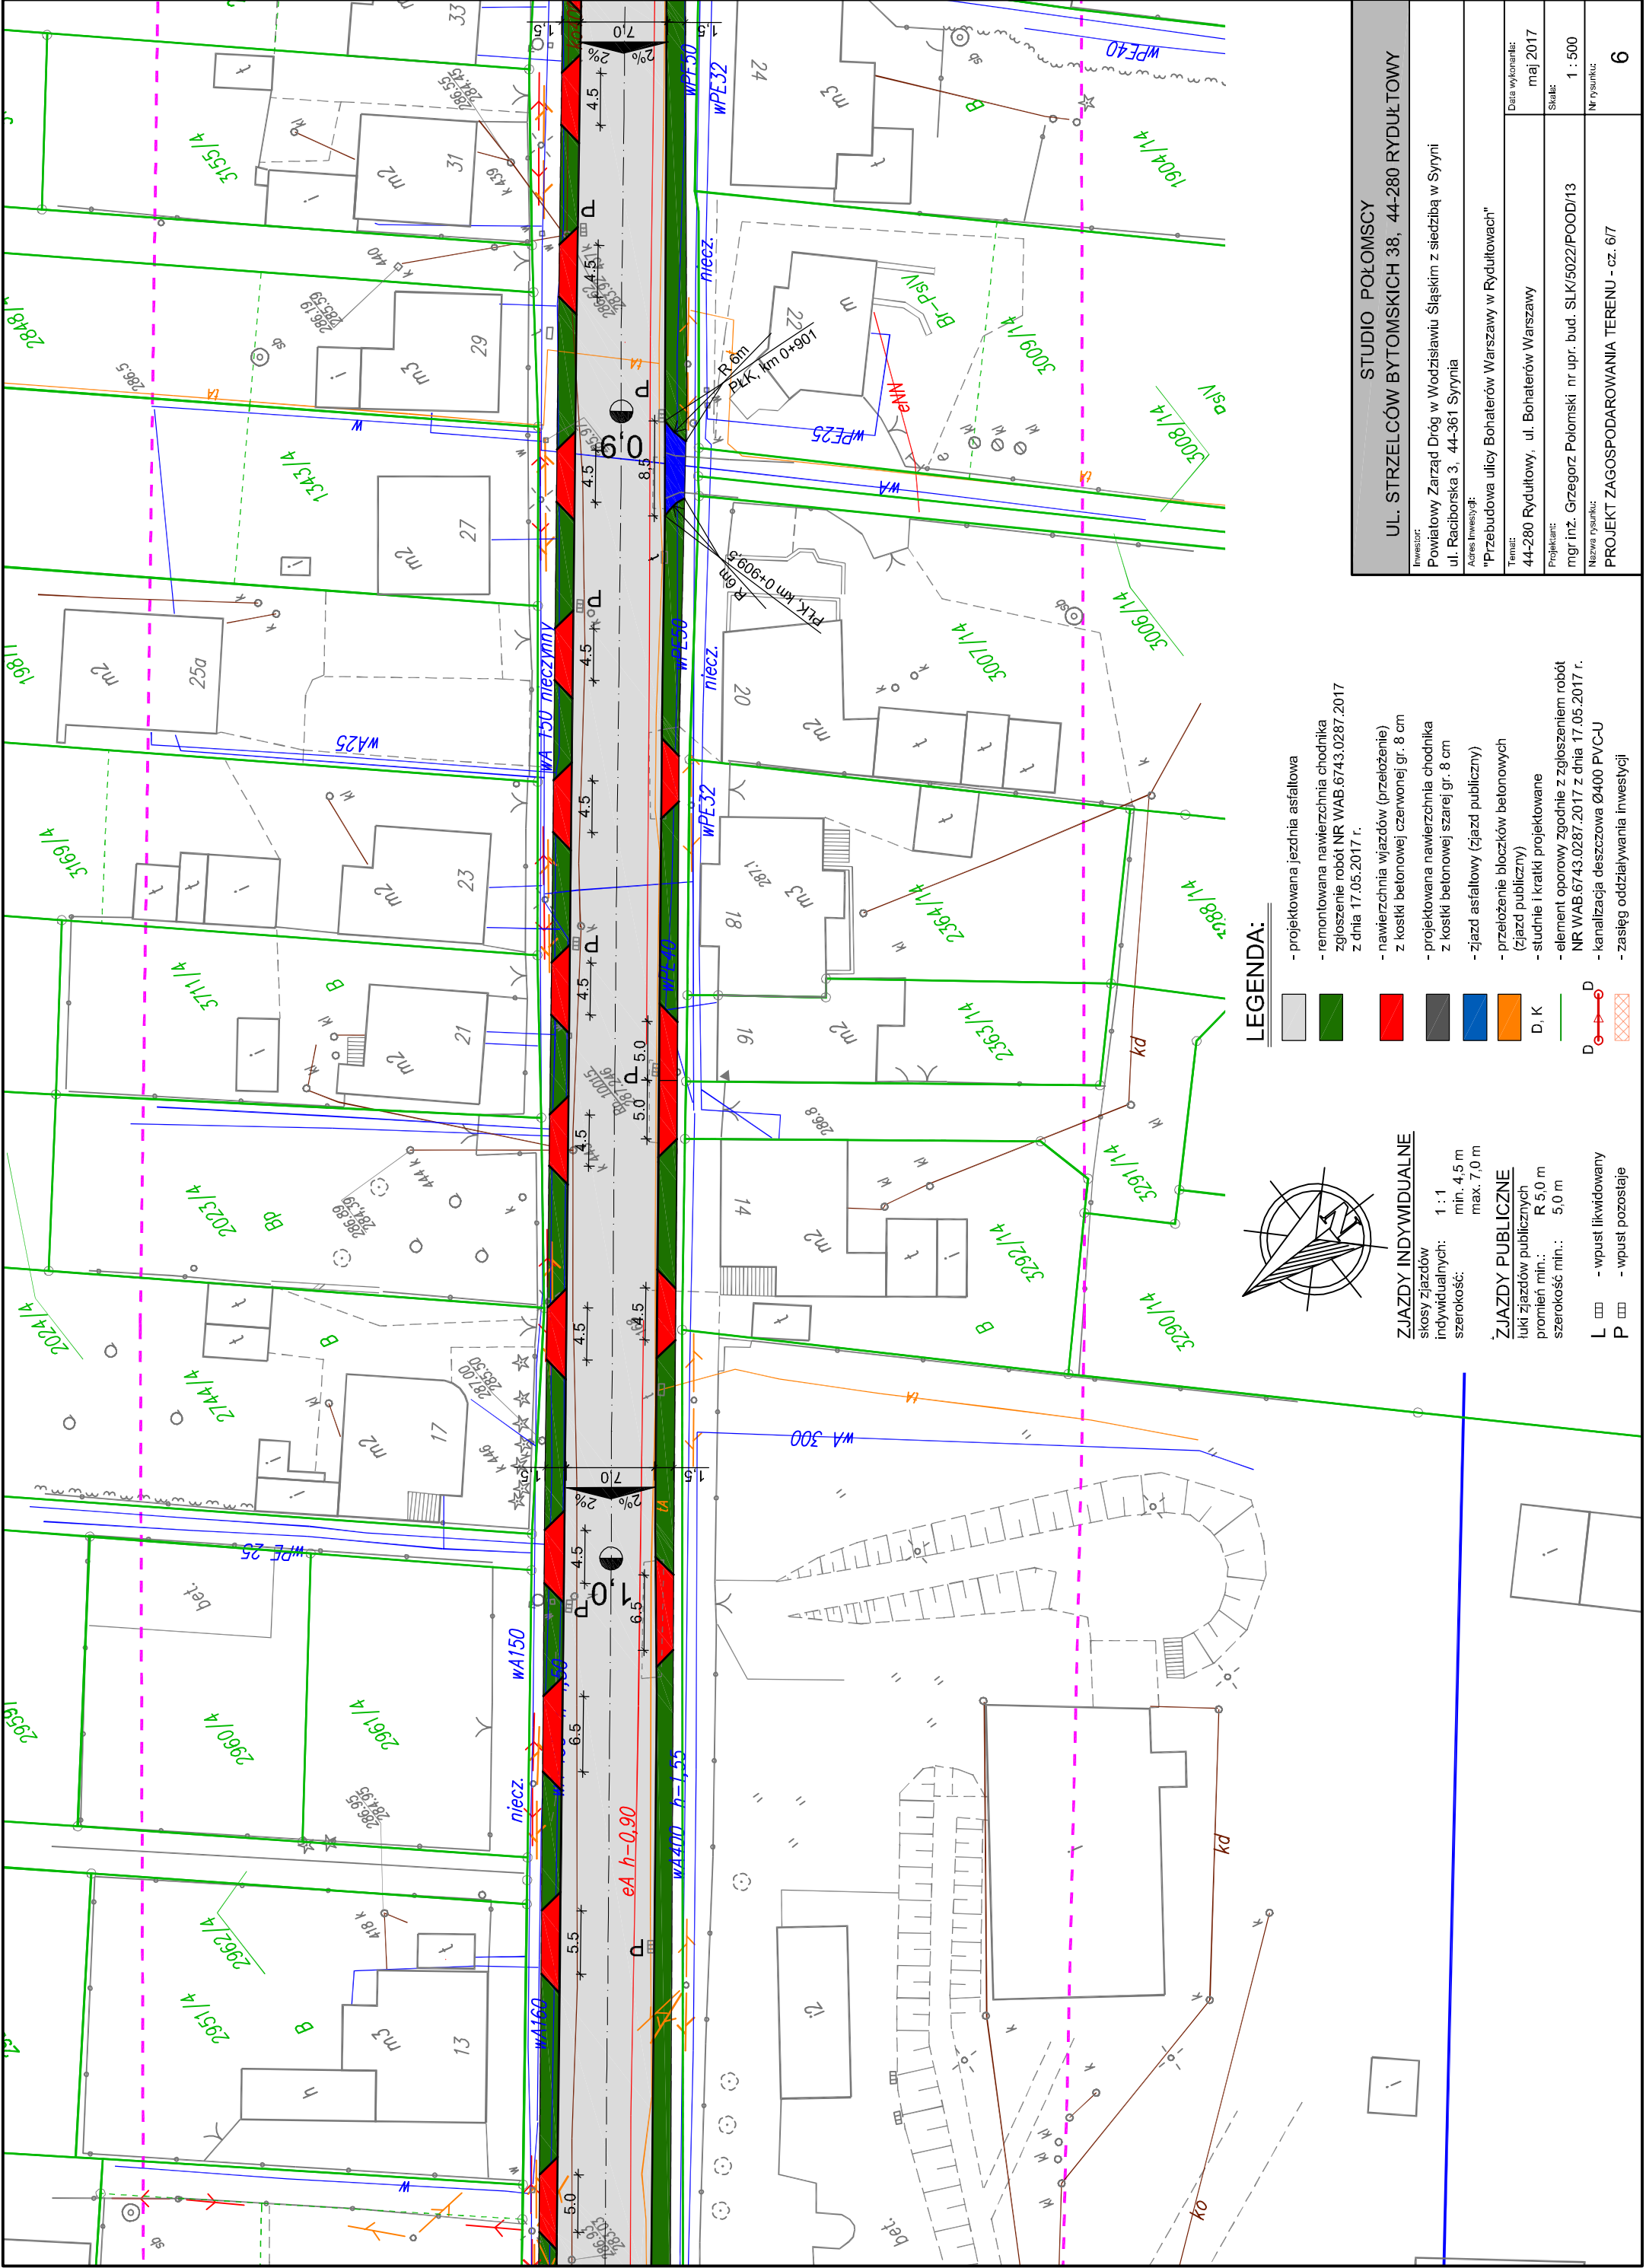

STUDIO POŁOMSCY

UL. STRZELCÓW BYTOMSKICH 38, 44-280 RYDUŁTOWY

Inwestor: Powiatowy Zarząd Dróg w Wodzisławiu Śląskim z siedzibą w Syrnii ul. Raciborska 3, 44-361 Syrynia	
Adres inwestycji: "Przebudowa ulicy Bohaterów Warszawy w Rydułtowach"	
Temat: 44-280 Rydułtowy, ul. Bohaterów Warszawy	Data wykonania: maj 2017
Projektant: mgr inż. Grzegorz Połomski nr upr. bud. SLK/5022/POOD/13	Skala: 1 : 500
Nazwa rysunku: PROJEKT ZAGOSPODAROWANIA TERENU - cz. 6/7	Nr rysunku: 6

LEGENDA:

- projektowana jezdnia asfaltowa
- remontowana nawierzchnia chodnika
- zgłoszenie robót NR WAB.6743.0287.2017 z dnia 17.05.2017 r.
- nawierzchnia wjazdów (przełożenie) z kostki betonowej czerwonej gr. 8 cm
- projektowana nawierzchnia chodnika z kostki betonowej szarej gr. 8 cm
- zjazd asfaltowy (zjazd publiczny)
- przełożenie blozków betonowych (zjazd publiczny)
- studnie i kratki projektowane
- element oporowy zgodnie z zgłoszeniem robót NR WAB.6743.0287.2017 z dnia 17.05.2017 r.
- kanalizacja deszczowa Ø400 PVC-U
- zasięg oddziaływania inwestycji


ZJAZDY INDYWIDUALNE

skosy zjazdów indywidualnych:
szerokość: 1 : 1
min. 4,5 m
max. 7,0 m

ZJAZDY PUBLICZNE


luki zjazdów publicznych
promień min.: R 5,0 m
szerokość min.: 5,0 m

L - wpust likwidowany
P - wpust pozostaje

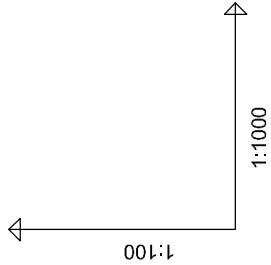


POZIOM PORÓWNAWCZY 263.00 m n.p.m.

RZĘDNA ISTNIEJĄCA	269.68	269.68	269.80	269.69	270.11	270.15	270.26	270.20	270.40	270.93	271.17	271.20	271.99	273.05	274.11	274.16	274.90	275.29	275.72	276.01	275.93
RZĘDNA PROJEKTOWANA																					
POCHYLNIA I SPADKI																					
PROSTE I ŁUKI POZIOME																					
ODLEGŁOŚCI	-19.0	0.00	32.50	37.40	46.20	55.00	78.30	87.70	20.60	64.00	36.00	36.40	54.70	72.20	74.50	83.40					
KILOMETRAŻ																					

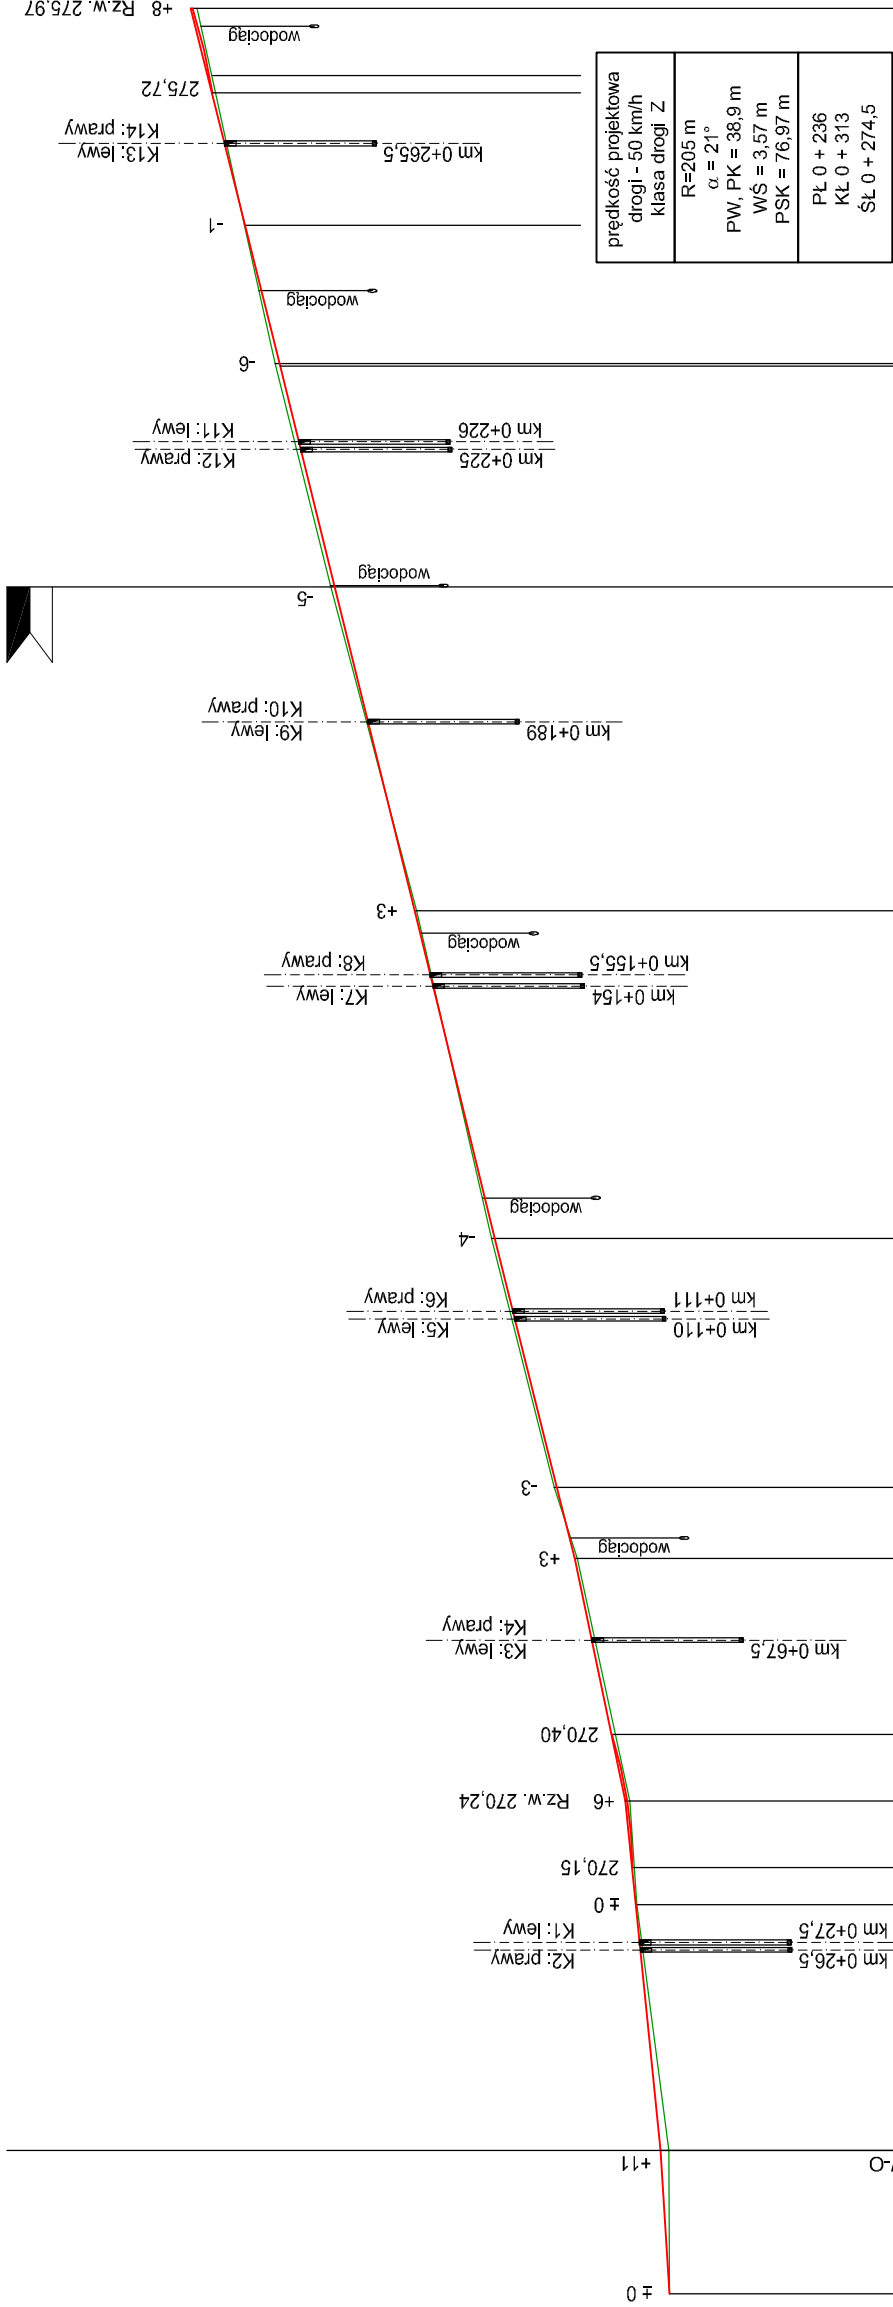

początek zakresu		± 0	± 11	± 0	± 6	± 6	± 6	± 6	± 6	± 6	± 6	± 6	± 6	± 6	± 6	± 6	± 6	± 6	± 6	± 6	± 6
początek opracowania W-O		± 0	± 11	± 0	± 6	± 6	± 6	± 6	± 6	± 6	± 6	± 6	± 6	± 6	± 6	± 6	± 6	± 6	± 6	± 6	± 6
ul. Orłowska		± 0	± 11	± 0	± 6	± 6	± 6	± 6	± 6	± 6	± 6	± 6	± 6	± 6	± 6	± 6	± 6	± 6	± 6	± 6	± 6
Pl - początek łuku		± 0	± 11	± 0	± 6	± 6	± 6	± 6	± 6	± 6	± 6	± 6	± 6	± 6	± 6	± 6	± 6	± 6	± 6	± 6	± 6
St - środek łuku		± 0	± 11	± 0	± 6	± 6	± 6	± 6	± 6	± 6	± 6	± 6	± 6	± 6	± 6	± 6	± 6	± 6	± 6	± 6	± 6

α=21°, PW, PK=38,9m, WS=3,57m, PSK=76,97m, R=205m		± 0	± 11	± 0	± 6	± 6	± 6	± 6	± 6	± 6	± 6	± 6	± 6	± 6	± 6	± 6	± 6	± 6	± 6	± 6	± 6
L=236 m		± 0	± 11	± 0	± 6	± 6	± 6	± 6	± 6	± 6	± 6	± 6	± 6	± 6	± 6	± 6	± 6	± 6	± 6	± 6	± 6
L=23,3		± 0	± 11	± 0	± 6	± 6	± 6	± 6	± 6	± 6	± 6	± 6	± 6	± 6	± 6	± 6	± 6	± 6	± 6	± 6	± 6
L=85,7		± 0	± 11	± 0	± 6	± 6	± 6	± 6	± 6	± 6	± 6	± 6	± 6	± 6	± 6	± 6	± 6	± 6	± 6	± 6	± 6
L=37,40		± 0	± 11	± 0	± 6	± 6	± 6	± 6	± 6	± 6	± 6	± 6	± 6	± 6	± 6	± 6	± 6	± 6	± 6	± 6	± 6

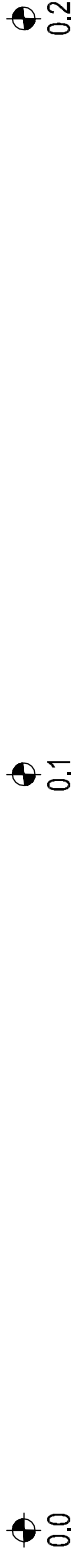

STUDIO POŁOMSCY



UL. STRZELCÓW BYTOMSKICH 38, 44-280 RYDUŁTOWY

Inwestor:
Powiatowy Zarząd Dróg w Wodzisławiu Śląskim z siedzibą w Syrnii
ul. Raciborska 3, 44-361 Syrynla

Adres inwestycji:
"Przebudowa ulicy Bohaterów Warszawy w Rydułtowach"

Temat: 44-280 Rydułtowy, ul. Bohaterów Warszawy		Data wykonania: marzec 2016	
Projektant: mgr inż. Grzegorz Połomski nr upr. bud. SLK/5022/POOD/13		Skala: 1 : 100/1000	
Nazwa rysunku: PROFIL PODŁUŻNY DROGI cz. 1/4		Nr rysunku: 8.1	

prędkość projektowa drogi - 50 km/h klasa drogi Z
R=205 m $\alpha = 21^\circ$ PW, PK = 38,9 m WŚ = 3,57 m PSK = 76,97 m
PL 0 + 236 KŁ 0 + 313 ŚL 0 + 274,5

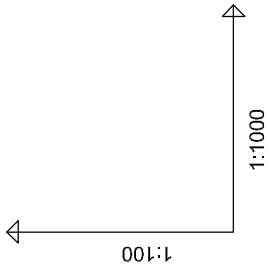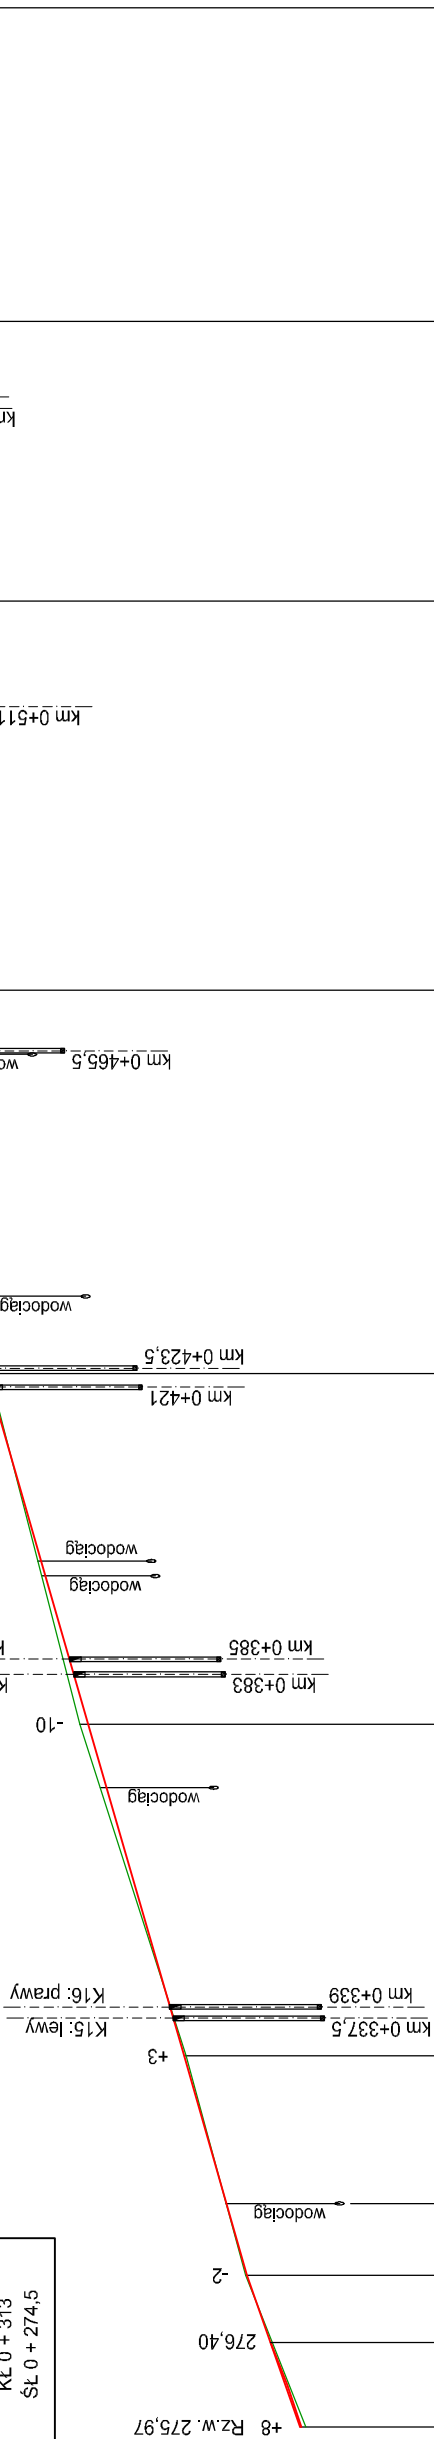


POZIOM PORÓWNAWCZY 270.00 m n.p.m.

RZĘDNA ISTNIEJĄCA	275.93	276.01	276.71	276.73	277.55	278.82	280.15	281.24	282.43	283.48	284.65	284.62
RZĘDNA PROJEKTOW.			276.40									
POCHYLNIA I SPADKI	$R=1600$ $ST=11.2$ $WS=0.04$ $i=0.014$	$i=0.035$ $i=0.0288$ $L=8.9$					$i=0.023$ $L=119.3$		$i=0.028$ $L=100.2$			$L=80.5$
PROSTE I ŁUKI POZIOME	$\alpha=21^\circ$, PW, PK=38,9m, WS=3,57m, PSK=76,97m, R=205m											
ODLEGŁOŚCI	83.40	94.60	3.50	13.00	32.50	76.40	22.80	73.50	25.00	62.00	3.50	



STUDIO POŁOMSCY			
UL. STRZELCÓW BYTOMSKICH 38, 44-280 RYDUŁTOWY			
Inwestor:	Powiatowy Zarząd Dróg w Wodzisławiu Śląskim z siedzibą w Syrnii ul. Raciborska 3, 44-361 Syrynia		
Adres inwestycji:	"Przebudowa ulicy Bohaterów Warszawy w Rydułtowach"		
Temat:	44-280 Rydułtowy, ul. Bohaterów Warszawy		
Data wykonania:	marzec 2016		
Projektant:	mgr inż. Grzegorz Połomski nr upr. bud. SLK/5022/POOD/13		
Skala:	1 : 100/1000		
Nazwa rysunku:	PROFIL PODŁUŻNY DROGI cz. 2/4		
Nr rysunku:	8.2		

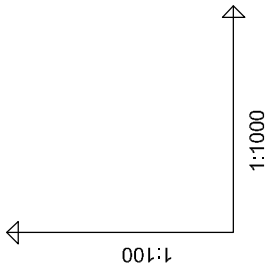

POZIOM PORÓWNAWCZY 275.00 m n.p.m.

RZĘDNA ISTNIEJĄCA
RZĘDNA PROJEKTOWANA
POCHYLNIA I SPADKI
PROSTE I ŁUKI POZIOME
ODLEGŁOŚCI

KILOMETRAŻ

0.6

0.7


0.8

0.9

STUDIO POŁOMSCY

UL. STRZELCÓW BYTOMSKICH 38, 44-280 RYDUŁTOWY


Inwestor:	Powiatowy Zarząd Dróg w Wodzisławiu Śląskim z siedzibą w Syrnii ul. Raciborska 3, 44-361 Syrynla
Adres inwestycji:	"Przebudowa ulicy Bohaterów Warszawy w Rydułtowach"
Temat:	44-280 Rydułtowy, ul. Bohaterów Warszawy
Projektant:	mgr inż. Grzegorz Połomski nr upr. bud. SLK/5022/POOD/13
Nazwa rysunku:	PROFIL PODŁUŻNY DROGI cz. 3/4
Data wykonania:	marzec 2016
Skala:	1 : 100/1000
Nr rysunku:	8.3

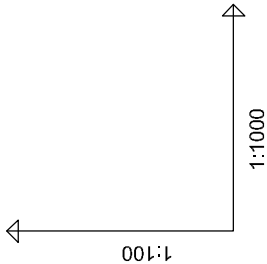

POZIOMI PORÓWNAWCZY 275,00 m n.p.m.

RZĘDNA ISTNIEJĄCA	283,60	283,73	283,68	283,34	283,22	283,12	283,19	283,23	283,26	283,12	283,09	283,08	283,06
RZĘDNA PROJEKTOWANA	283,60	283,76	283,73	283,65	283,34	283,22	283,12	283,19	283,23	283,26	283,12	283,08	283,06
POCHYLNIA I SPADKI	i=0,004	L=40,7	L=49,6	i=0,002	L=41,9	L=73,3	i=0,002	i=0,002	L=20,5	R=2000 ST=13,0 WS=-0,03 i=0,013	R=1200 ST=6,6 WS=0,018 i=0,011	i=0,0022	
PROSTE I ŁUKI POZIOME													
ODLEGŁOŚCI	7,00	47,70	97,30	39,20	70,30	1,50	12,50	33,00	46,00	59,00	59,70	66,30	72,90

KILOMETRAŻ

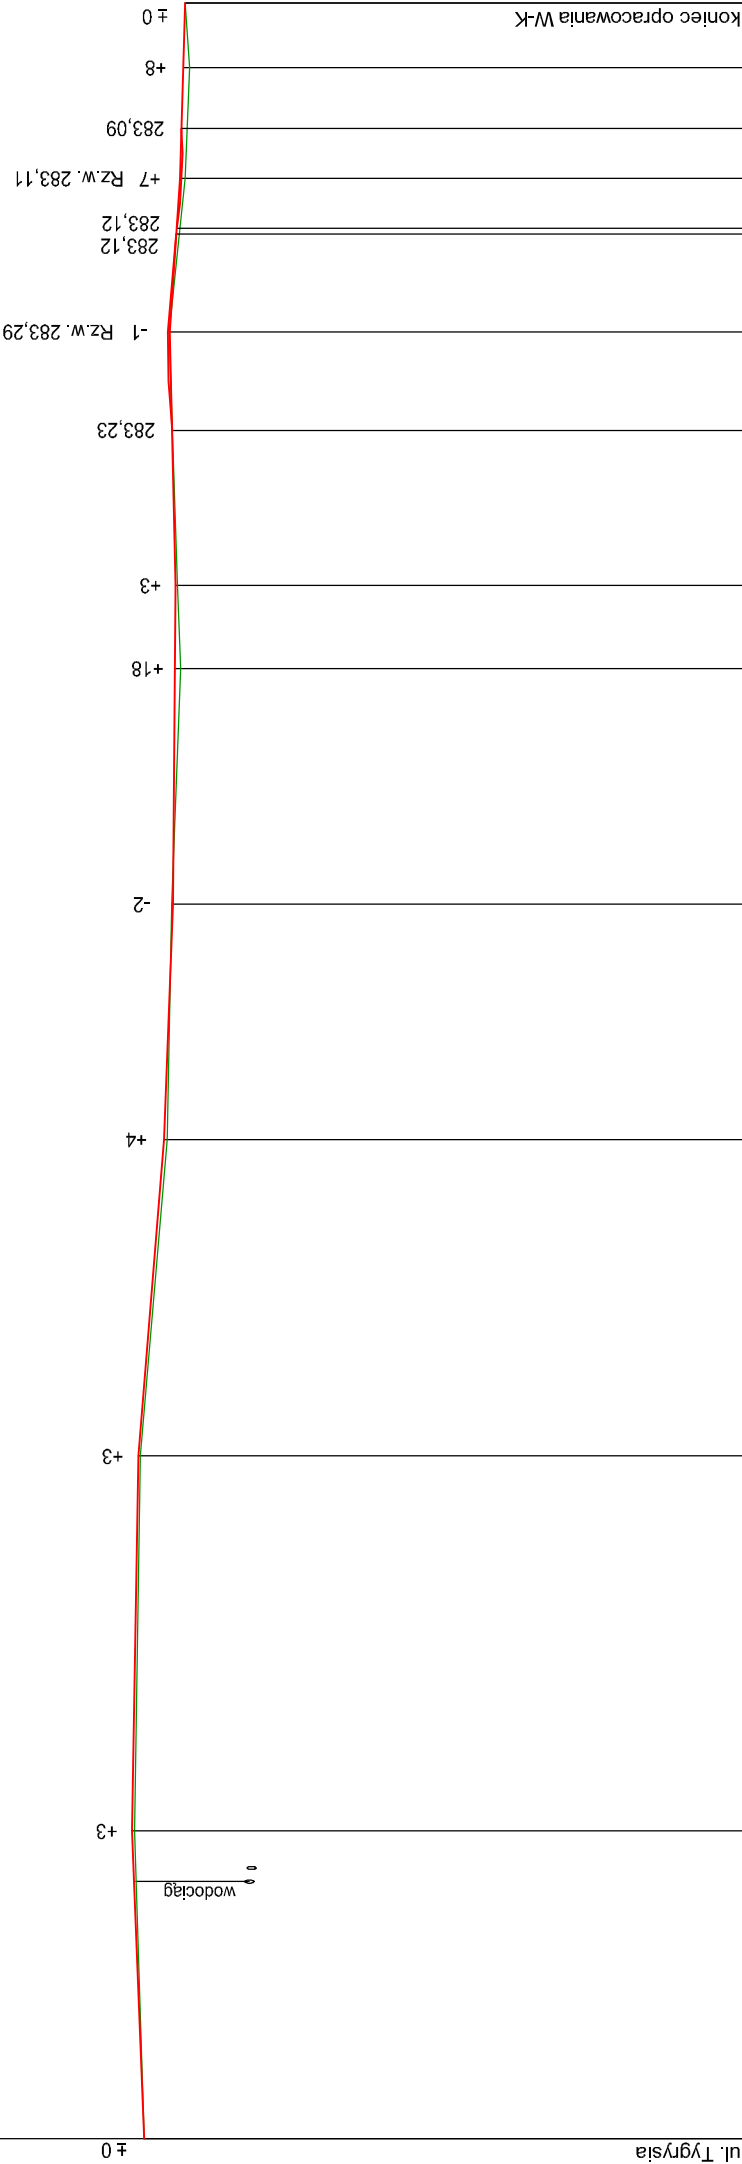

STUDIO POŁOMSCY
UL. STRZELCÓW BYTOMSKICH 38, 44-280 RYDUŁTOWY

Inwestor: Powiatowy Zarząd Dróg w Wodzisławiu Śląskim z siedzibą w Syrnii ul. Raciborska 3, 44-361 Syrynia	
Adres inwestycji: "Przebudowa ulicy Bohaterów Warszawy w Rydułtowach"	
Temat: 44-280 Rydułtowy, ul. Bohaterów Warszawy	Data wykonania: marzec 2016
Projektant: mgr inż. Grzegorz Połomski nr upr. bud. SLK/5022/POOD/13	Skala: 1 : 100/1000
Nazwa rysunku: PROFIL PODŁUŻNY DROGI cz. 4/4	Nr rysunku: 8.4

