

Wodzisław Śl. 22.01.2014

Firma Projektowo - Budowlana
„ML DESIGN”
ul. Jagiellońska 19
43 – 410 Kończyce Małe

TT/216/...../2014 ⁴⁰⁴

Dotyczy: Uzgodnienie projektu zagospodarowania terenu pn „Przebudowa ulicy I Maja w Skrzyszowie”

W odpowiedzi na pismo z dnia 09.01.2014r. w przedmiotowej sprawie informujemy, że na projekt zagospodarowania terenu wniesiono orientacyjny przebieg sieci wodociągowej będącej w eksploatacji PWiK Sp. z o.o. w Wodzisławiu Śl. Ponadto zawiadamiamy, że na wskazanym terenie PWiK nie posiada kanalizacji sanitarnej.

Zadanie projektowe pod względem lokalizacyjnym, uzgadniamy przy zachowaniu następujących warunków:

1. Zachować istniejącą niweletę terenu, do której dostosować istniejące urządzenia na sieci wodociągowej;
2. W przypadku zmiany niwelety drogi w stosunku do istniejącej (+/- 20 cm) należy wystąpić do PWiK Sp. z o.o. o wydanie warunków jego przebudowy.
3. Przed rozpoczęciem robót należy zlecić obowiązkowo nadzór branżowy w tutejszym przedsiębiorstwie powołując się na numer i datę niniejszego pisma;
4. Roboty w obrębie naszych urządzeń prowadzić ręcznie.
5. Pismo stanowi załącznik do projektu budowlanego.
6. Ważność niniejszych warunków wygasa po okresie 3 lat od daty wydania.

Załącznik:

1x projekt zagospodarowania terenu 1 : 1 000


Kopia:

1 x TT a'u


Sprawę prowadzi
Dział TT - Engennus Jasna
tel 32 455 26 34 wew 345


CZŁONEK ZARZĄDU
Dyrektor ds. Technicznych

mgr inż. Katarzyna Machowska-Bujak

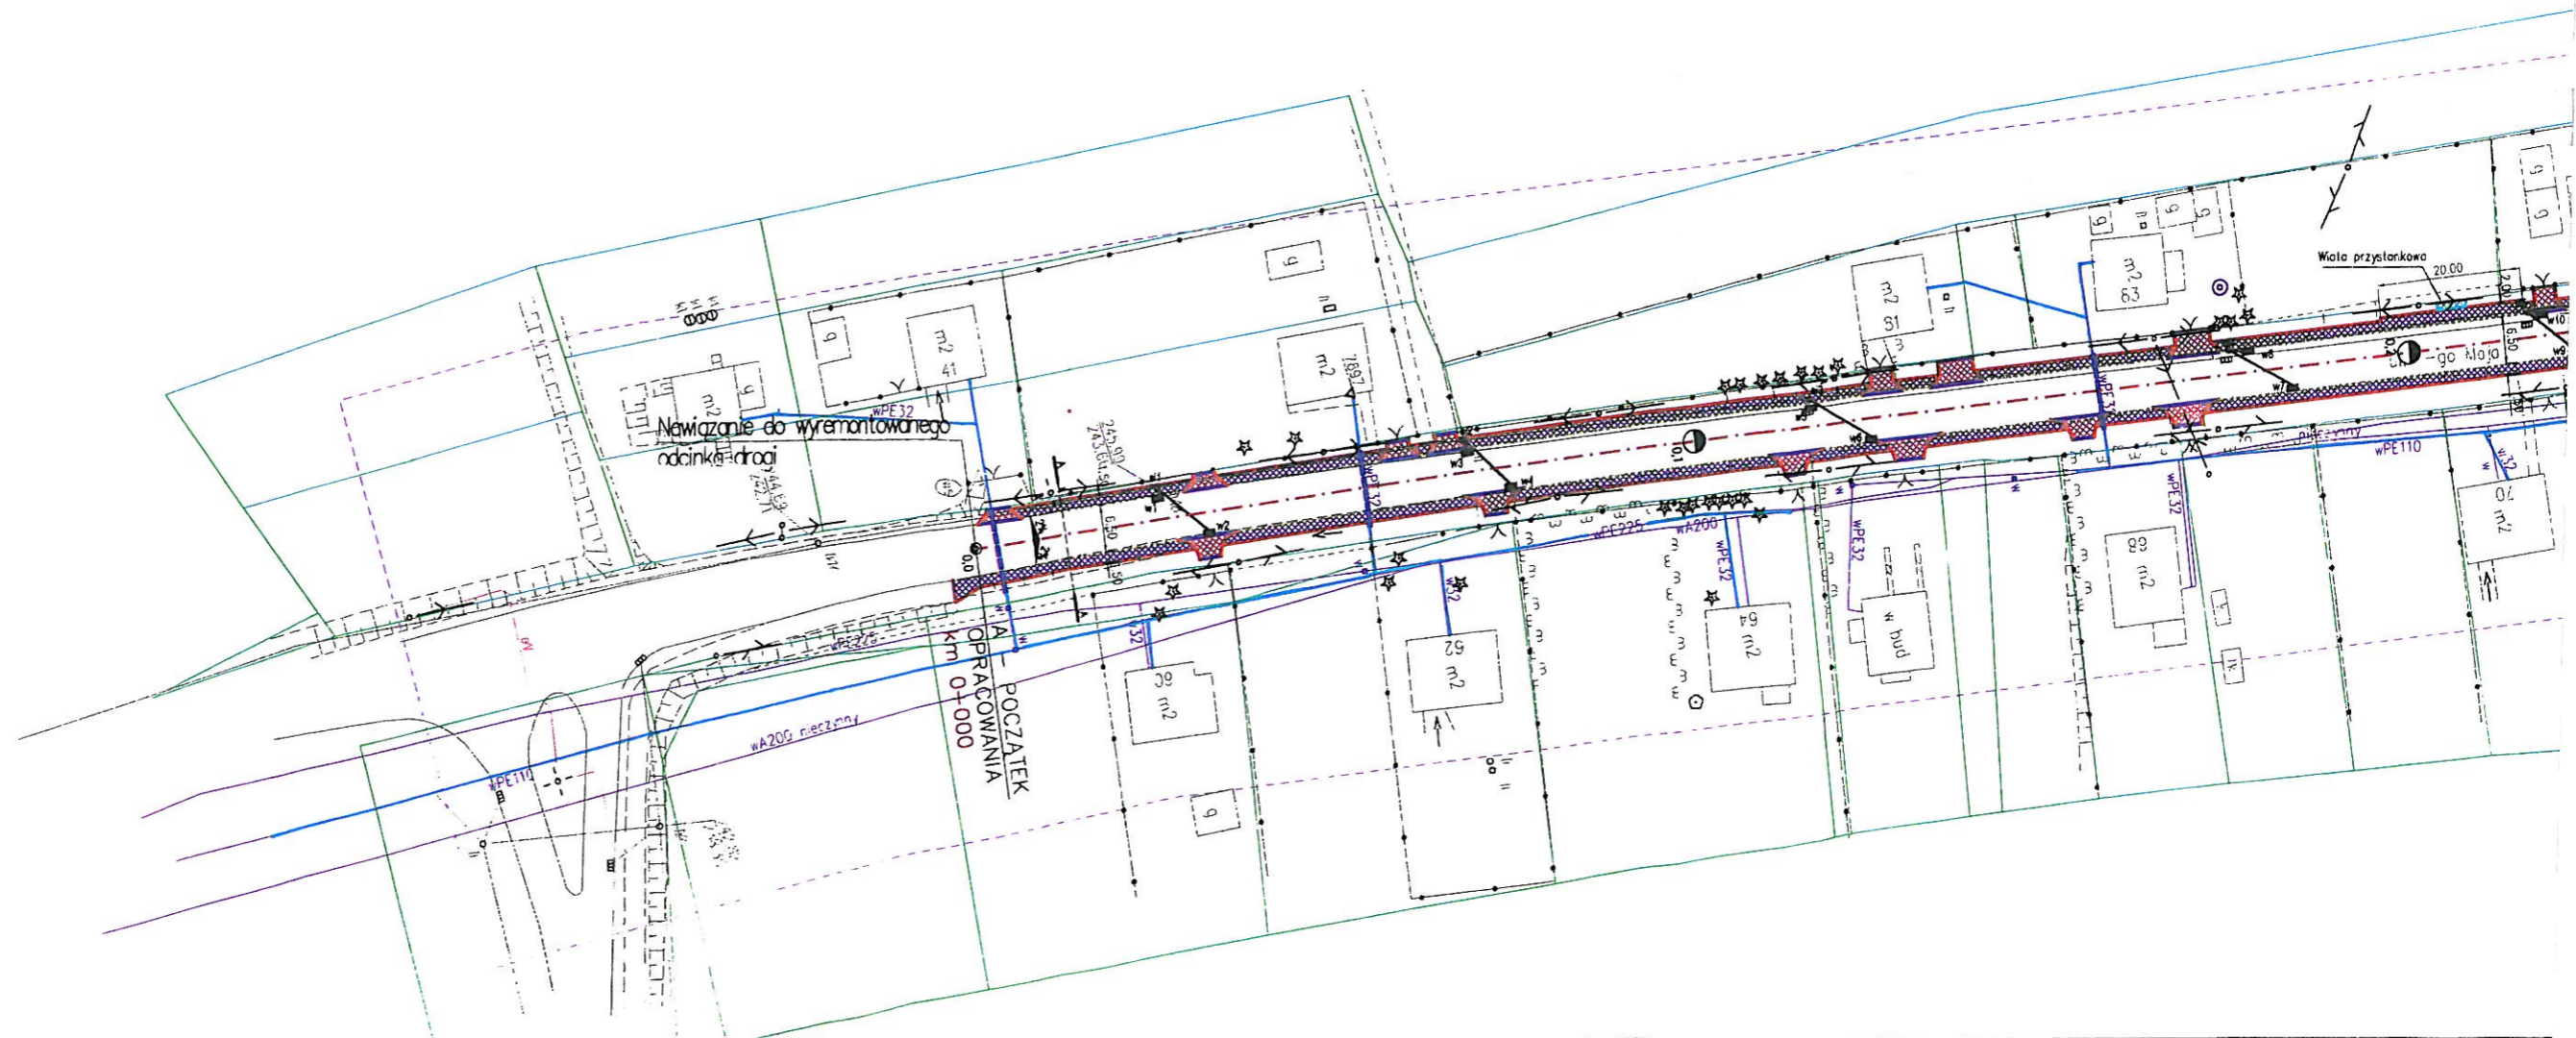


STAROSTWO POWIATOWE
w Wodzisławiu Śl.
ul. Boymowska 2
44-300 Wodzisław Śl.

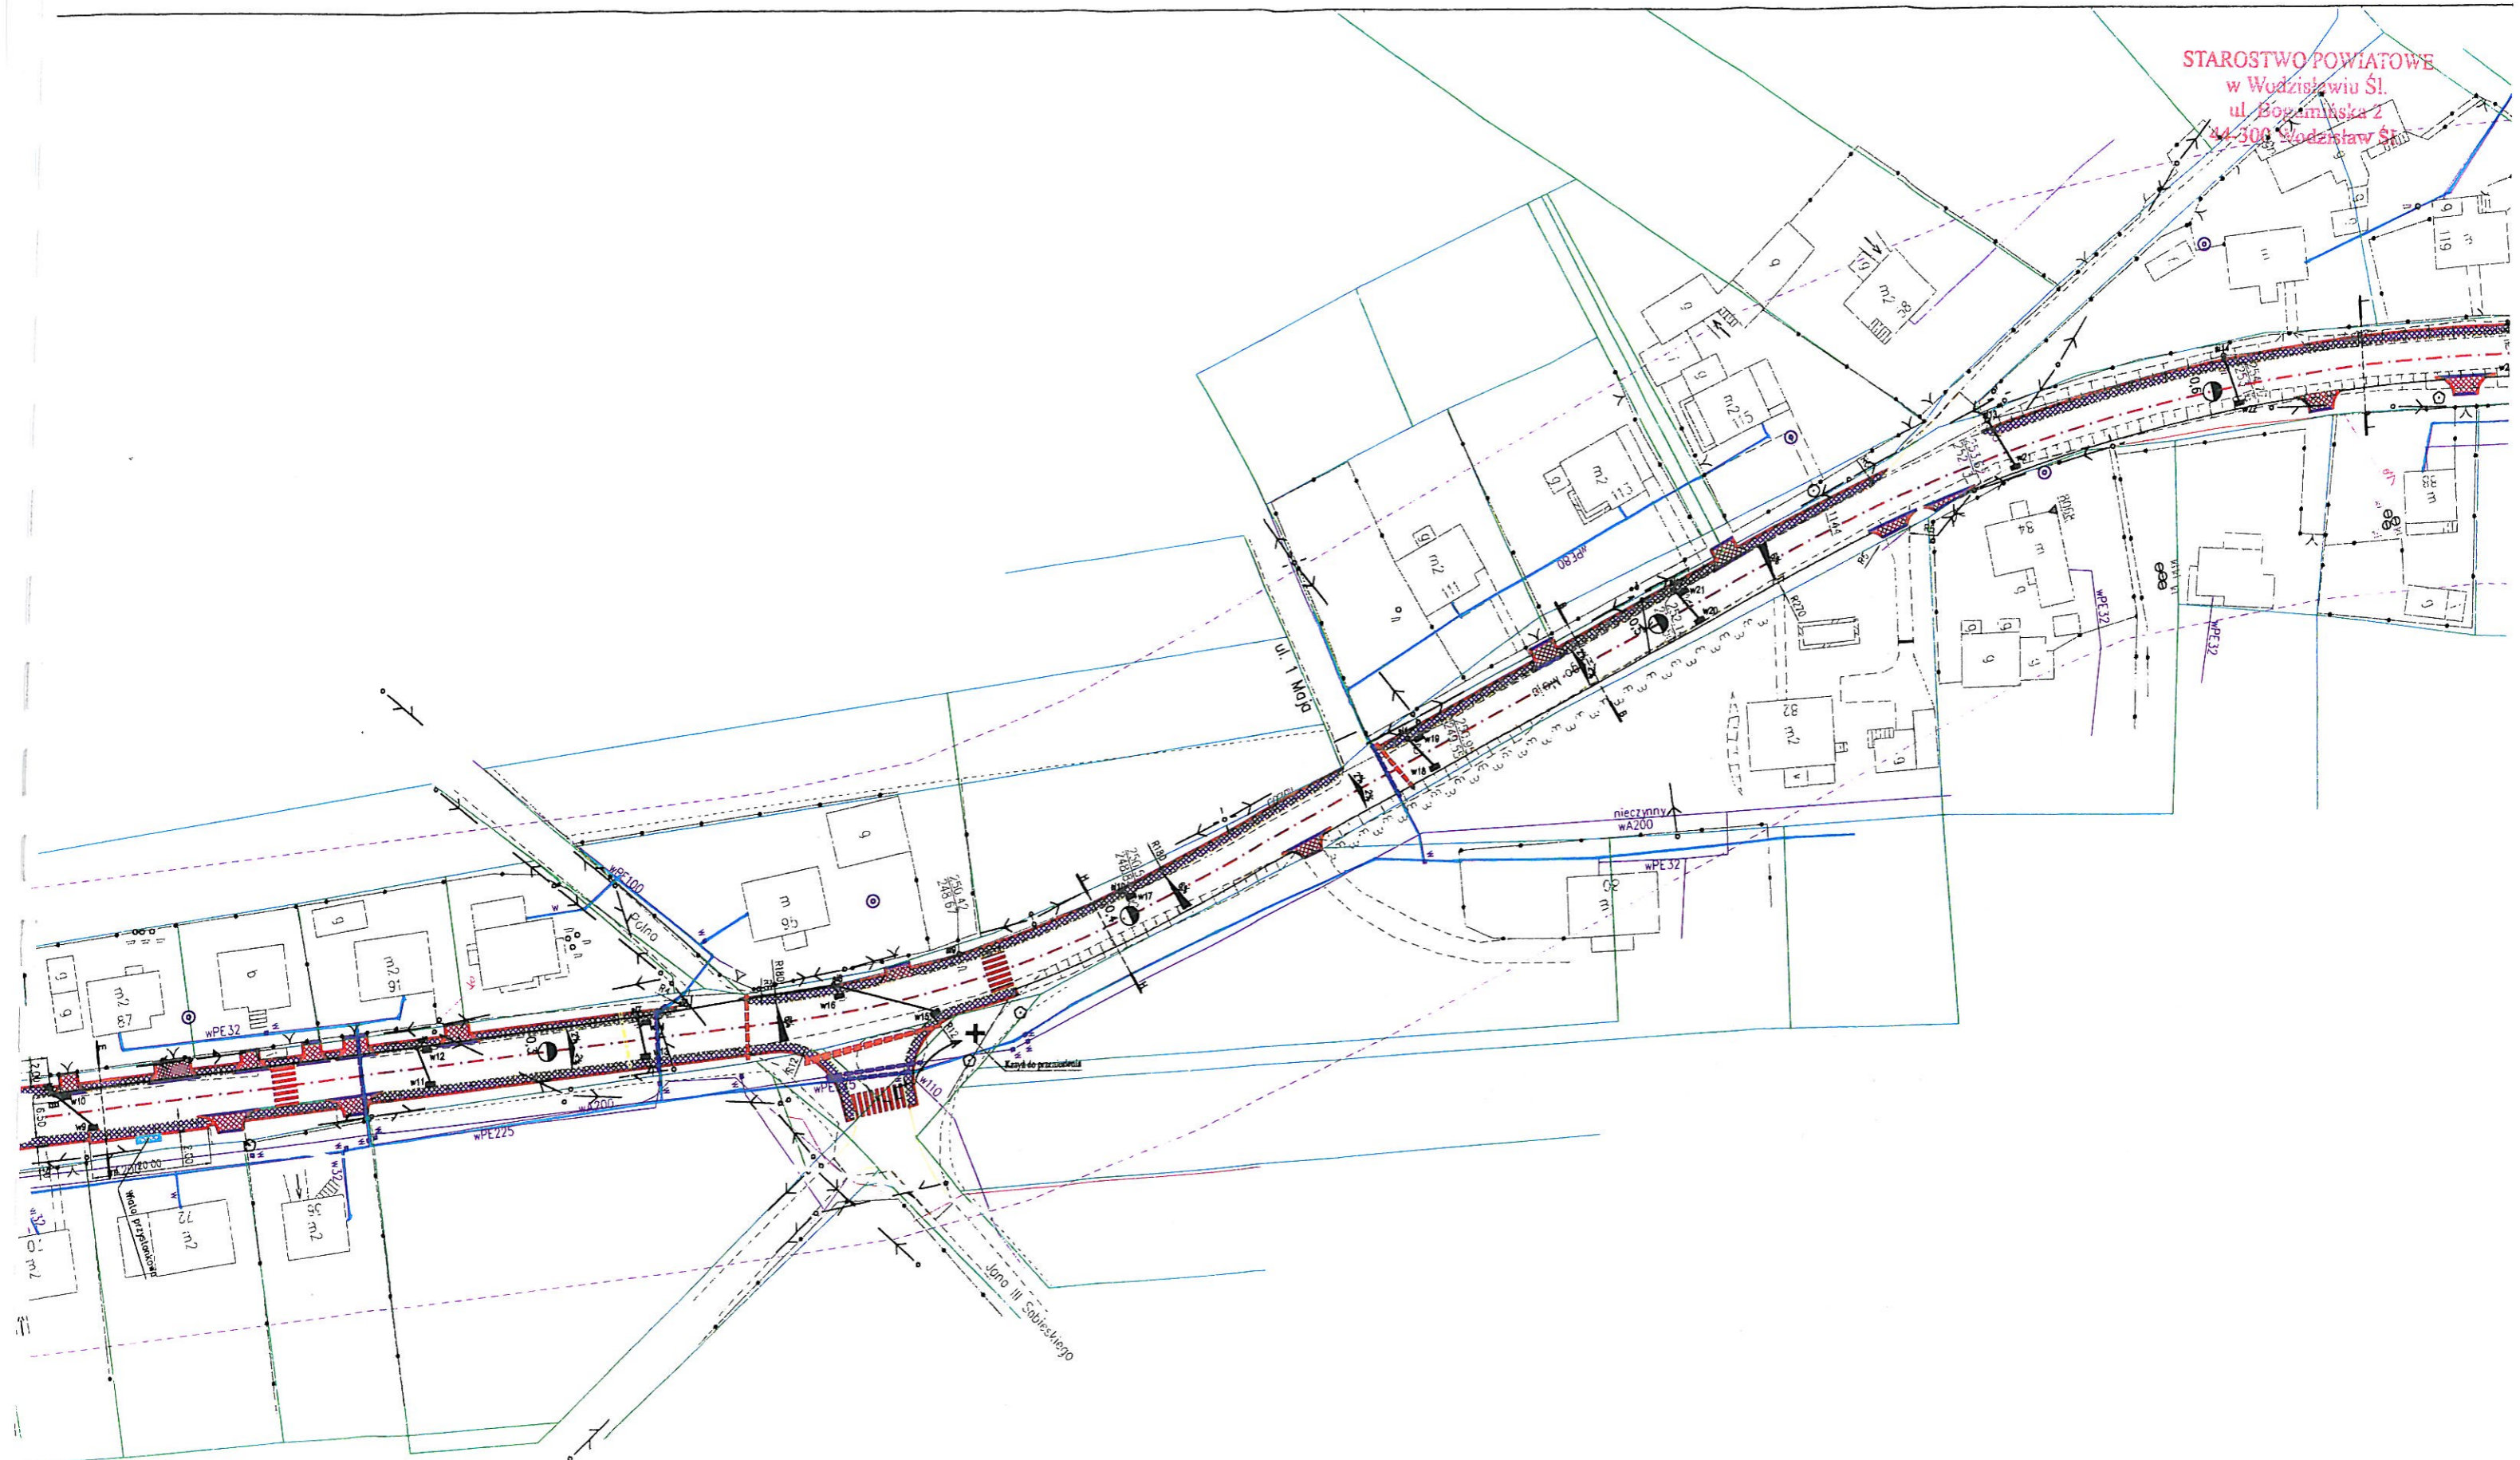



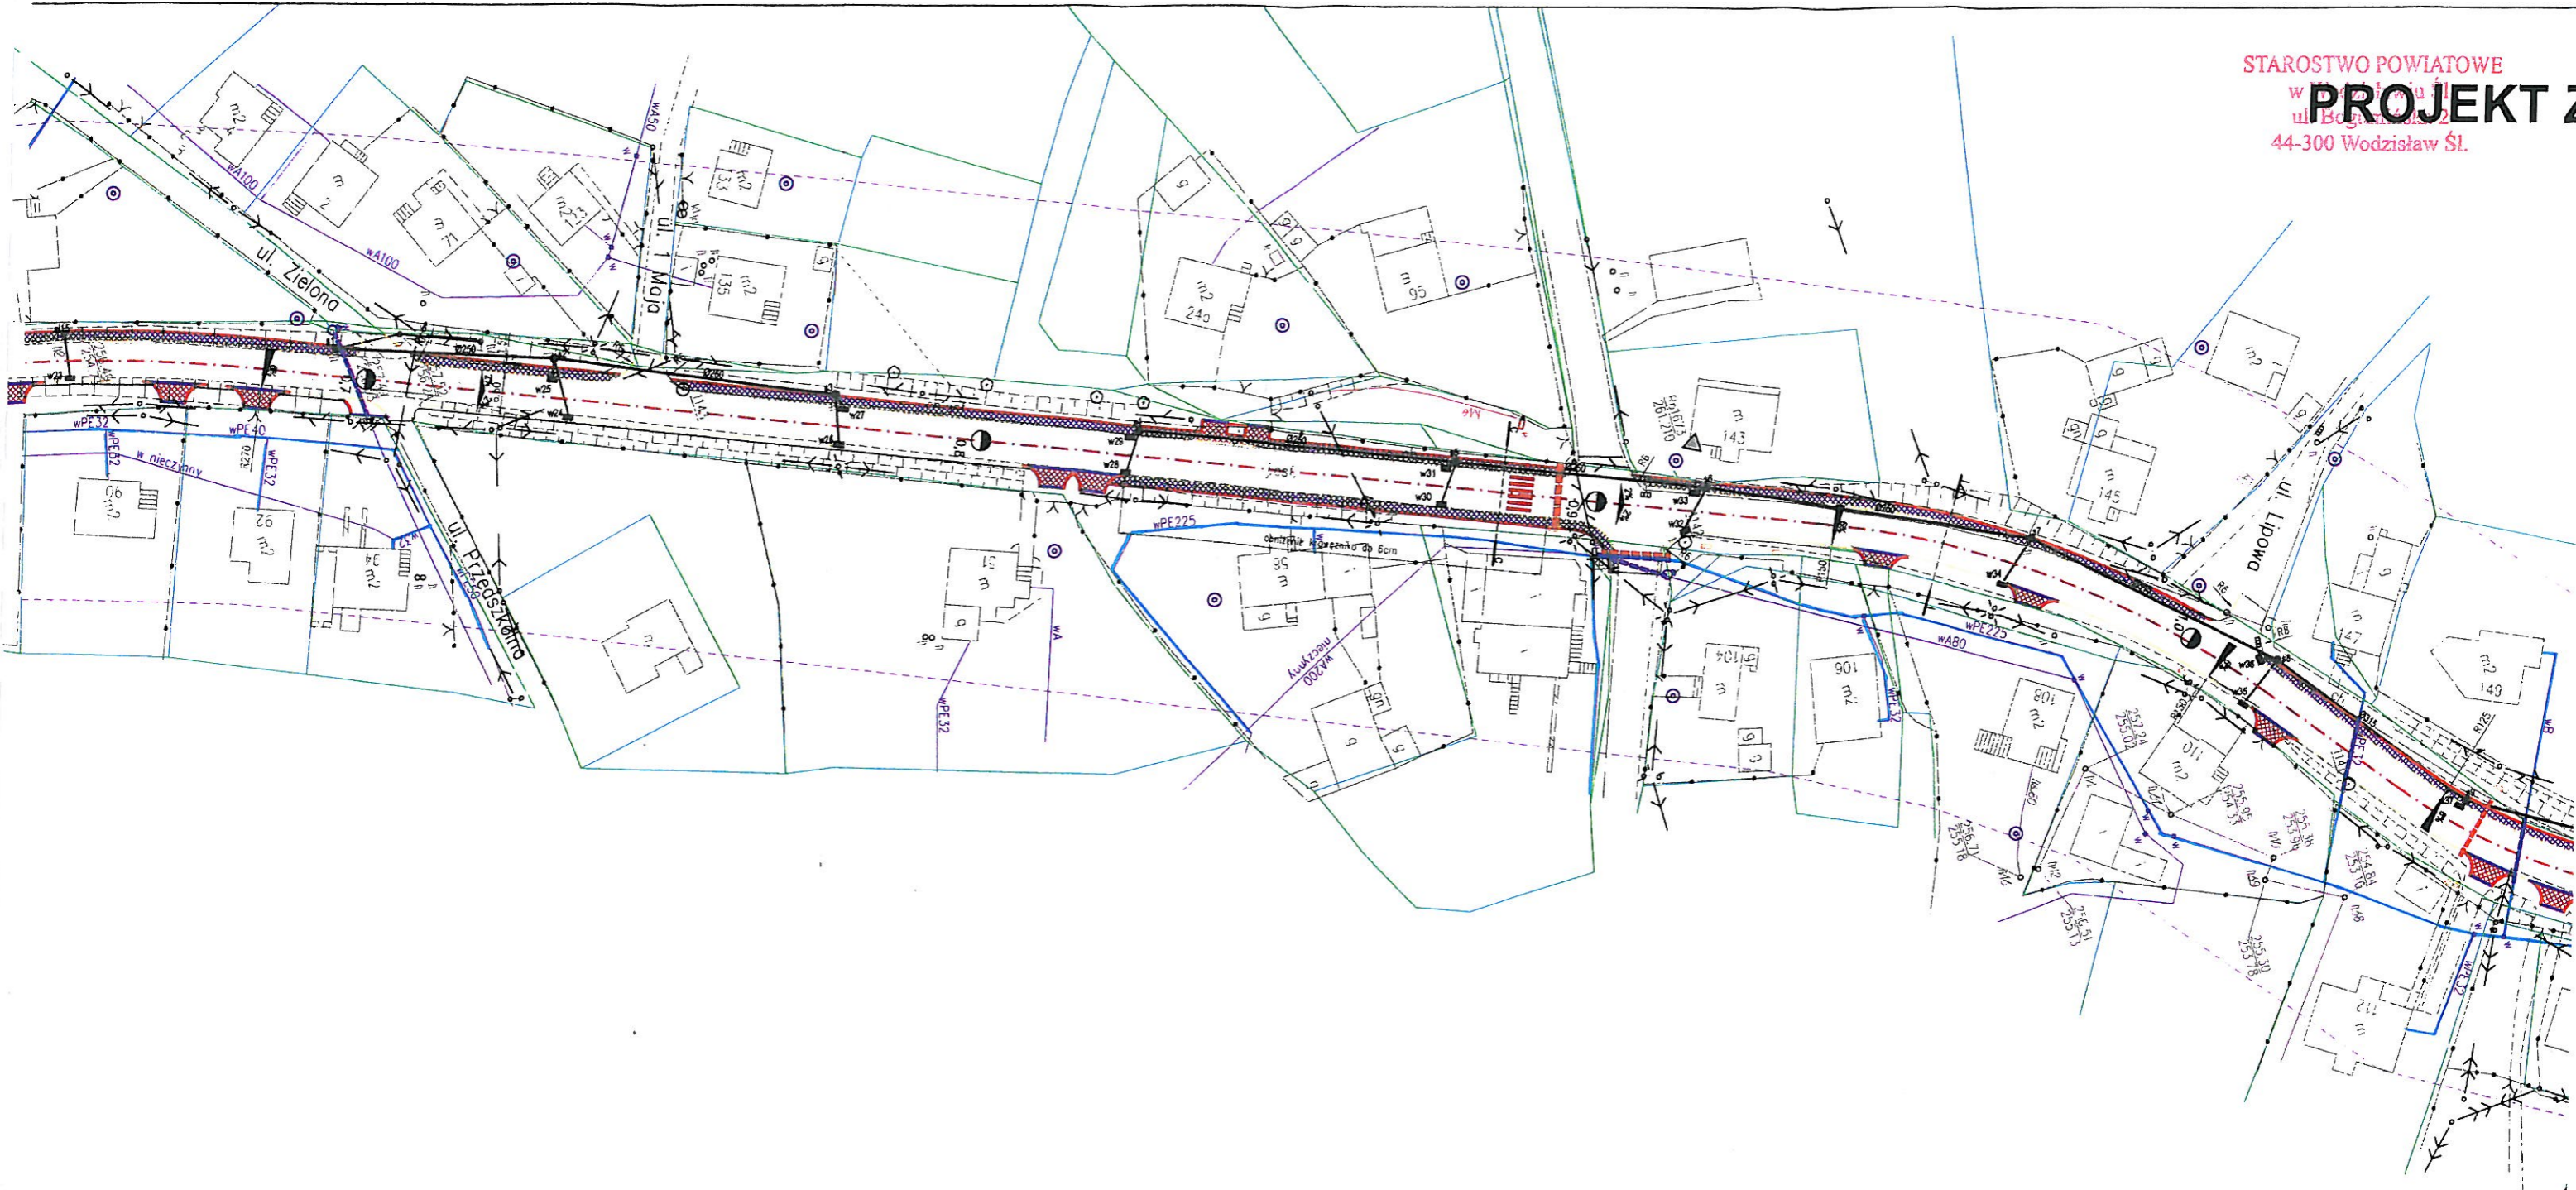






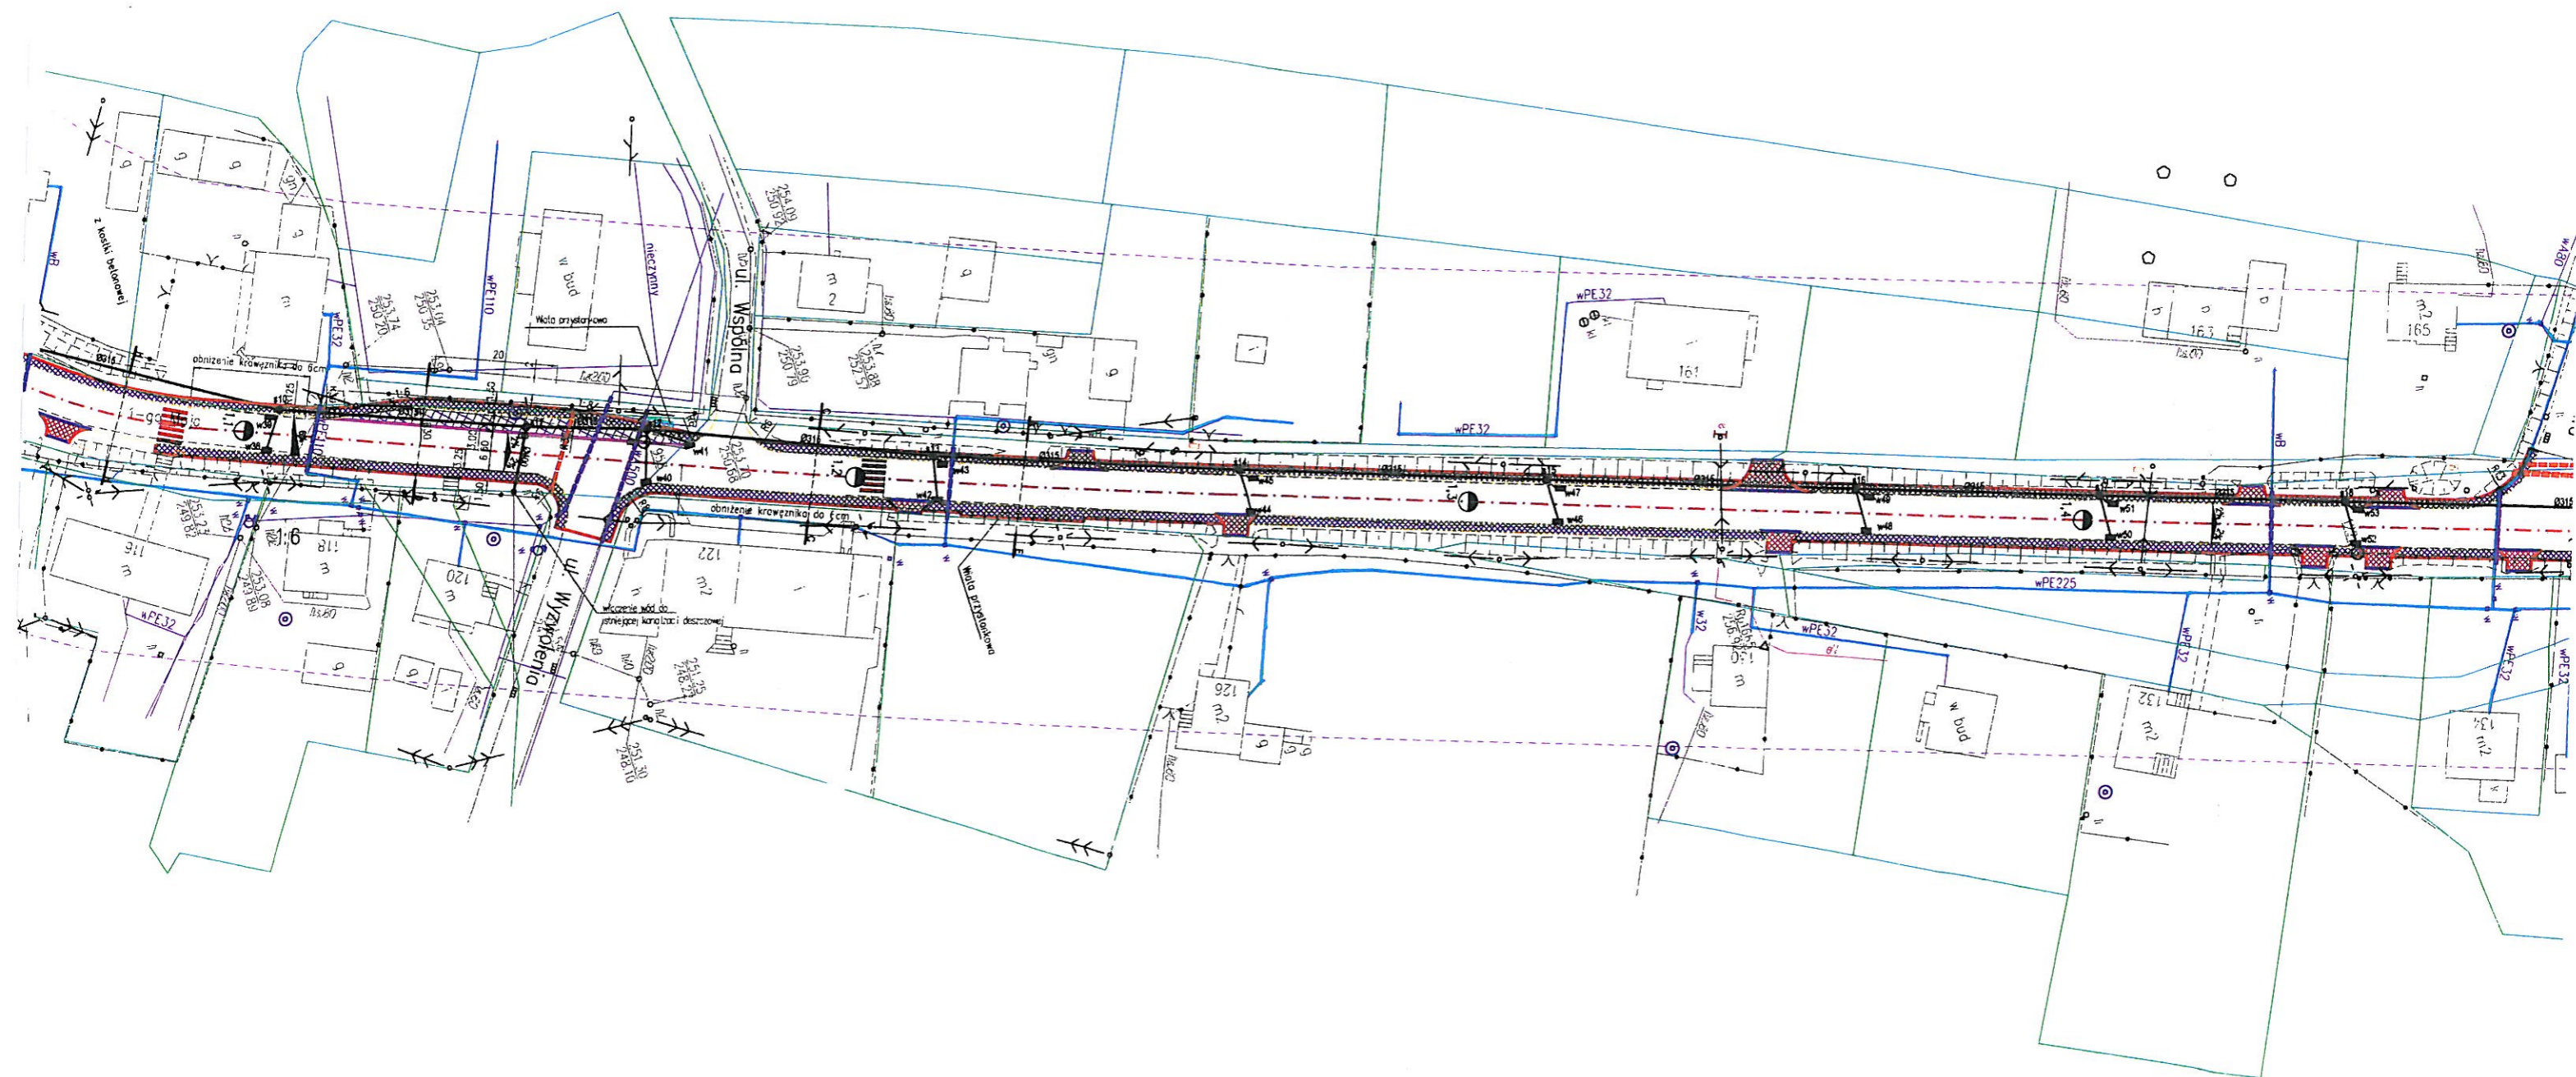


ZAGOSPODAROWANIA TERENU - SKALA 1:1000

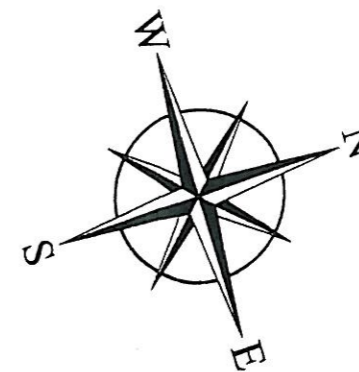STAROSTWO POWIATOWE
w Wodzisławiu Śl.
ul. Bogumińska 2
44-300 Wodzisław Śl.

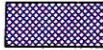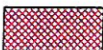

  

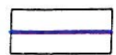
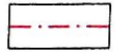




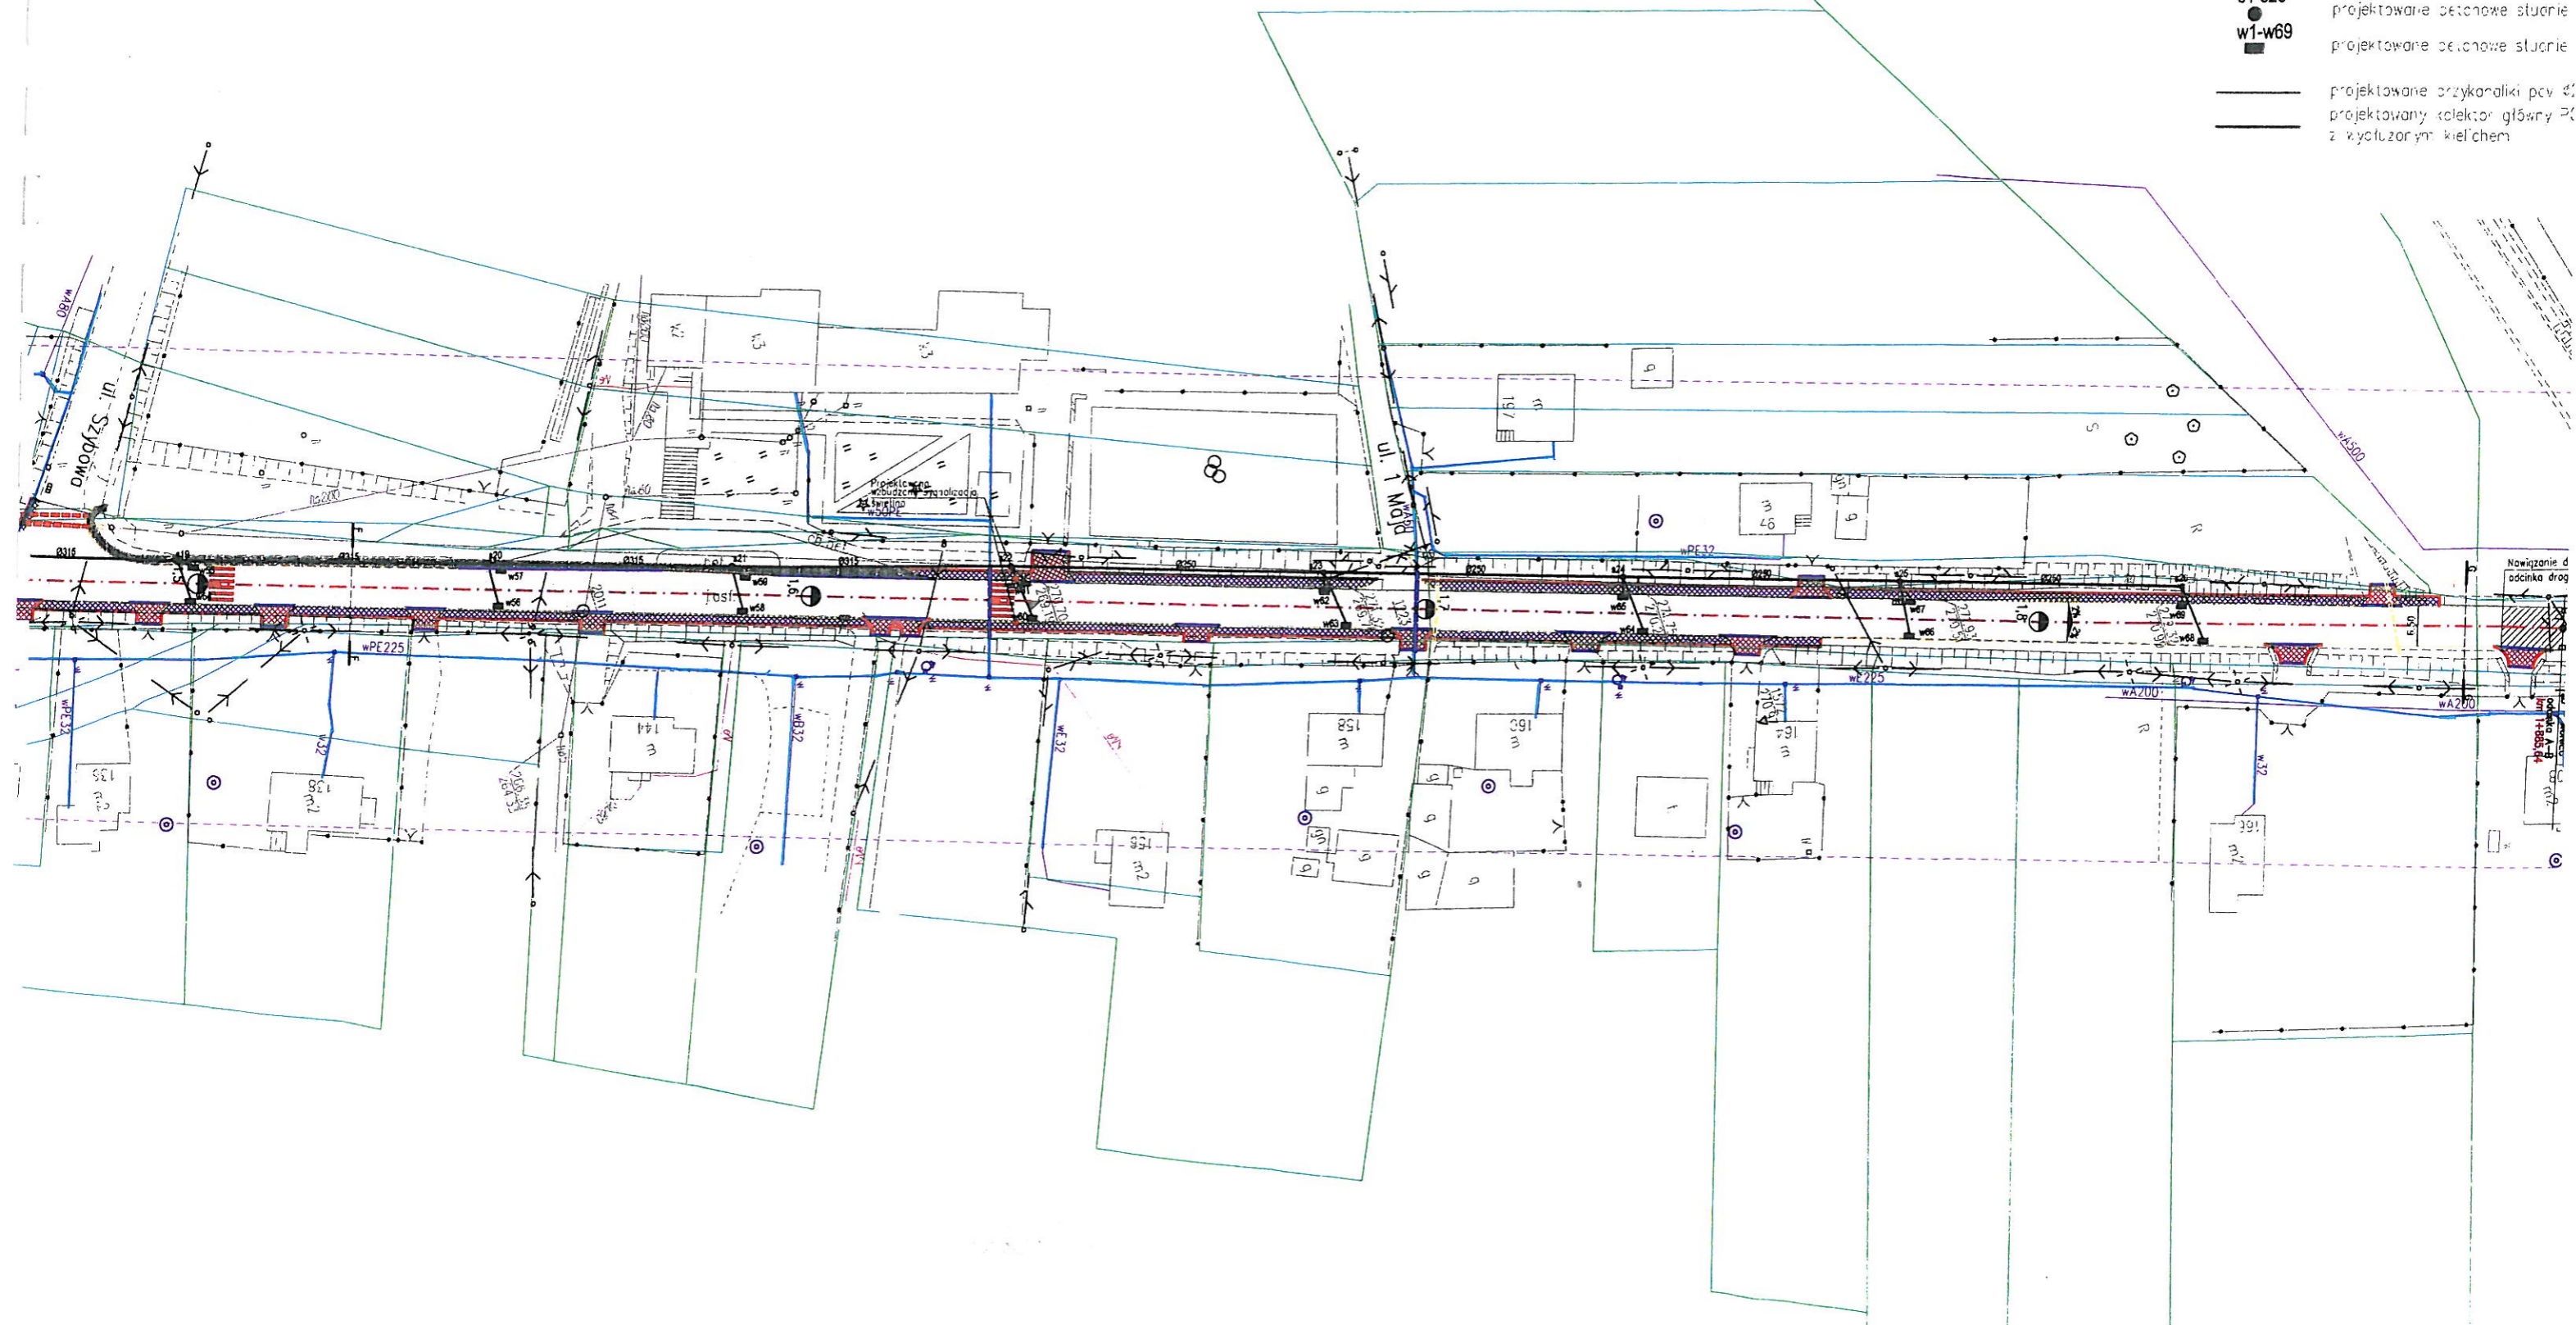


-  projektowany chodnik o nawierzchni z kostki brukowej BEHATON (ko)
-  projektowane zjazdy o nawierzchni z kostki brukowej BEHATON (ko)
-  projektowana zaleca autobusowa granitowe
-  istniejące obiekty polegające o
-  s1-s26 projektowane betonowe studnie
-  w1-w69 projektowane betonowe studnie
-  projektowane przykanaliki pcv d1
-  projektowany kolektor główny PCV z wyłożeniem kielichem

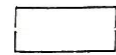

LEGENDA


-  projektowany chodnik o nawierzchni z kostki brukowej BEHATON (kolor szary)
-  projektowane zjazdy o nawierzchni z kostki brukowej BEHATON (kolor czerwony)
-  projektowana zatoka autobusowa o nawierzchni z kostki granitowej
-  istniejące obiekty podlegające przekształceniu
-  projektowane betonowe studnie rewizyjne Ø1000
-  projektowane betonowe studnie deszczowe Ø500
-  projektowane przykrycia PCV Ø200
-  projektowany kolektor głębiny PCV Ø250 - Ø315 z wyfuzorami kielchem


-  projektowany krawężnik drogowy 15x30x100
-  projektowane obrzeże betonowe 5x30x100
-  projektowane krawężnik nabrzeżowy 15x20x100
-  oś drogi
-  przejście dla pieszych
-  istniejące studnie rewizyjne do regulacji
-  rura ochronna na wodociąg
-  rura ochronna na kabel teletechniczny
-  rura ochronna na gazociąg

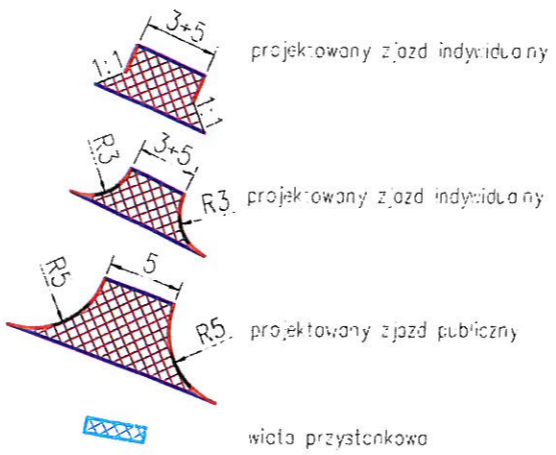

ul. Jagiellońska 19
43-410 Kończyce Małe
tel./fax (32) 435-89-08
tel. kom. 663-38-19-70, 603-24-06-20
e-mail: biuro@ml-design.pl, www.ml-design.pl


STAROSTWO POWIATOWE
w Wodzisławiu Śl.
ul. Bogumińska 2
44-300 Wodzisław Śl.

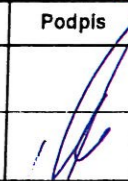	Imię i Nazwisko	Nr upr.	Podpis
Projektant	inż. Piotr Jakuszewski	602/1	
Opracował	mgr inż. Machej Remigiusz		
Nazwa opracowania	Przebudowa ul. 1 Maja w Skrzyszowie na odcinku od rejonu wiaduktu nad autostradą A-1 do skrzyżowania ulicy 1 Maja z ulicą Jana Pawła II		Data 11. 2013r.
Inwestor	Powiatowy Zarząd Dróg w Wodzisławiu Śląskim z siedzibą w Syryni, ul. Raciborska 3, 44-361 Syrynia		Skala 1:1000
Nazwa rysunku	PROJEKT ZAGOSPODAROWANIA TERENU		Nr rys. 1

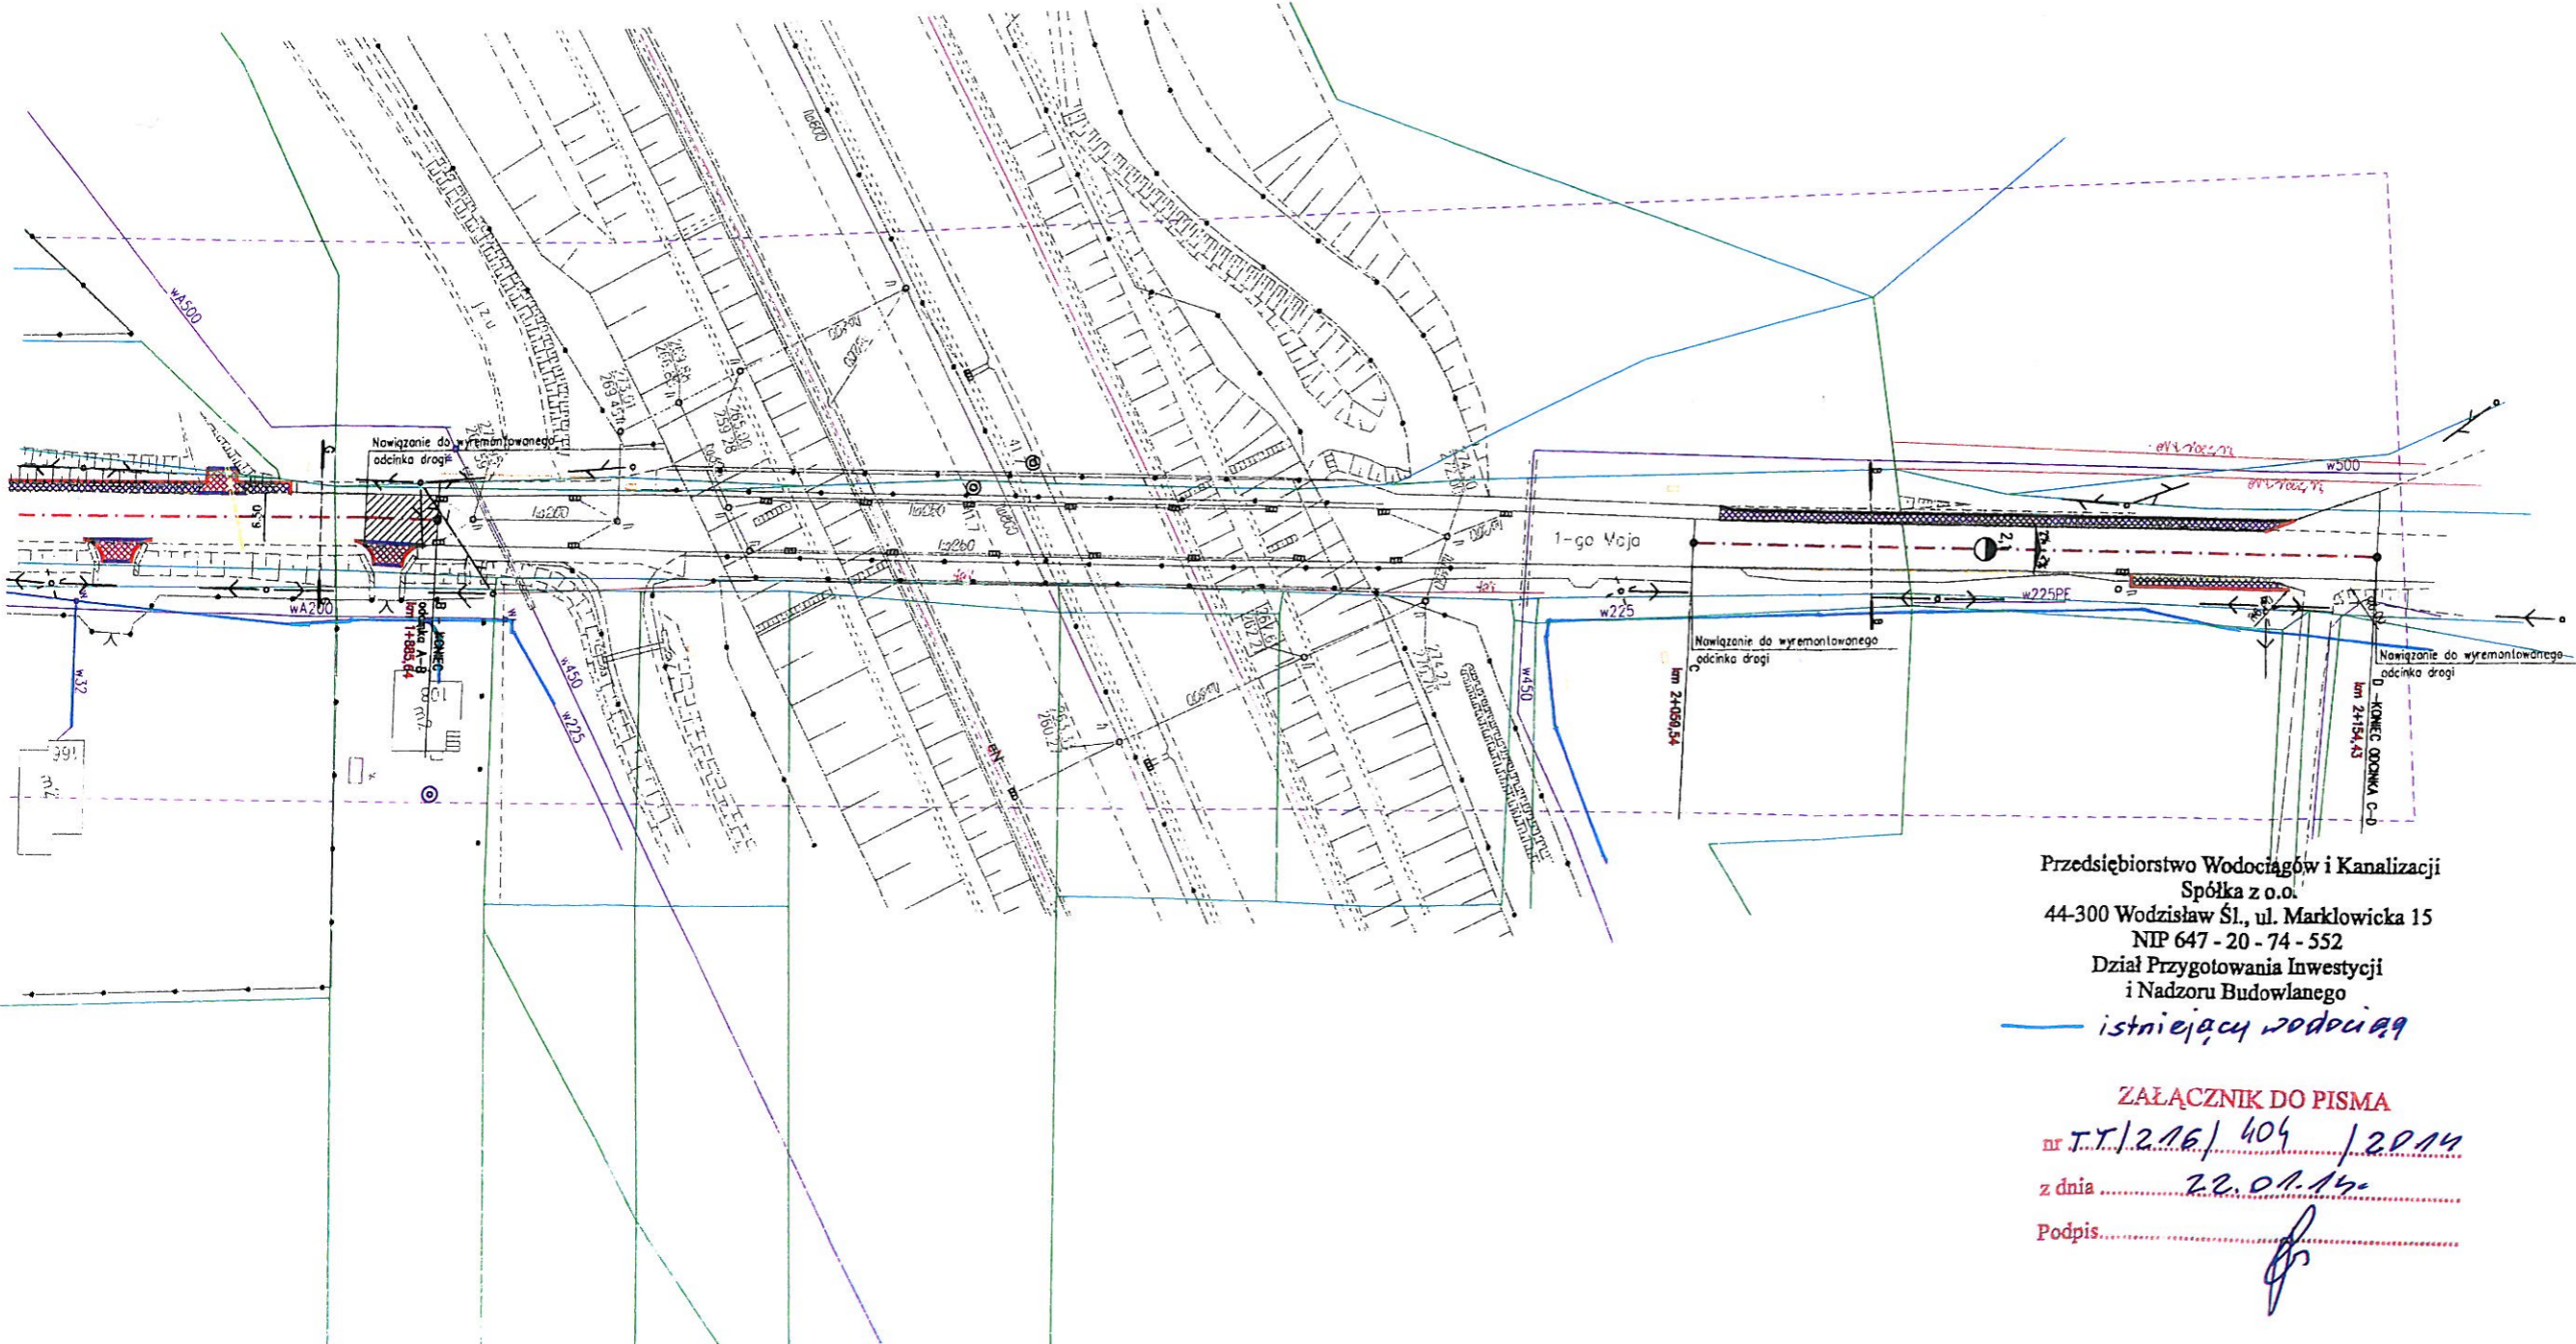

Przedsiębiorstwo Wodociągów i Kanalizacji
Spółka z o.o.
44-300 Wodzisław Śl., ul. Marklowicka 15
NIP 647 - 20 - 74 - 552
Dział Przygotowania Inwestycji
i Nadzoru Budowlanego
istniejący wodociąg

ZAŁĄCZNIK DO PISMA
nr *TY/216/404/2014*
z dnia *22.01.14*
Podpis *[Signature]*

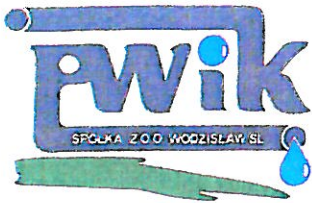

**Przedsiębiorstwo Wodociągów
i Kanalizacji Spółka z o.o.**

44-300 Wodzisław Śląski, ul. Marklowicka 15

STAROSTWO POWIATOWE
w Wodzisławiu Śląskim
ul. Bogumińska 2
44-300 Wodzisław Śląski



Zarządzenie
Jakością
ISO 9001:2008
Systemy zarządzania
procesami



Zarządzenie
Środowiskowe
ISO 14001:2004
Systemy zarządzania
środowiskiem

Wodzisław Śl. 03.04.2015 r.

Firma Projektowo – Budowlana
„ML DESIGN”
ul. Jagiellońska 19
43 – 410 KOŃCZYCE MAŁE

TT/1874/2130/2015

Dotyczy: Uzgodnienie projektu zagospodarowania terenu pn „Przebudowa ulicy 1 Maja w Skrzyszowie.

W odpowiedzi na pismo z dnia 24.03.2015 r. w przedmiotowej sprawie informujemy, że nie wnosimy uwag do zmiany trasy przebiegu projektowanej kanalizacji deszczowej na wskazanym odcinku.

Warunki zawarte w piśmie TT/404/2014 z dnia 22.01.14 r. pozostają bez zmian.

Załącznik:

1 x projekt zagospodarowania terenu 1 : 1 000

Kopia:

1 x DF
1 x TT

Sprawę prowadzi:
Dział TT – Eugeniusz Jasita
tel. 32 455 26 34 wew 345

CZŁONEK ZARZĄDU
Dyrektor ds. Technicznych

mgr inż. Katarzyna Machowska-Bujak