



Orange Polska
Hurt
Dostarczanie i Serwis Usług
Wydział Ewidencji i Zarządzania Danymi
o Infrastrukturze Katowice
ul. Bernardyńska 14, 44-100 Gliwice
tel.: 32 291 44 98 fax.: 32 396 64 81

F.H.U. "OPTIMA" Krystyna Sołoduha
ul. Topolowa 15
43-410 Zebrzydowice

Gliwice, 19 sierpień 2015 r.

Numer pisma: TODDKA/AM.211-54324/2015

Temat: uzgodnienie trasy budowy chodnika w miejscowości Syrynia ul. Powstańców Śląskich dz. nr 414/66, 399/65, 1125/443.

Szanowna Pani,

W odpowiedzi na pismo dotyczące uzgodnienia trasy budowy chodnika w miejscowości Syrynia ul. Powstańców Śląskich, Orange Polska, Wydział Ewidencji i Zarządzania Danymi o Infrastrukturze Katowice informuje, że uzgadnia projektowaną inwestycję z uwagą, że miejsce skrzyżowania, z istniejącą siecią teletechniczną należy zabezpieczyć zgodnie z wymogami normy.

Prace w pobliżu urządzeń teletechnicznych należy prowadzić ręcznie.

Realizacja powyższego zadania może nastąpić przy zachowaniu następujących warunków:

1. O terminie rozpoczęcia prac należy powiadomić z 14 dniowym wyprzedzeniem. Wniosek i szczegóły dotyczące prowadzenia nadzorów i odbiorów końcowych oraz cennik tych usług można znaleźć na stronie <http://www.orange.pl/pracenainfrastrukturzetp.phtml> Wypełniony wniosek należy wysłać do Wydziału Utrzymania Usług i Infrastruktury dla strefy Utrzymaniowej Katowice Wschód, drogą mailową na adres: e-mail: DISU.RSWUUIIBBHange.com
2. Dokonać przekazania placu budowy w obecności przedstawiciela Orange Polska.
3. Wszelkie prace prowadzić pod specjalistycznym nadzorem przedstawiciela Orange Polska na warunkach odpłatnych oraz zgodnie z normami zakładowymi: ZN-96 TP S.A.-004, ZN-96 TP S.A.-012, ZN-96 TP S.A.-027.
4. Niezbędne zabezpieczenia na sieci telekomunikacyjnej własności Orange Polska Inwestor powinien wykonać na koszt własny.
5. Przed zasypaniem wykopów należy powiadomić pracownika pełniącego nadzór celem odbioru zabezpieczonych urządzeń teletechnicznych.
6. Na czas trwania prac należy zabezpieczyć majątek Orange Polska przed skutkami dewastacji i kradzieży.
7. W przypadku uszkodzenia urządzeń naszej własności Inwestor zostanie obciążony kosztami usunięcia uszkodzenia oraz poniesionymi stratami eksploatacyjnymi.

Niniejsze uzgodnienie stanowi informację dla celów projektowych; nie tworzy ono żadnych zobowiązań ani nie może być podstawą dla roszczeń finansowych wobec Orange Polska.

Powyższe uzgodnienie jest ważne na okres 12 miesięcy.

Z poważaniem

Aneta Małkowska

Starszy Specjalista ds. Ewidencji
i Zarządzania Danymi o Infrastrukturze Katowice

KOPIA MAPY ZASADNICZEJ
Skala 1: 1000

Sekcja ...15-10-(M.a, b, c, d).....

Podmiotu pracodawcy nazwa i adres siedziby	Powiatowy Zarząd Dróg Wodzisław Śląski 44-361 Syrynia, ul. Raciborska 3
Organ prowadzący nazwa i adres siedziby	ZAGOSPODAROWANIE TERENU SKALA 1:1000
Osoba wykonawcza nazwa i adres siedziby	inż. Piotr Wyjadłowski
Data wykonania kopii	lipiec 2015r.

**koniec opracowania
KM 0+417**

Orange Polska S.A.
Dostawca i Serwis Usług
Wydzielny Oddział Zarządzonej Działalności
c/Intranslandulka 1 - Katowice
ul. Bierutowska 14, 44-100 Gliwice

Uzasadnienie: W projekcie zamierzony jest wybudowanie kabli telekomunikacyjnych do istniejącego studnia rewizyjnego wzdłuż linii S110. W celu zapewnienia bezpieczeństwa podczas prac projektant wykonał przekroje liniowe wzdłuż linii S110, aby uniknąć kolizji z innymi obiektami. W tym celu wykonano wykopania i zabezpieczenia na odcinku długości 417 m. 

Klasa wykopania: III
W tym celu wykonano wykopania i zabezpieczenia na odcinku długości 417 m. 

Legenda:
przejście wzdłuż linii S110
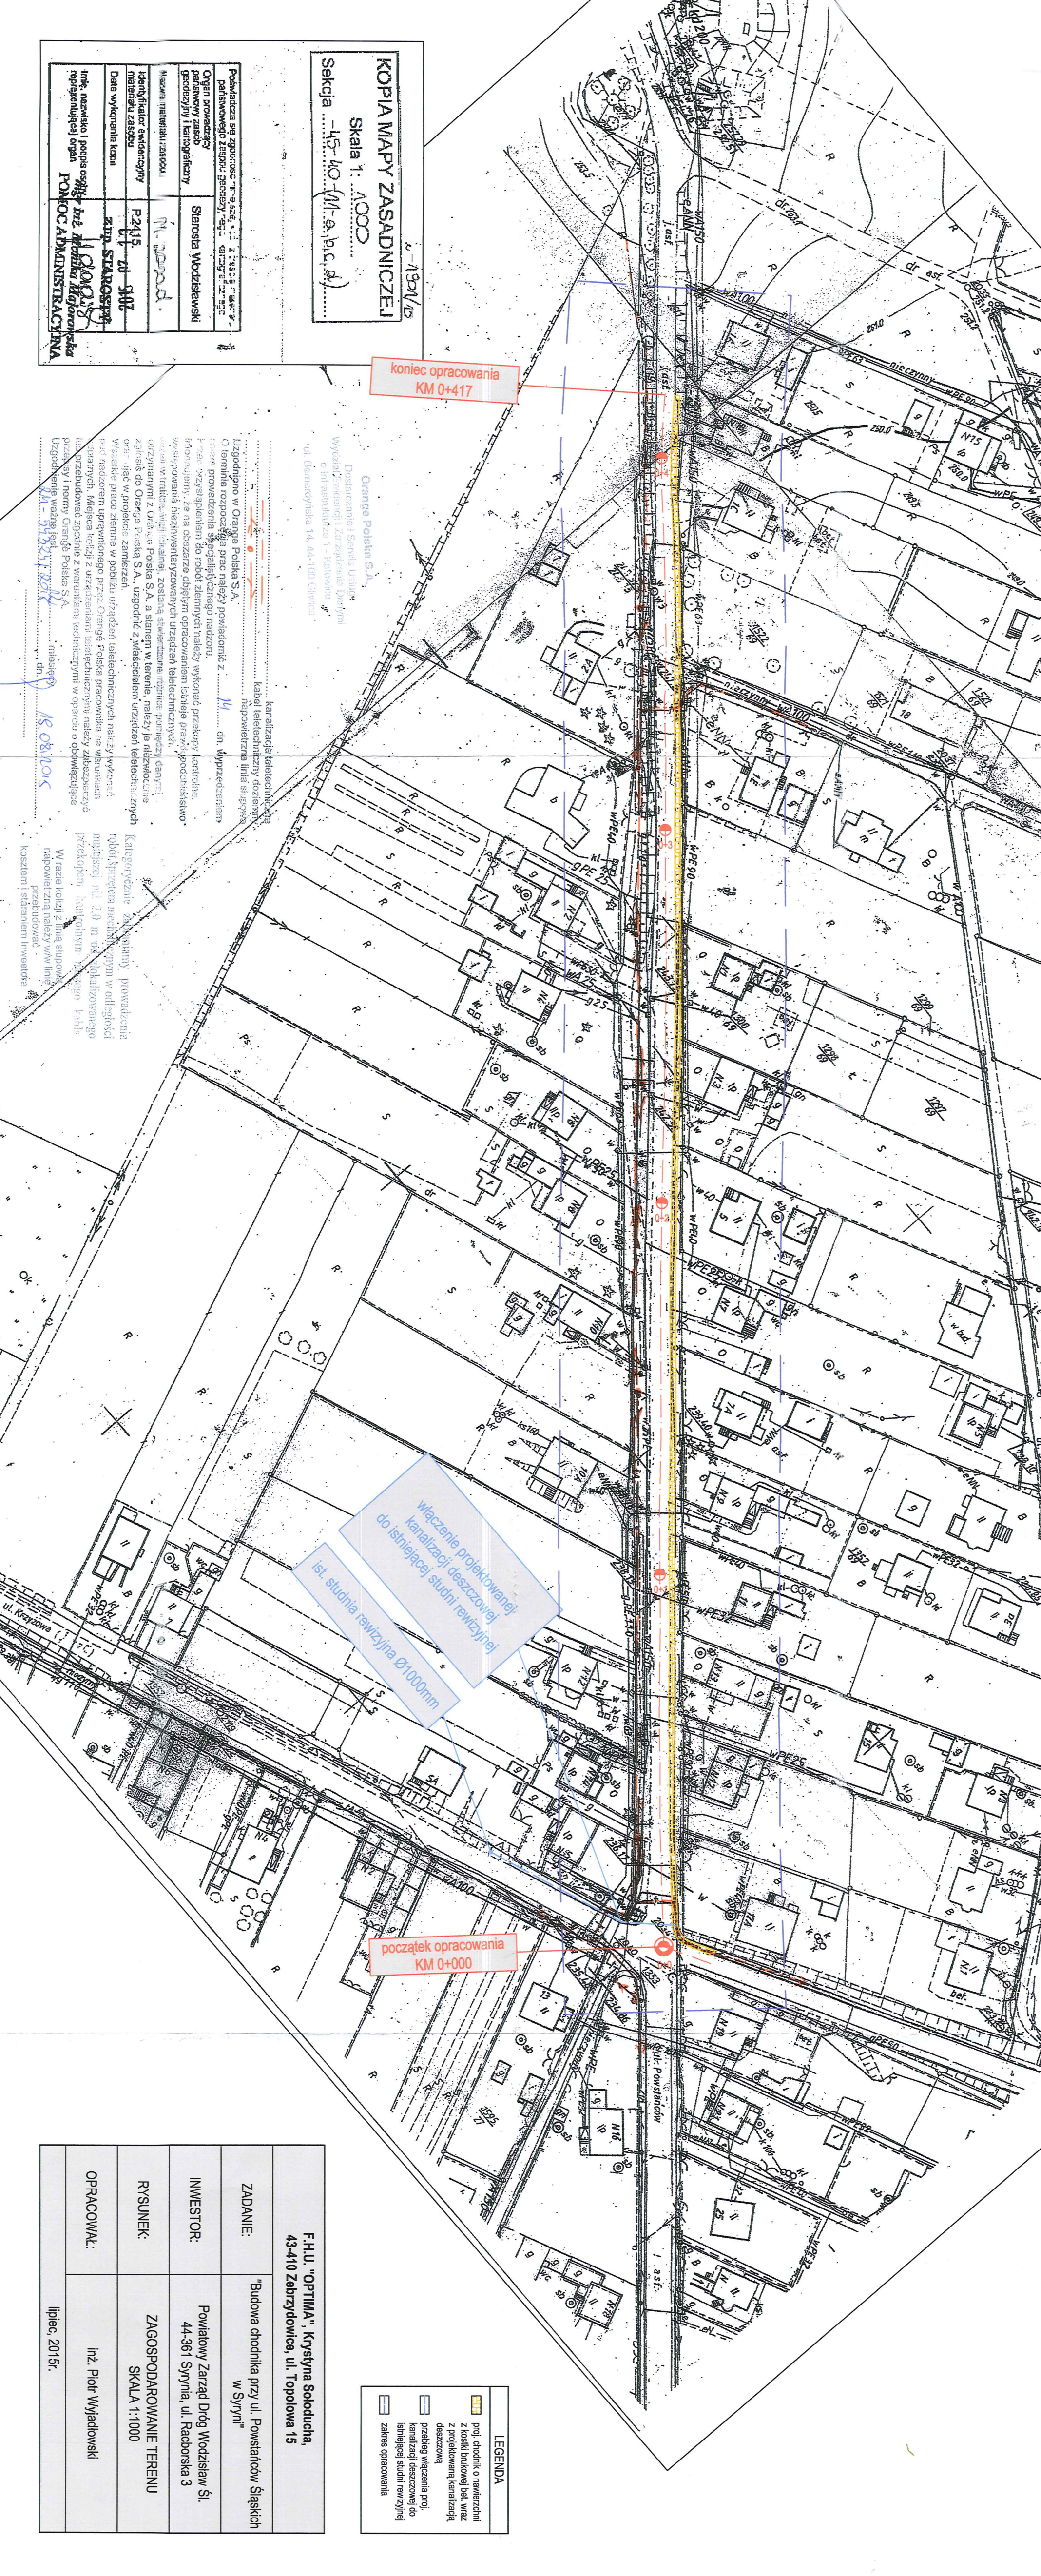

**F.H.U. 'OPTIMA', Kryszyna Sołoucha,
43-410 Zebrydowice, ul. Topolowa 15**

ZADANIE: Budowa chodnika przy ul. Powstańców Śląskich w Syryni
INWESTOR: Powiatowy Zarząd Dróg Wodzisław Śląski, 44-361 Syrynia, ul. Raciborska 3
RYSUNEK: ZAGOSPODAROWANIE TERENU SKALA 1:1000
OPRACOWAŁ: inż. Piotr Wyjadłowski

LEGENDA
- [Symbol] - przebieg wzdłuż linii S110
- [Symbol] - przebieg wzdłuż linii S110
ZADANIE: Budowa chodnika przy ul. Powstańców Śląskich w Syryni
INWESTOR: Powiatowy Zarząd Dróg Wodzisław Śląski, 44-361 Syrynia, ul. Raciborska 3
RYSUNEK: ZAGOSPODAROWANIE TERENU SKALA 1:1000
OPRACOWAŁ: inż. Piotr Wyjadłowski

lipiec 2015r.