


LEGENDA:

- PROJEKTOWANE ELEMENTY ZAGOSPODAROWANIA TERENU
- NAWIERZCHNIA CHODNIKA Z KOSTKI BETONOWEJ GR. 6cm
- NAWIERZCHNIA WIAZDÓW Z KOSTKI BETONOWEJ GR. 8cm
- KRAWĘŻNIK BETONOWY NAJAZDOWY 15x20cm
- KRAWĘŻNIK BETONOWY DROGOWY 15x30cm
- BARIERKA OCHRONNA DLA PIESZYCH
- WPŁYWKI KANALIZACJA DESZCZOWA WRAZ Z WPUSTAMI ULICZNYMI I STUDIAMI REWIZYJNYMI
- ISTNIEJĄCA SKARPA DO REGULACJI

INWESTOR: Powiatowy Zarząd Dróg w Wodzisławiu Śl. z siedzibą w Syrnii 44-361 Syrnia, ul. Raciborska 3		JEDYNOŚĆ PROJEKTOWA: PLAN PROF	
TYTUŁ OPERACJONALNY: Budowa chodnika wraz z odwodnieniem przy ulicy Gorzyckiej w Czyżowicach		Firma Projektowo - Usługowa „PLANPROF” inż. Michał Kubieński	
TYTUŁ RYSUNKU: PLAN ZAGOSPODAROWANIA TERENU		44-156 Sierakowice, ul. Ceramiczna 5 NIP: 638-112-87-04 mobile: 500 017 959 e-mail: biuro.planprof@wp.pl www.planprof.waw.pl	
PROJEKTOWAŁ: inż. MICHAŁ KUBIŃSKI	NR UPD: nr ewid. 575/02	PODPIS: [Signature]	DATA: 11.2012r
PROJEKTOWAŁ: mgr inż. Leszek KURTZ	NR UPD: nr SLK/2074/POOS/08	PODPIS: [Signature]	SKALA: 1:500
SPRAWDZIŁ: inż. Piotr ZARZYCKI	NR UPD: nr ewid. 517/02	PODPIS: [Signature]	FAZA PROJEKTU: PROJ. BUDOWLANY
		PODPIS: [Signature]	FAZA PROJEKTU: PROJ. BUDOWLANY

D-02

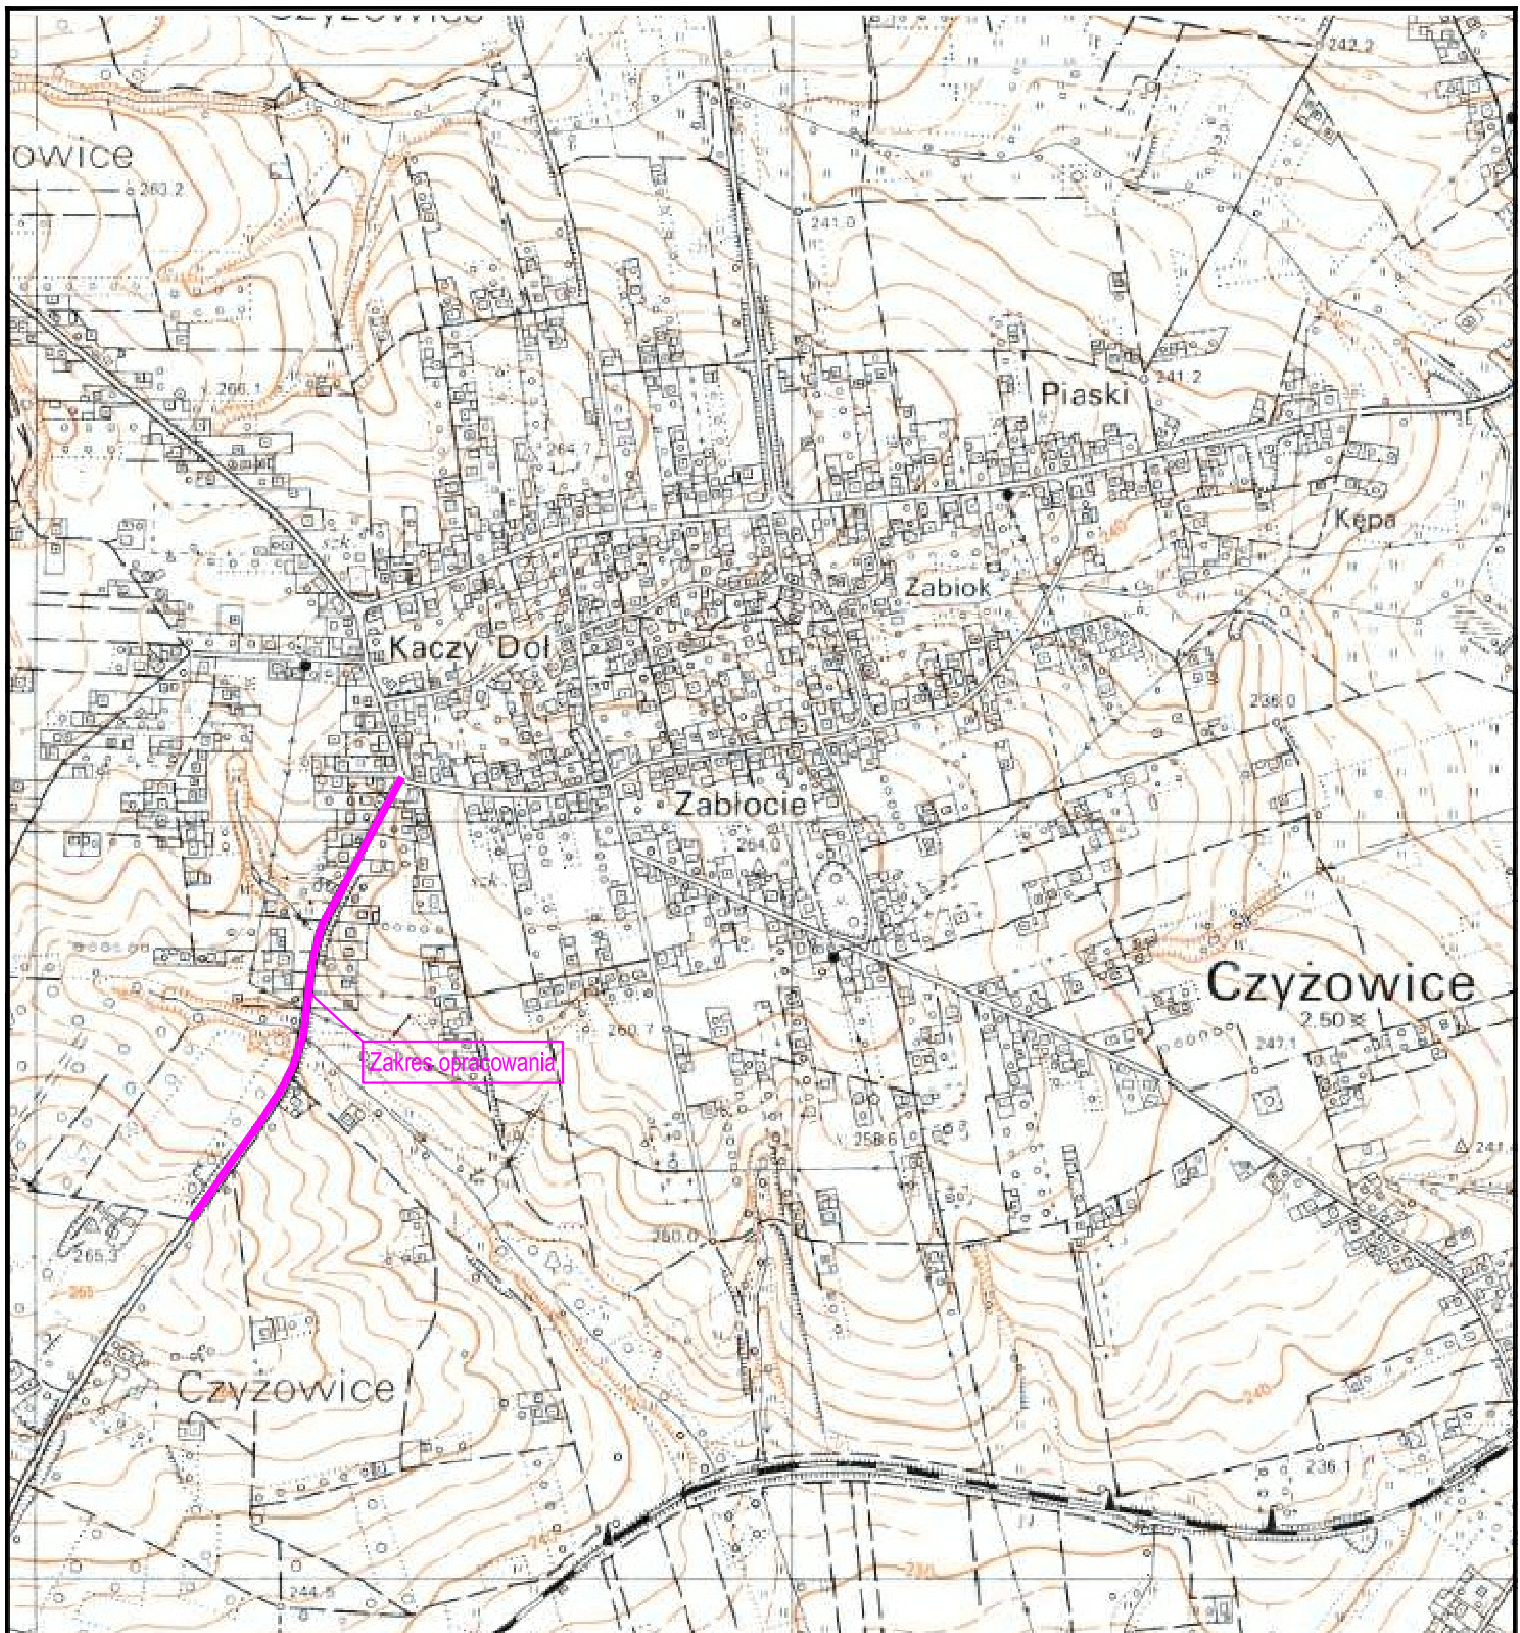

INWESTOR: Powiatowy Zarząd Dróg w Wodzisławiu Śl. z siedzibą w Syrnii 44-361 Syrnia, ul. Raciborska 3		JEDNOSTKA PROJEKTOWA: 		
TYTUŁ OPRACOWANIA: Budowa chodnika wraz z odwodnieniem przy ulicy Gorzyckiej w Czyżowicach		Firma Projektowa – Usługowa „PLAN PROF” inż. Michał Kubiński 44-156 Sierakowice, ul. Ceramiczna 5 NIP: 638-112-87-04 mobile: 500 017 959 e-mail: biuro.planprof@wp.pl www.planprof.wwwi.pl		
TYTUŁ RYSUNKU: ORIENTACJA				
PROJEKTOWAŁ: inż. MICHAŁ KUBIŃSKI	NR UPR: nr ewid. 575/02	PODPIS:	DATA: 11.2012r	SKALA: 1:10 000
PROJEKTOWAŁ:	NR UPR.	PODPIS:	BRANŻA: BUDOWLANA	FAZA PROJEKTU: PROJ. BUDOWLANY
SPRAWDZIŁ:	NR UPR.	PODPIS:	NR RYSUNKU: D-01	