

LEGENDA:

- remontowana nawierzchnia chodnika z kostki betonowej szarej gr. 8 cm
- remontowana nawierzchnia wjazdów z kostki betonowej czerwonej gr. 8 cm
- remontowana nawierzchnia chodnika z kostki betonowej szarej gr. 8 cm
- element oporowy

STUDIO POŁOMSCY
UL. STRZELCÓW BYTOMSKICH 38, 44-280 RYDUŁTOWY

Investor: Powiatowy Zarząd Dróg w Wodzisławiu Śląskim z siedzibą w Syrnym
 ul. Raciborska 3, 44-361 Syrynia

Adres inwestycji: "Remont chodnika ulicy Bohaterów Warszawy w Rydułtowach"



Temat: 44-280 Rydułtowy, ul. Bohaterów Warszawy

Projektant: mgr inż. Grzegorz Polomski nr upr. bud. SLKI/5022/POOD/13

Nazwa rysunku: **PROJEKT ZAGOSPODAROWANIA TERENU - cz. 1/7**

Data wykonania: marzec 2016
 Skala: 1 : 500
 Nr rysunku:

STUDIO POŁOMSCY jako autor projektu zgodnie z Usługą o prawie autorskim i prawach pokrewnych z dnia 04. 02. 1994 r. (Dziennik Ustaw Nr 24 poz. 83 z dnia 23. 02. 1994) zastrzega prawa autorskie i zakazuje bez jego wiedzy i zgody wykorzystywania tego projektu do celów handlowych, reklam i handlowej i wprowadzania w nim zmian ponad wymienione w projekcie.

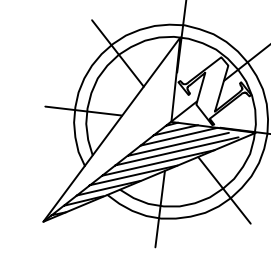
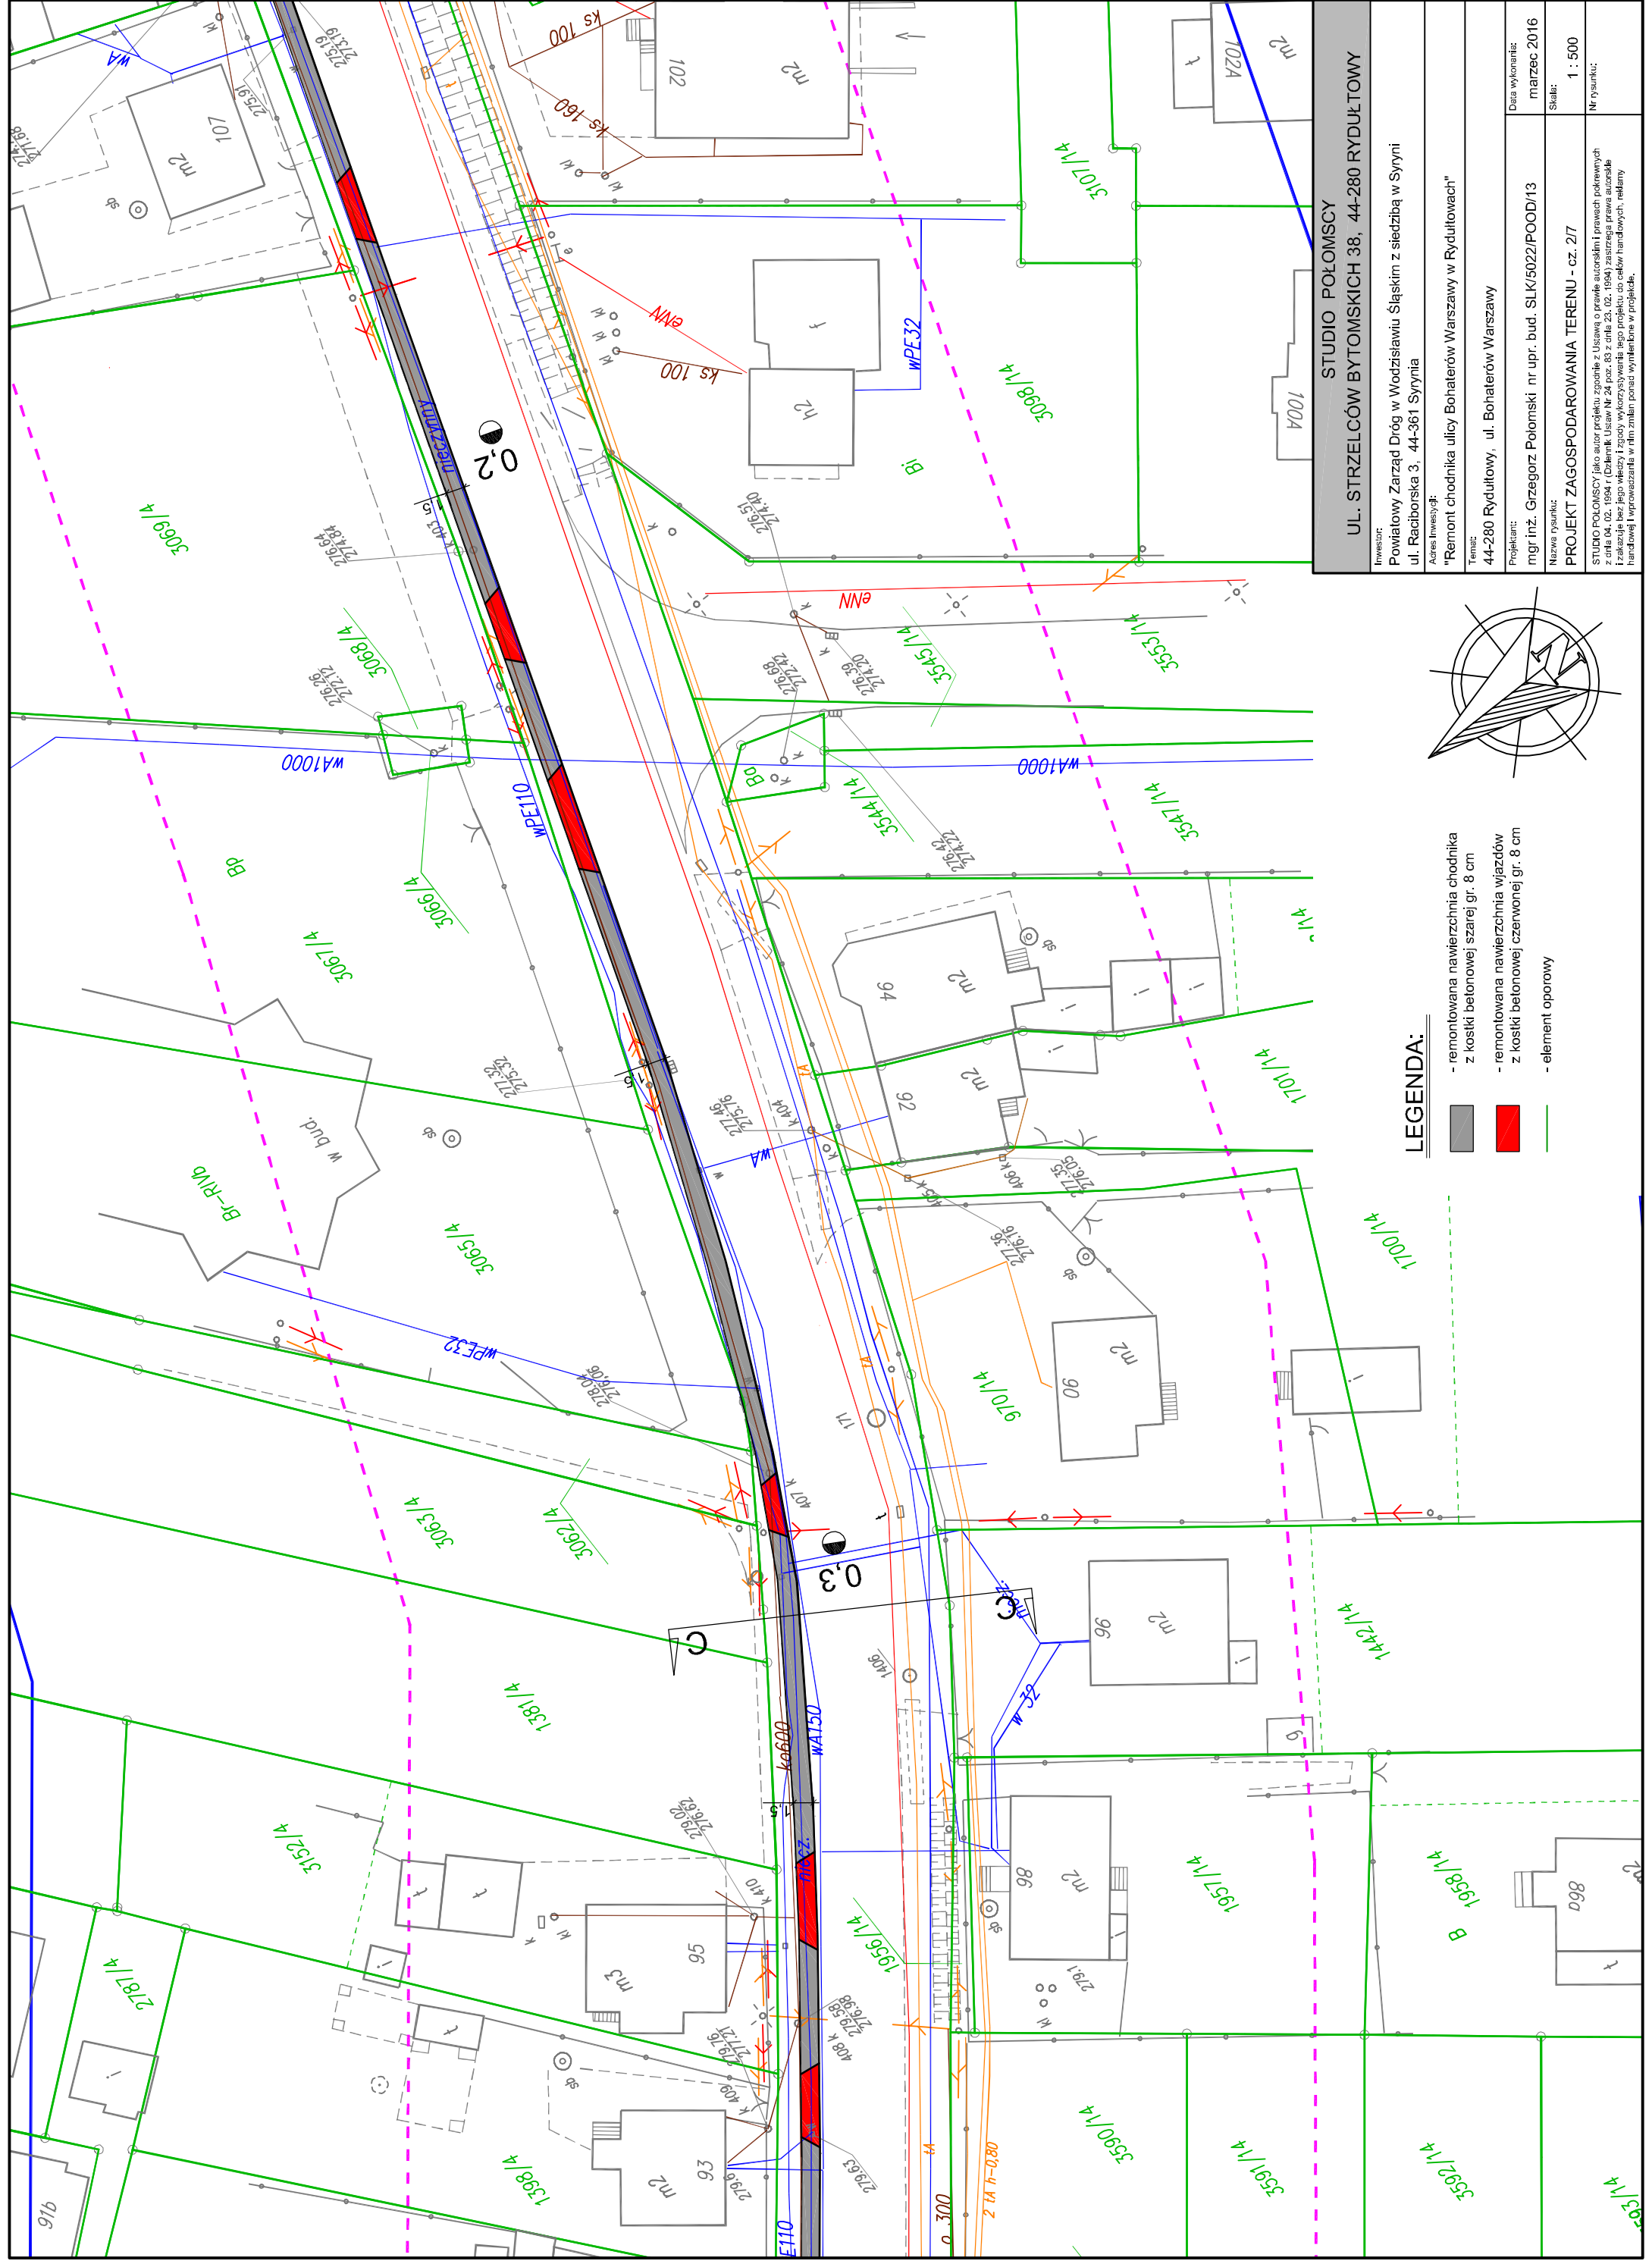


LEGENDA:

- remontowana nawierzchnia chodnika z kostki betonowej szarej gr. 8 cm
- remontowana nawierzchnia wjazdów z kostki betonowej czerwonej gr. 8 cm
- element oporowy

STUDIO POŁOMSCY
UL. STRZELCÓW BYTOMSKICH 38, 44-280 RYDUŁTÓWY
 Inwestor: Powiatowy Zarząd Dróg w Wodzisławiu Śląskim z siedzibą w Syrnin
 ul. Raciborska 3, 44-361 Syrnin
 Adres inwestycji: "Remont chodnika ulicy Bohaterów Warszawy w Rydułtowach"
 Temat: 44-280 Rydułtowy, ul. Bohaterów Warszawy
 Projektant: mgr inż. Grzegorz Polomski nr upr. bud. SLK/5022/POOD/13
 Nazwa rysunku: PROJEKT ZAGOSPODAROWANIA TERENU - cz. 2/7
 Skala: 1 : 500
 Data wykonania: marzec 2016
 Nr rysunku: []


STUDIO POŁOMSCY jako autor projektu zgodnie z Ustawą o prawie autorskim i prawach pokrewnych z dnia 04. 02. 1994 r. (Dziennik Ustaw Nr 24 poz. 83 z dnia 23. 02. 1994) zastrzega prawa autorskie i zakazuje bez jego wiedzy i zgody wykorzystywania tego projektu do celów handlowych, medialnych i reklamowych. W przypadku wzmianki w nin. zmianie podanej wytycznej w projekcie.

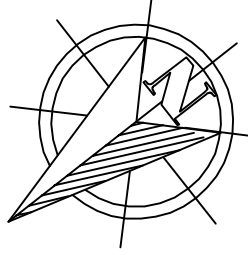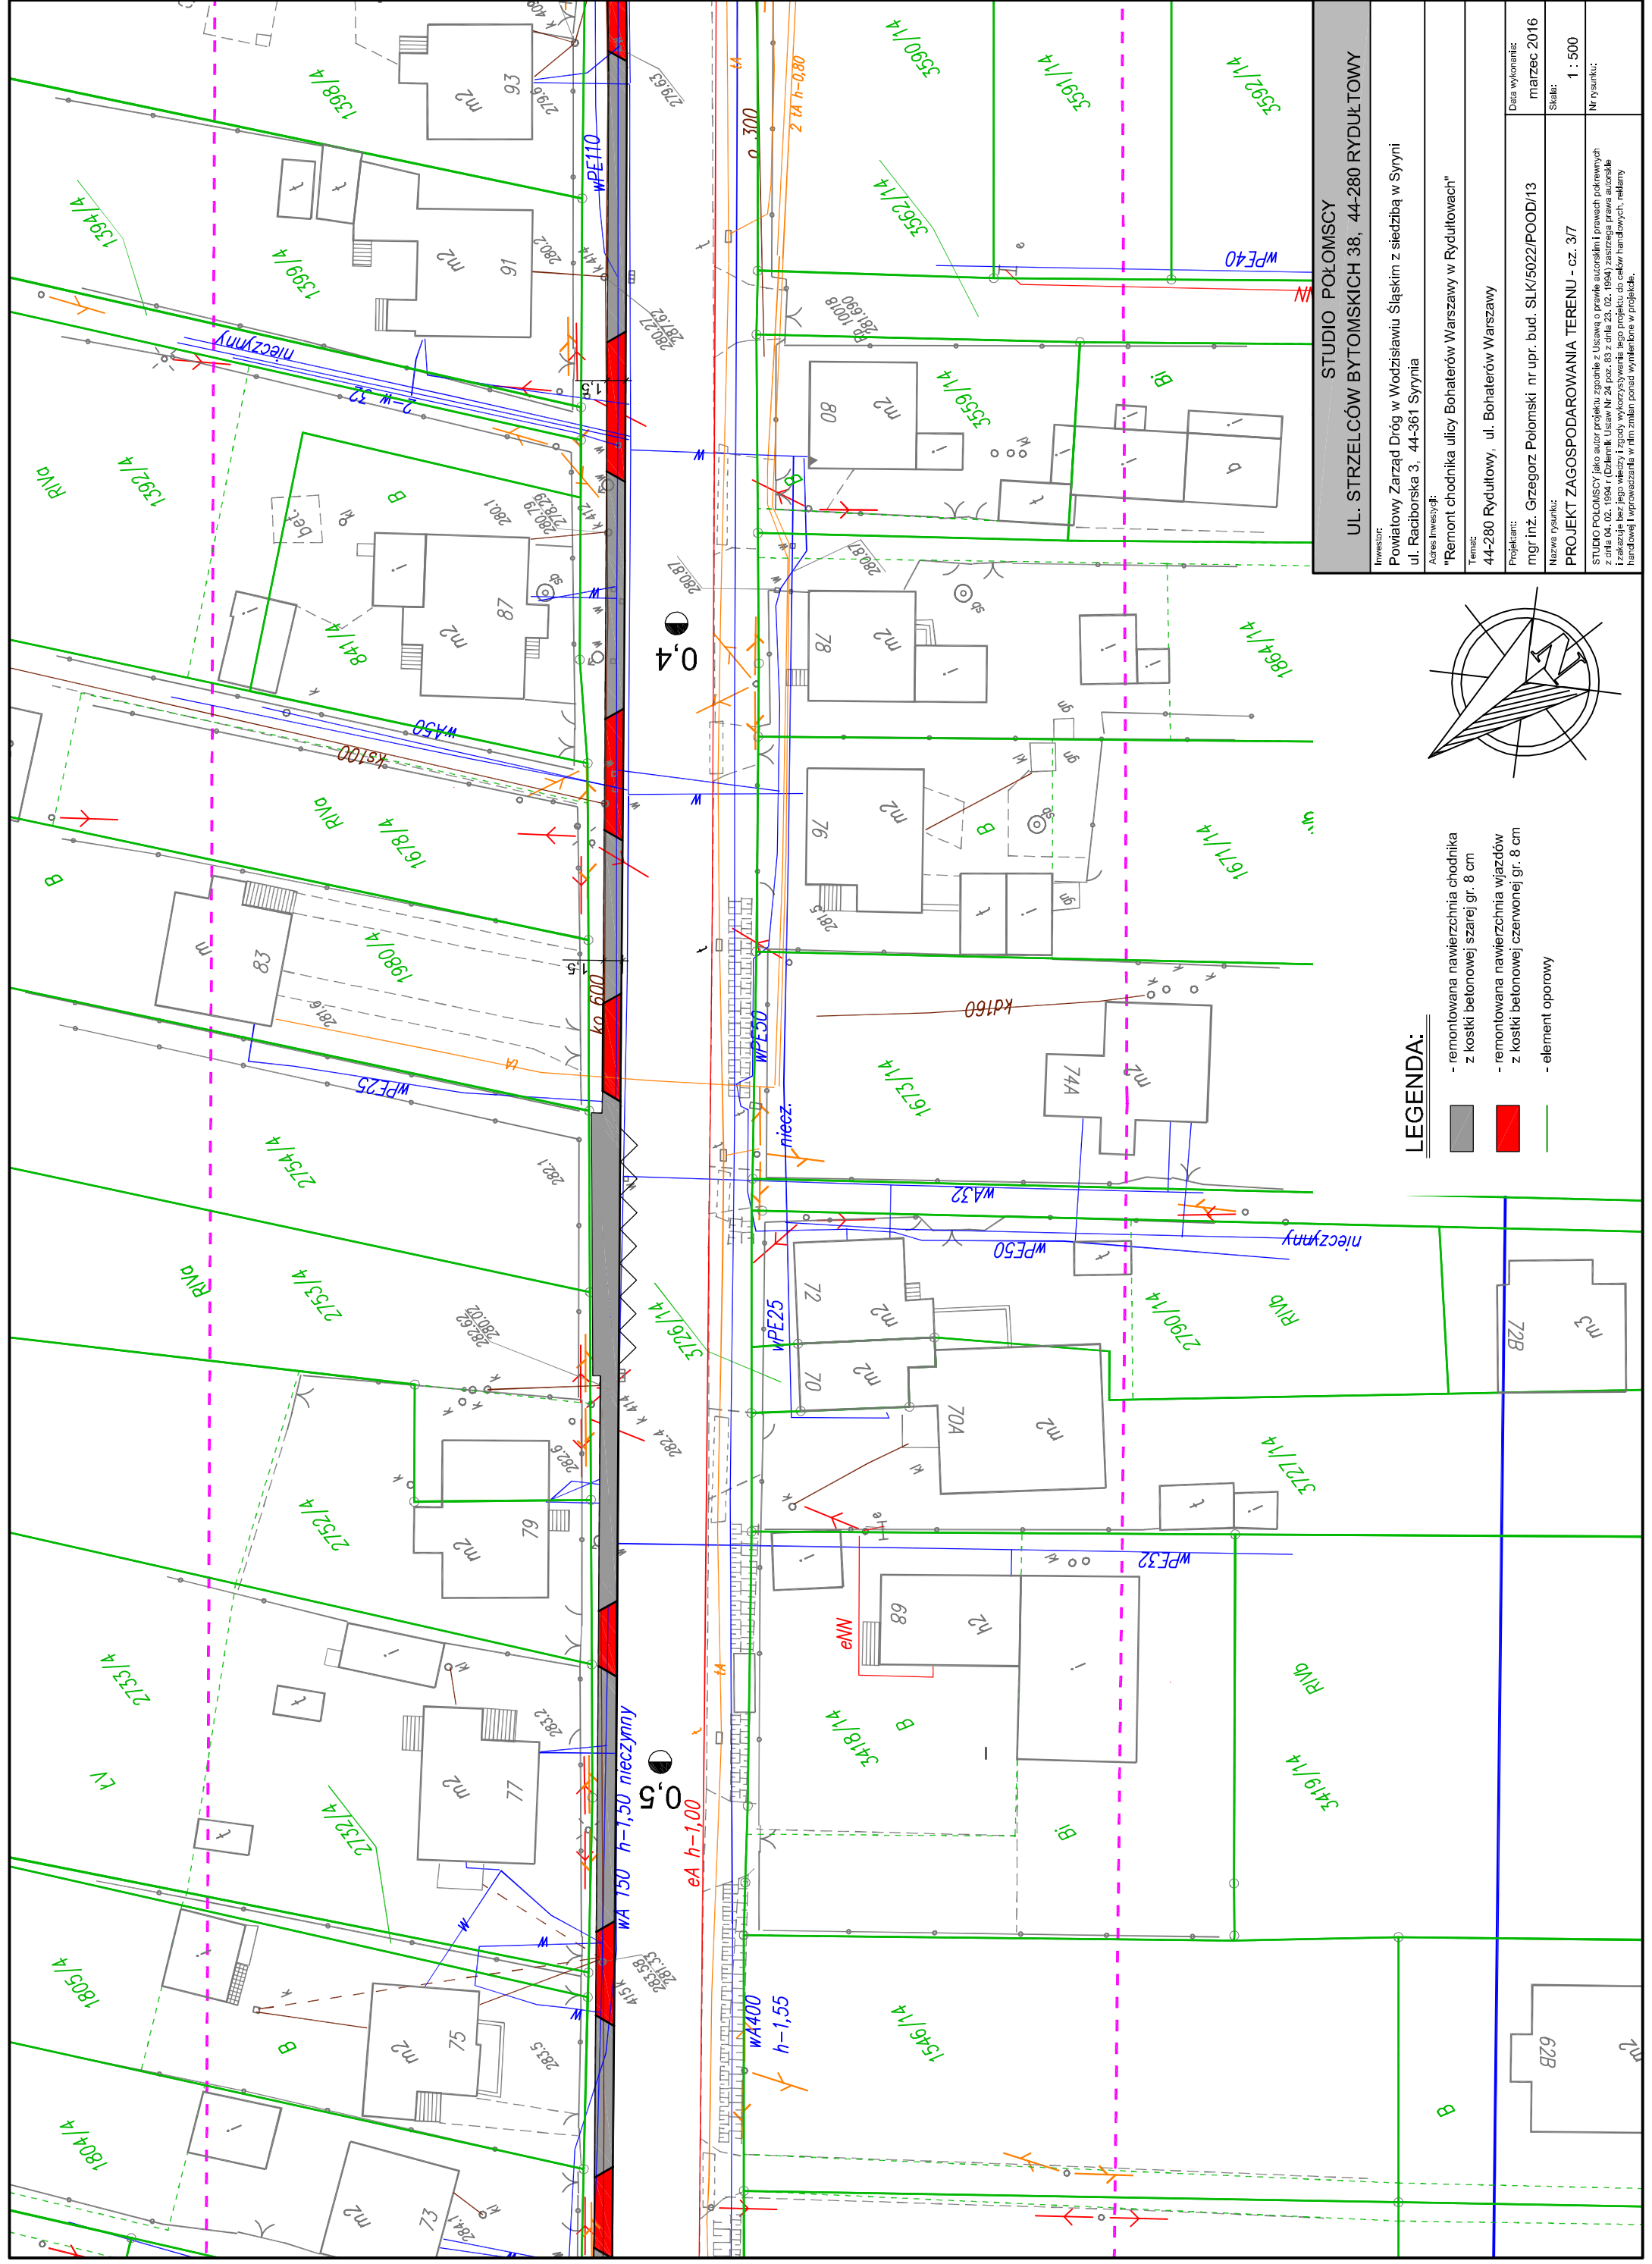

LEGENDA:

- remontowana nawierzchnia chodnika z kostki betonowej szarej gr. 8 cm
- remontowana nawierzchnia wjazdów z kostki betonowej czerwonej gr. 8 cm
- element oporowy

STUDIO POŁOMSCY	
UL. STRZELCÓW BYTOMSKICH 38, 44-280 RYDUŁKOWY	
Inwestor: Powiatowy Zarząd Dróg w Wodzisławiu Śląskim z siedzibą w Syrnii ul. Raciborska 3, 44-361 Syrnia	
Adres Inwestycji: "Remont chodnika ulicy Bohaterów Warszawy w Rydułkach"	
Temat: 44-280 Rydułtowy, ul. Bohaterów Warszawy	
Projektant: mgr inż. Grzegorz Polomski nr upr. bud. SLK/5022/POOD/13	
Nazwa rysunku: PROJEKT ZAGOSPODAROWANIA TERENU - cz. 3/7	
Data wykonania: marzec 2016	Skala: 1 : 500
Nr rysunku: STUDIO POŁOMSCY jako autor projektu zgubiła z Usługą o prawie autorskim i prawach pokrewnych z dnia 04. 02. 1994 r. (Dziennik Urzędowy Nr 24 poz. 83 z dnia 23. 02. 1994) zastrzeżenie prawa autorskie i zakazuje bez jego wiedzy i zgody wykorzystywania tego projektu do celów handlowych, medialnych i handlowej i wprowadzania w nim zmian ponad wytyczne w projekcie.	

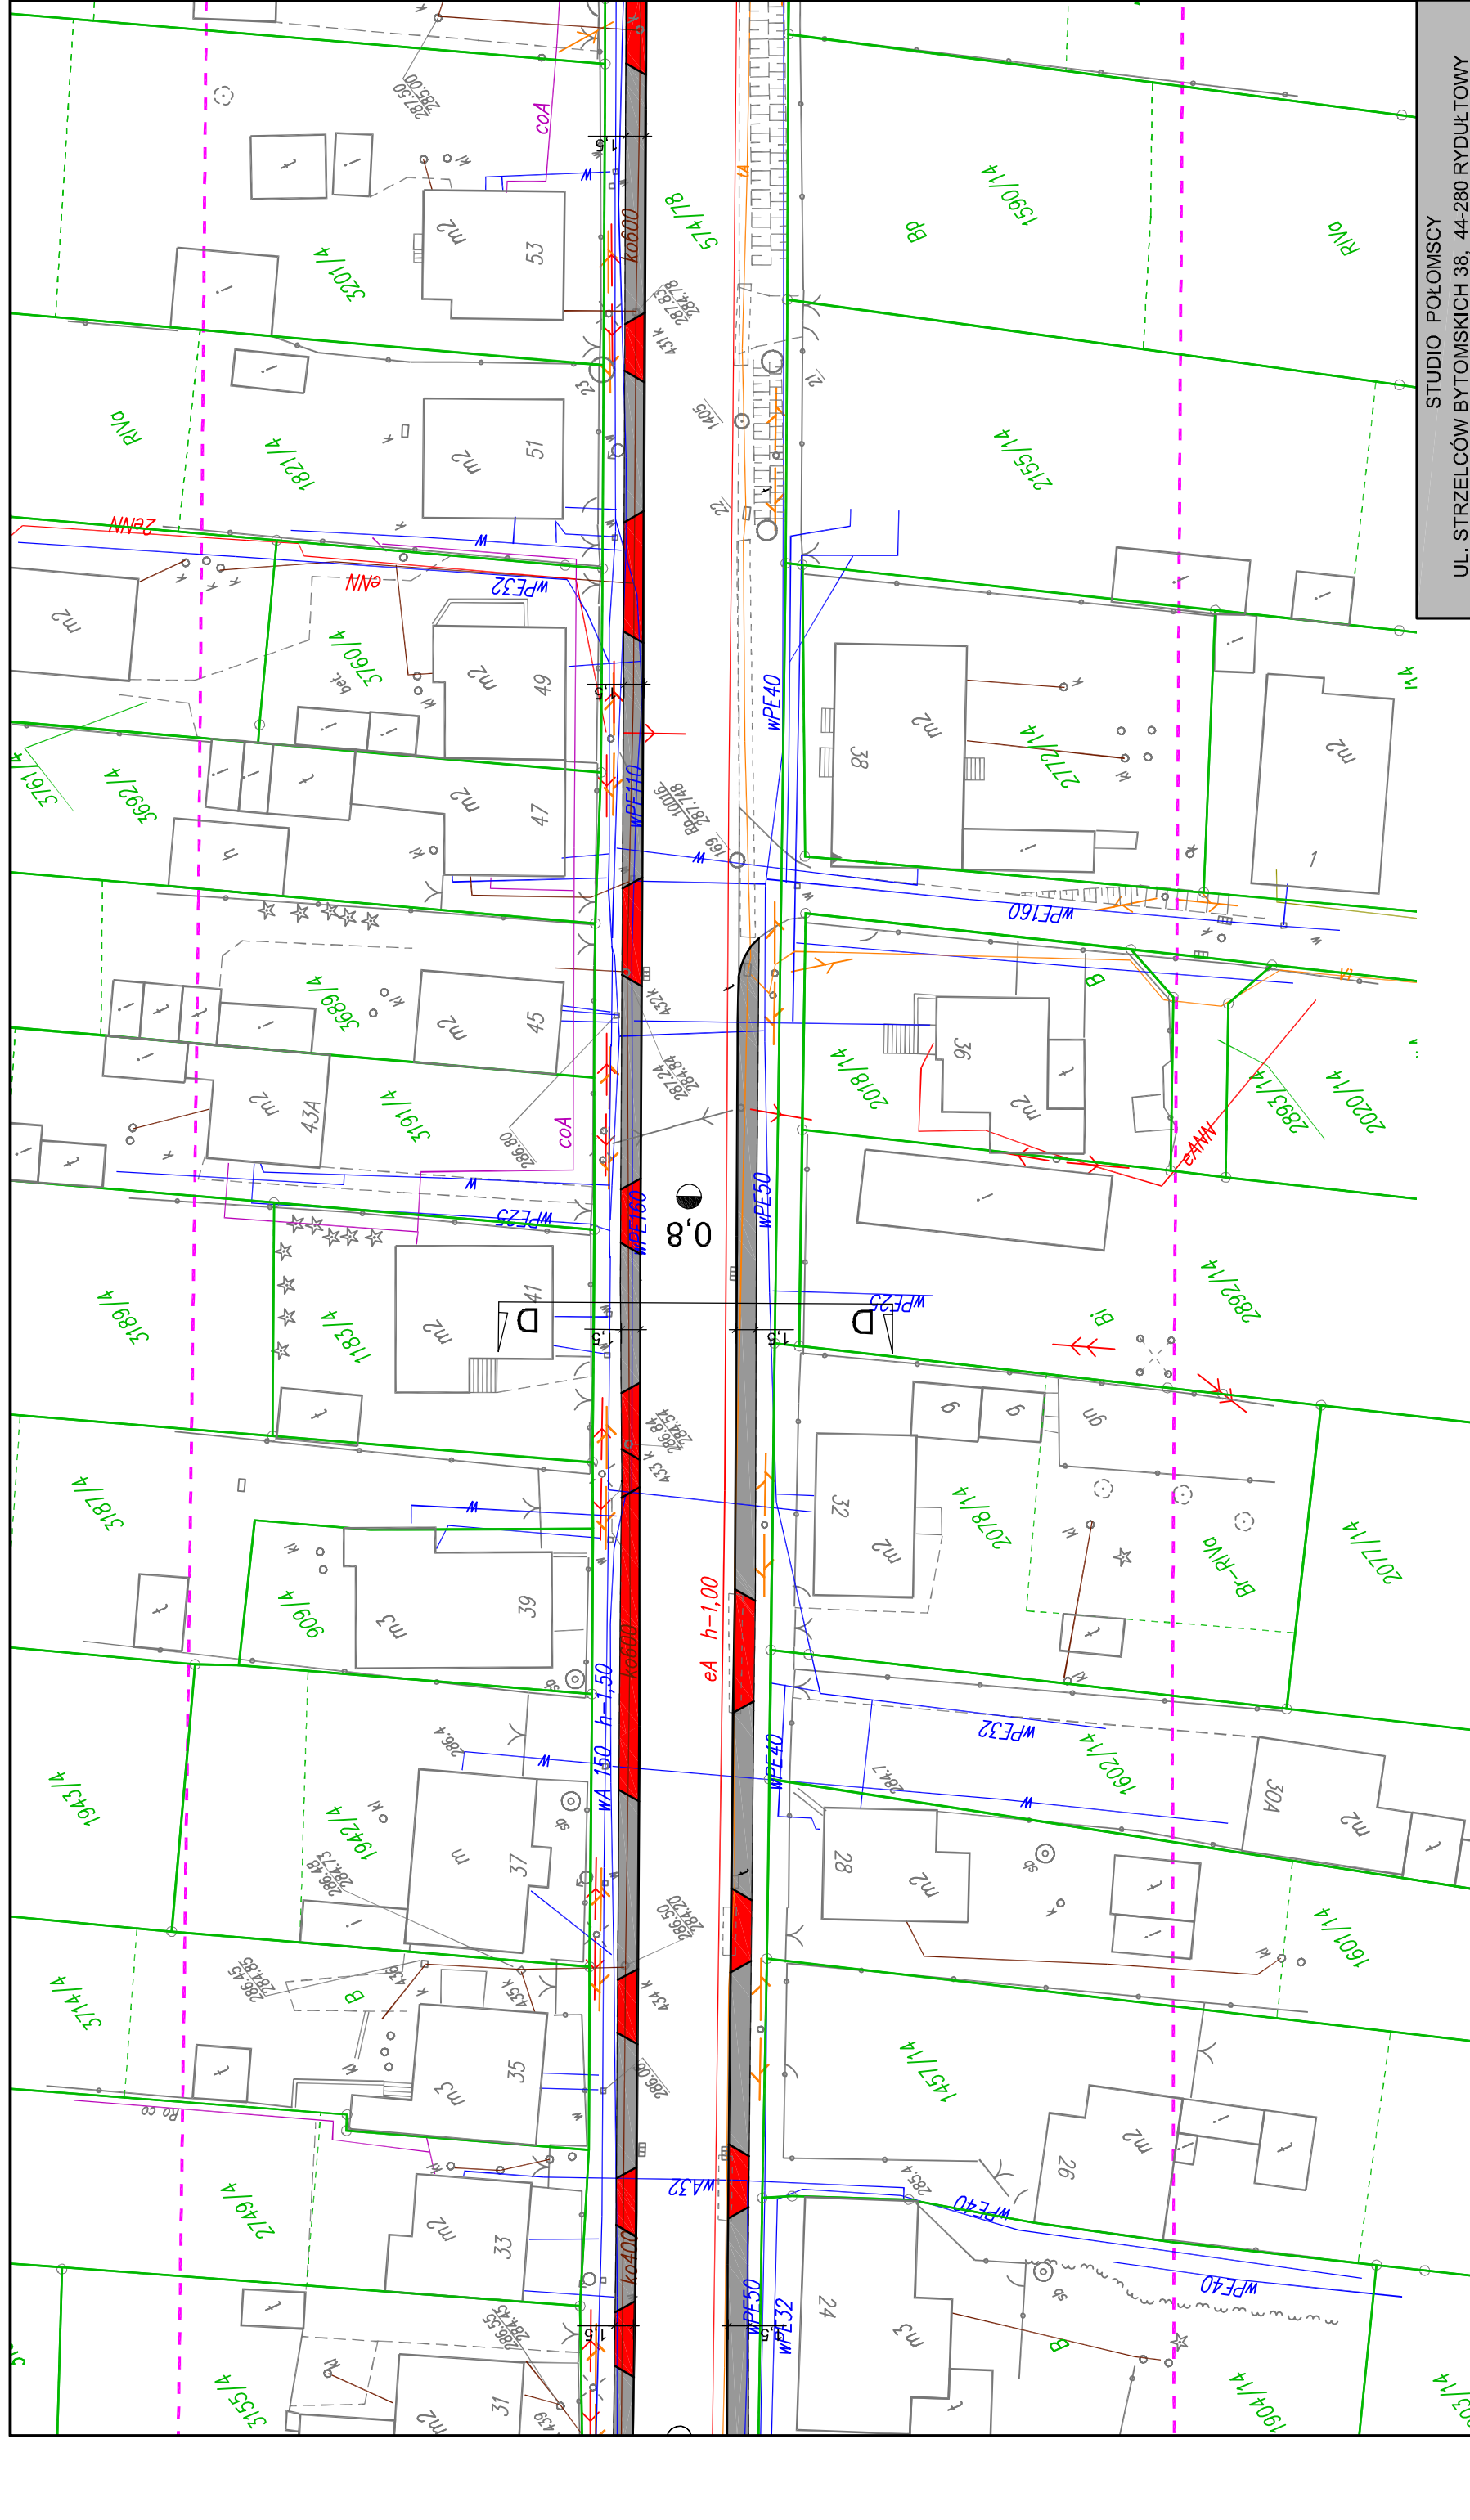

STUDIO POŁOMSCY
UL. STRZELCÓW BYTOMSKICH 38, 44-280 RYDUŁTOWY

Inwestor:
 Powiatowy Zarząd Dróg w Wodzisławiu Śląskim z siedzibą w Syrnin
 ul. Raciborska 3, 44-361 Syrnina

Adres Inwestycji:
 "Remont chodnika ulicy Bohaterów Warszawy w Rydułtowach"

Temat:
 44-280 Rydułtowy, ul. Bohaterów Warszawy


Projektant:
 mgr inż. Grzegorz Połomski nr upr. bud. SLK/5022/POOD/13

Nazwa rysunku:
 PROJEKT ZAGOSPODAROWANIA TERENU - cz. 5/7

Skala:
 1 : 500


Data wykonania:
 marzec 2016

Nr rysunku:
STUDIO POŁOMSCY jako autor projektu zgodnie z Ustawą o prawie autorskim i prawach pokrewnych z dnia 04. 02. 1994 r. (Dziennik Ustaw Nr 24 poz. 83 z dnia 23. 02. 1994) zastrzega prawa autorskie i zakazuje bez jego wiedzy i zgody wykorzystywania tego projektu do celów handlowych, medialnych i handlowej i wprowadzania w nim zmian ponad wyznaczone w projekcie.

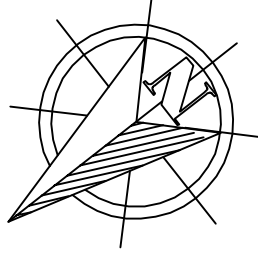


LEGENDA:

- remontowana nawierzchnia chodnika z kostki betonowej szerzej gr. 8 cm
- remontowana nawierzchnia wjazdów z kostki betonowej czerwonej gr. 8 cm
- element oporowy

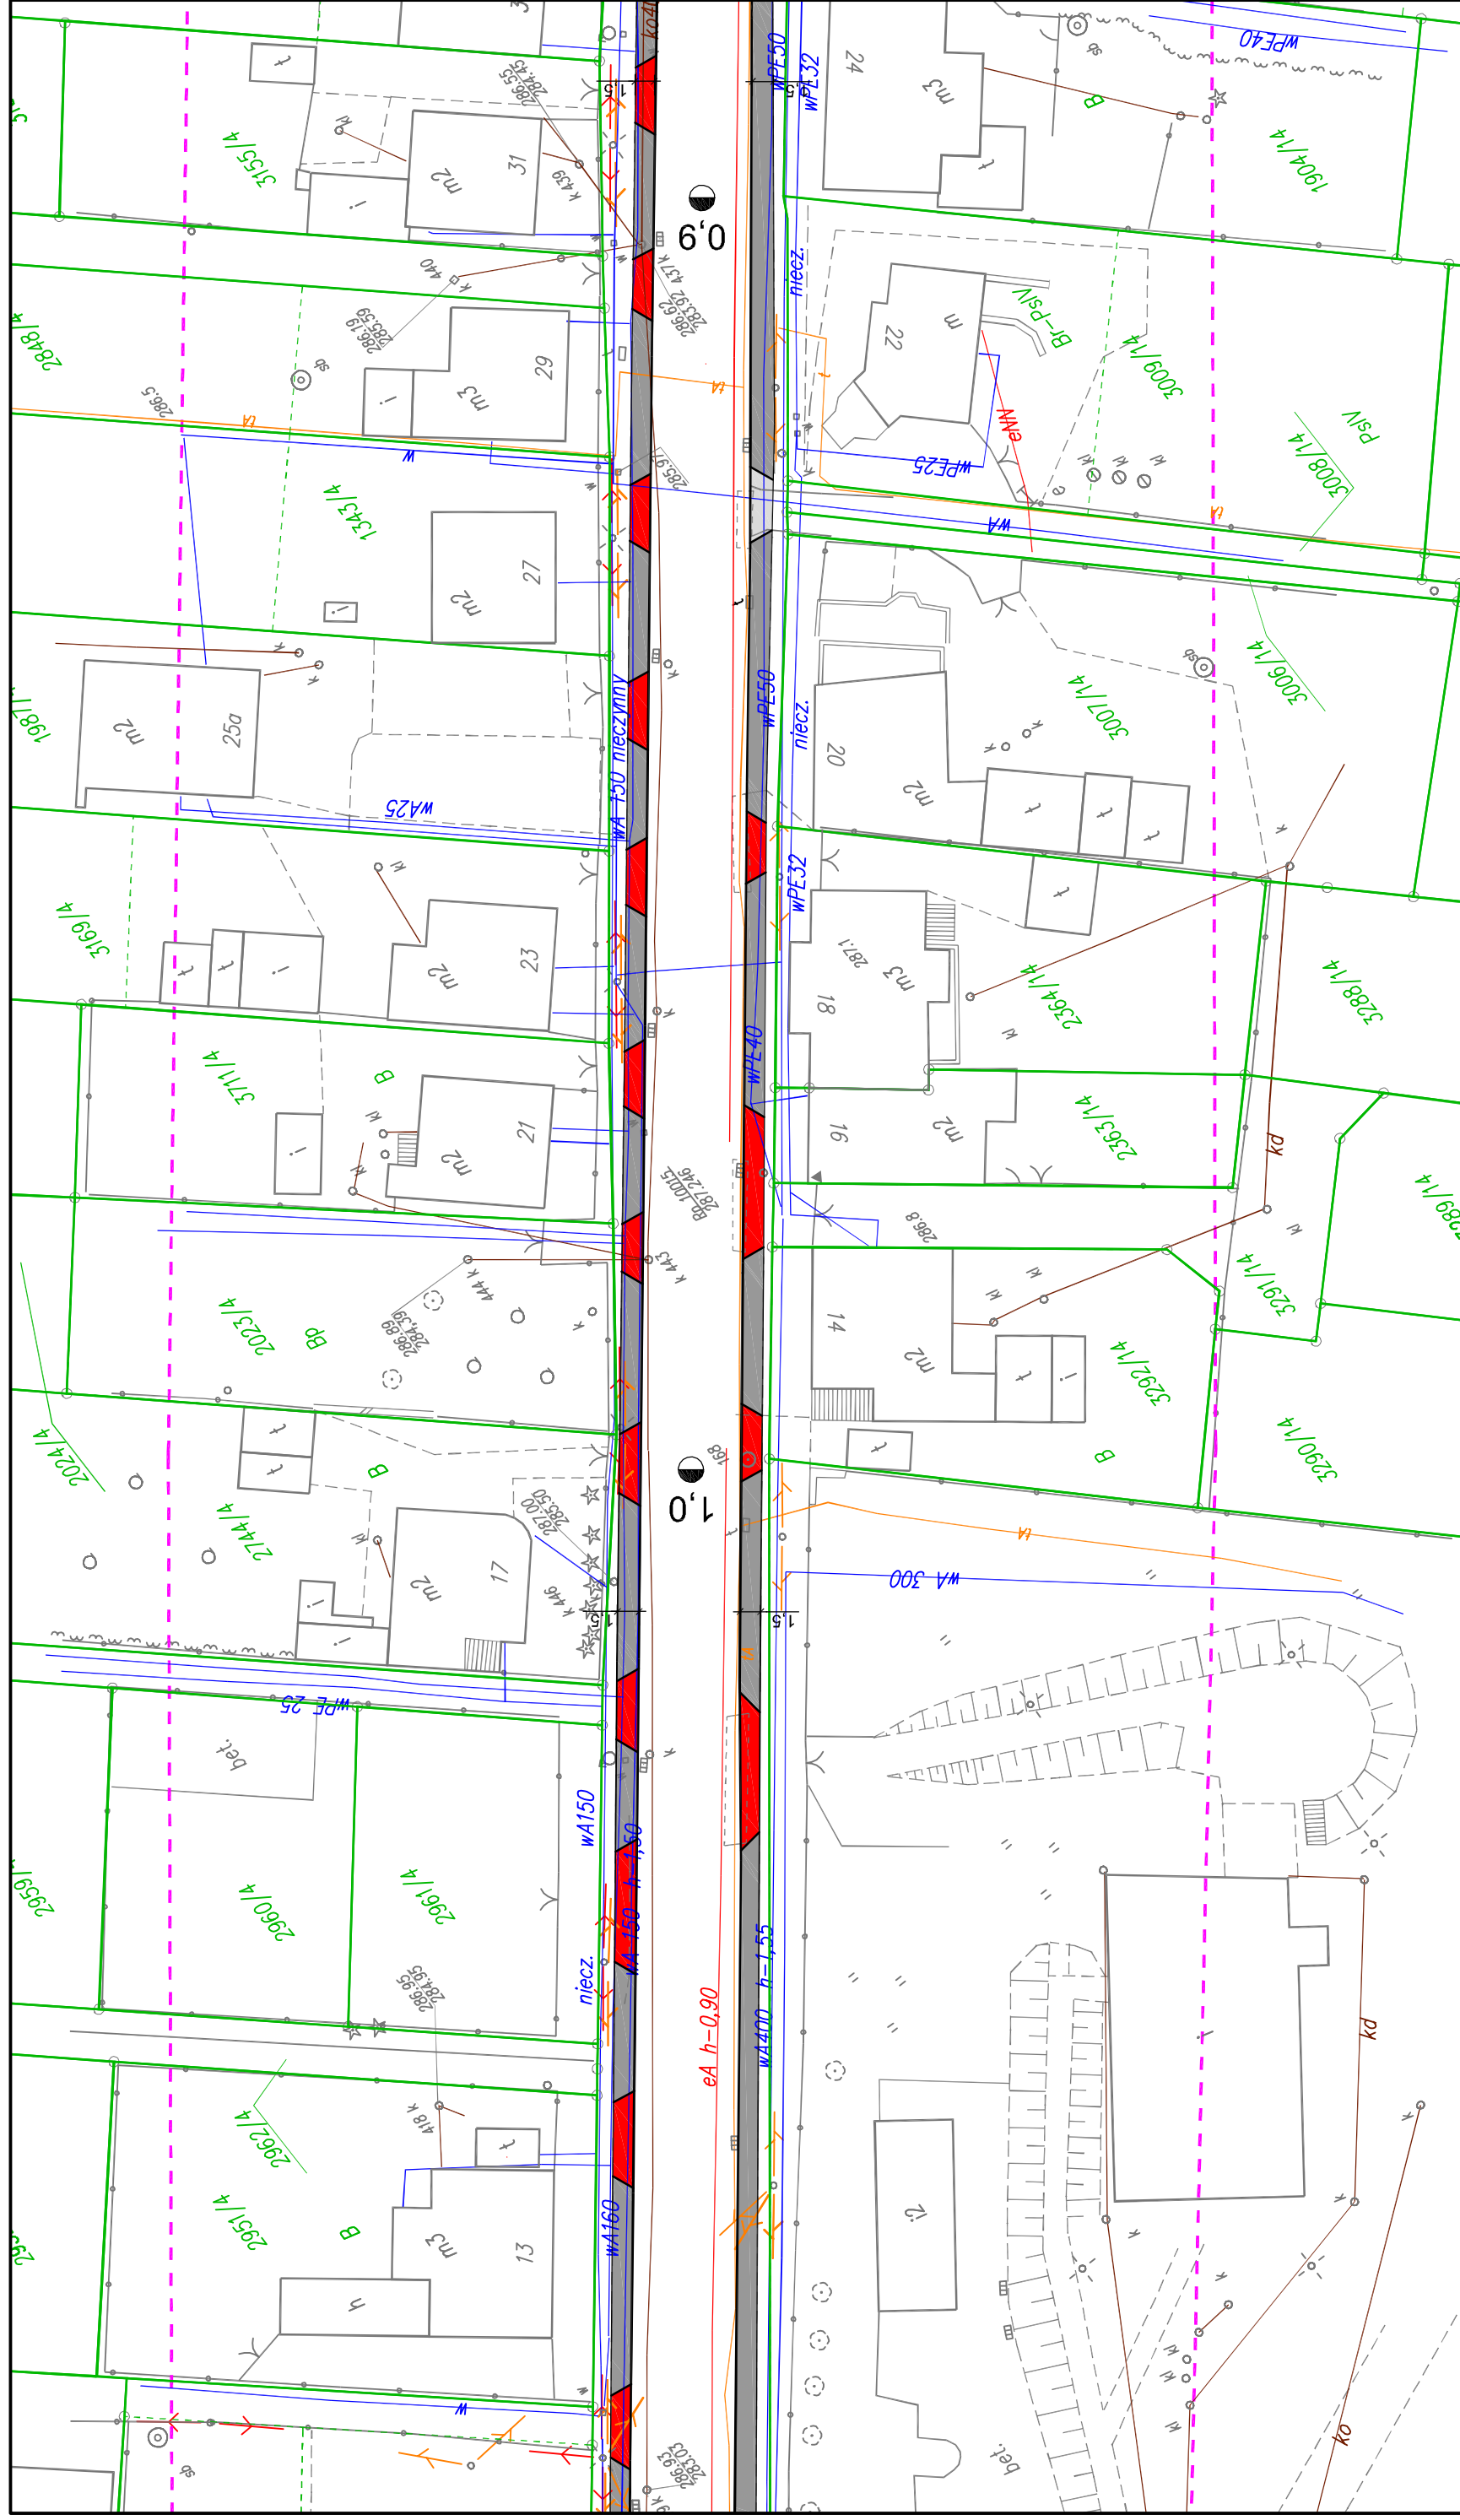

- LEGENDA:**
- remontowana nawierzchnia chodnika z kostki betonowej szarej gr. 8 cm
 - remontowana nawierzchnia wjazdów z kostki betonowej czerwonej gr. 8 cm
 - element oporowy

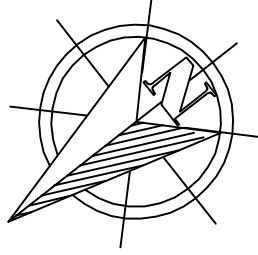

STUDIO POŁOMSCY
UL. STRZELCÓW BYTOMSKICH 38, 44-280 RYDUŁTÓW

Inwestor:
Powiatowy Zarząd Dróg w Wodzisławiu Śląskim z siedzibą w Syrnin
ul. Raciborska 3, 44-361 Syrynin

Adres inwestycji:
"Remont chodnika ulicy Bohaterów Warszawy w Rydułtowach"

Temat:
44-280 Rydułtowy, ul. Bohaterów Warszawy


Projektant:
mgr inż. Grzegorz Połomski nr upr. bud. SLKI/5022/POOD/13

Nazwa rysunku:
PROJEKT ZAGOSPODAROWANIA TERENU - cz. 6/7

Data wykonania:
marzec 2016


Skala:
1 : 500

Nr rysunku:
STUDIO POŁOMSCY jako autor projektu zgodnie z Ustawą o prawie autorskim i prawach pokrewnych z dnia 04. 02. 1994 r. (Dziennik Ustaw Nr 24 poz. 83 z dnia 23. 02. 1994) zastrzega prawa autorskie i zakazuje bez jego wiedzy i zgody wykorzystywania tego projektu do celów handlowych, reklamowych i w inny sposób w tym zmianę, powielanie, kopiowanie, rozpowszechnianie i w inny sposób w tym zmianę, powielanie, kopiowanie, rozpowszechnianie w inny sposób w tym zmianę, powielanie, kopiowanie, rozpowszechnianie w inny sposób

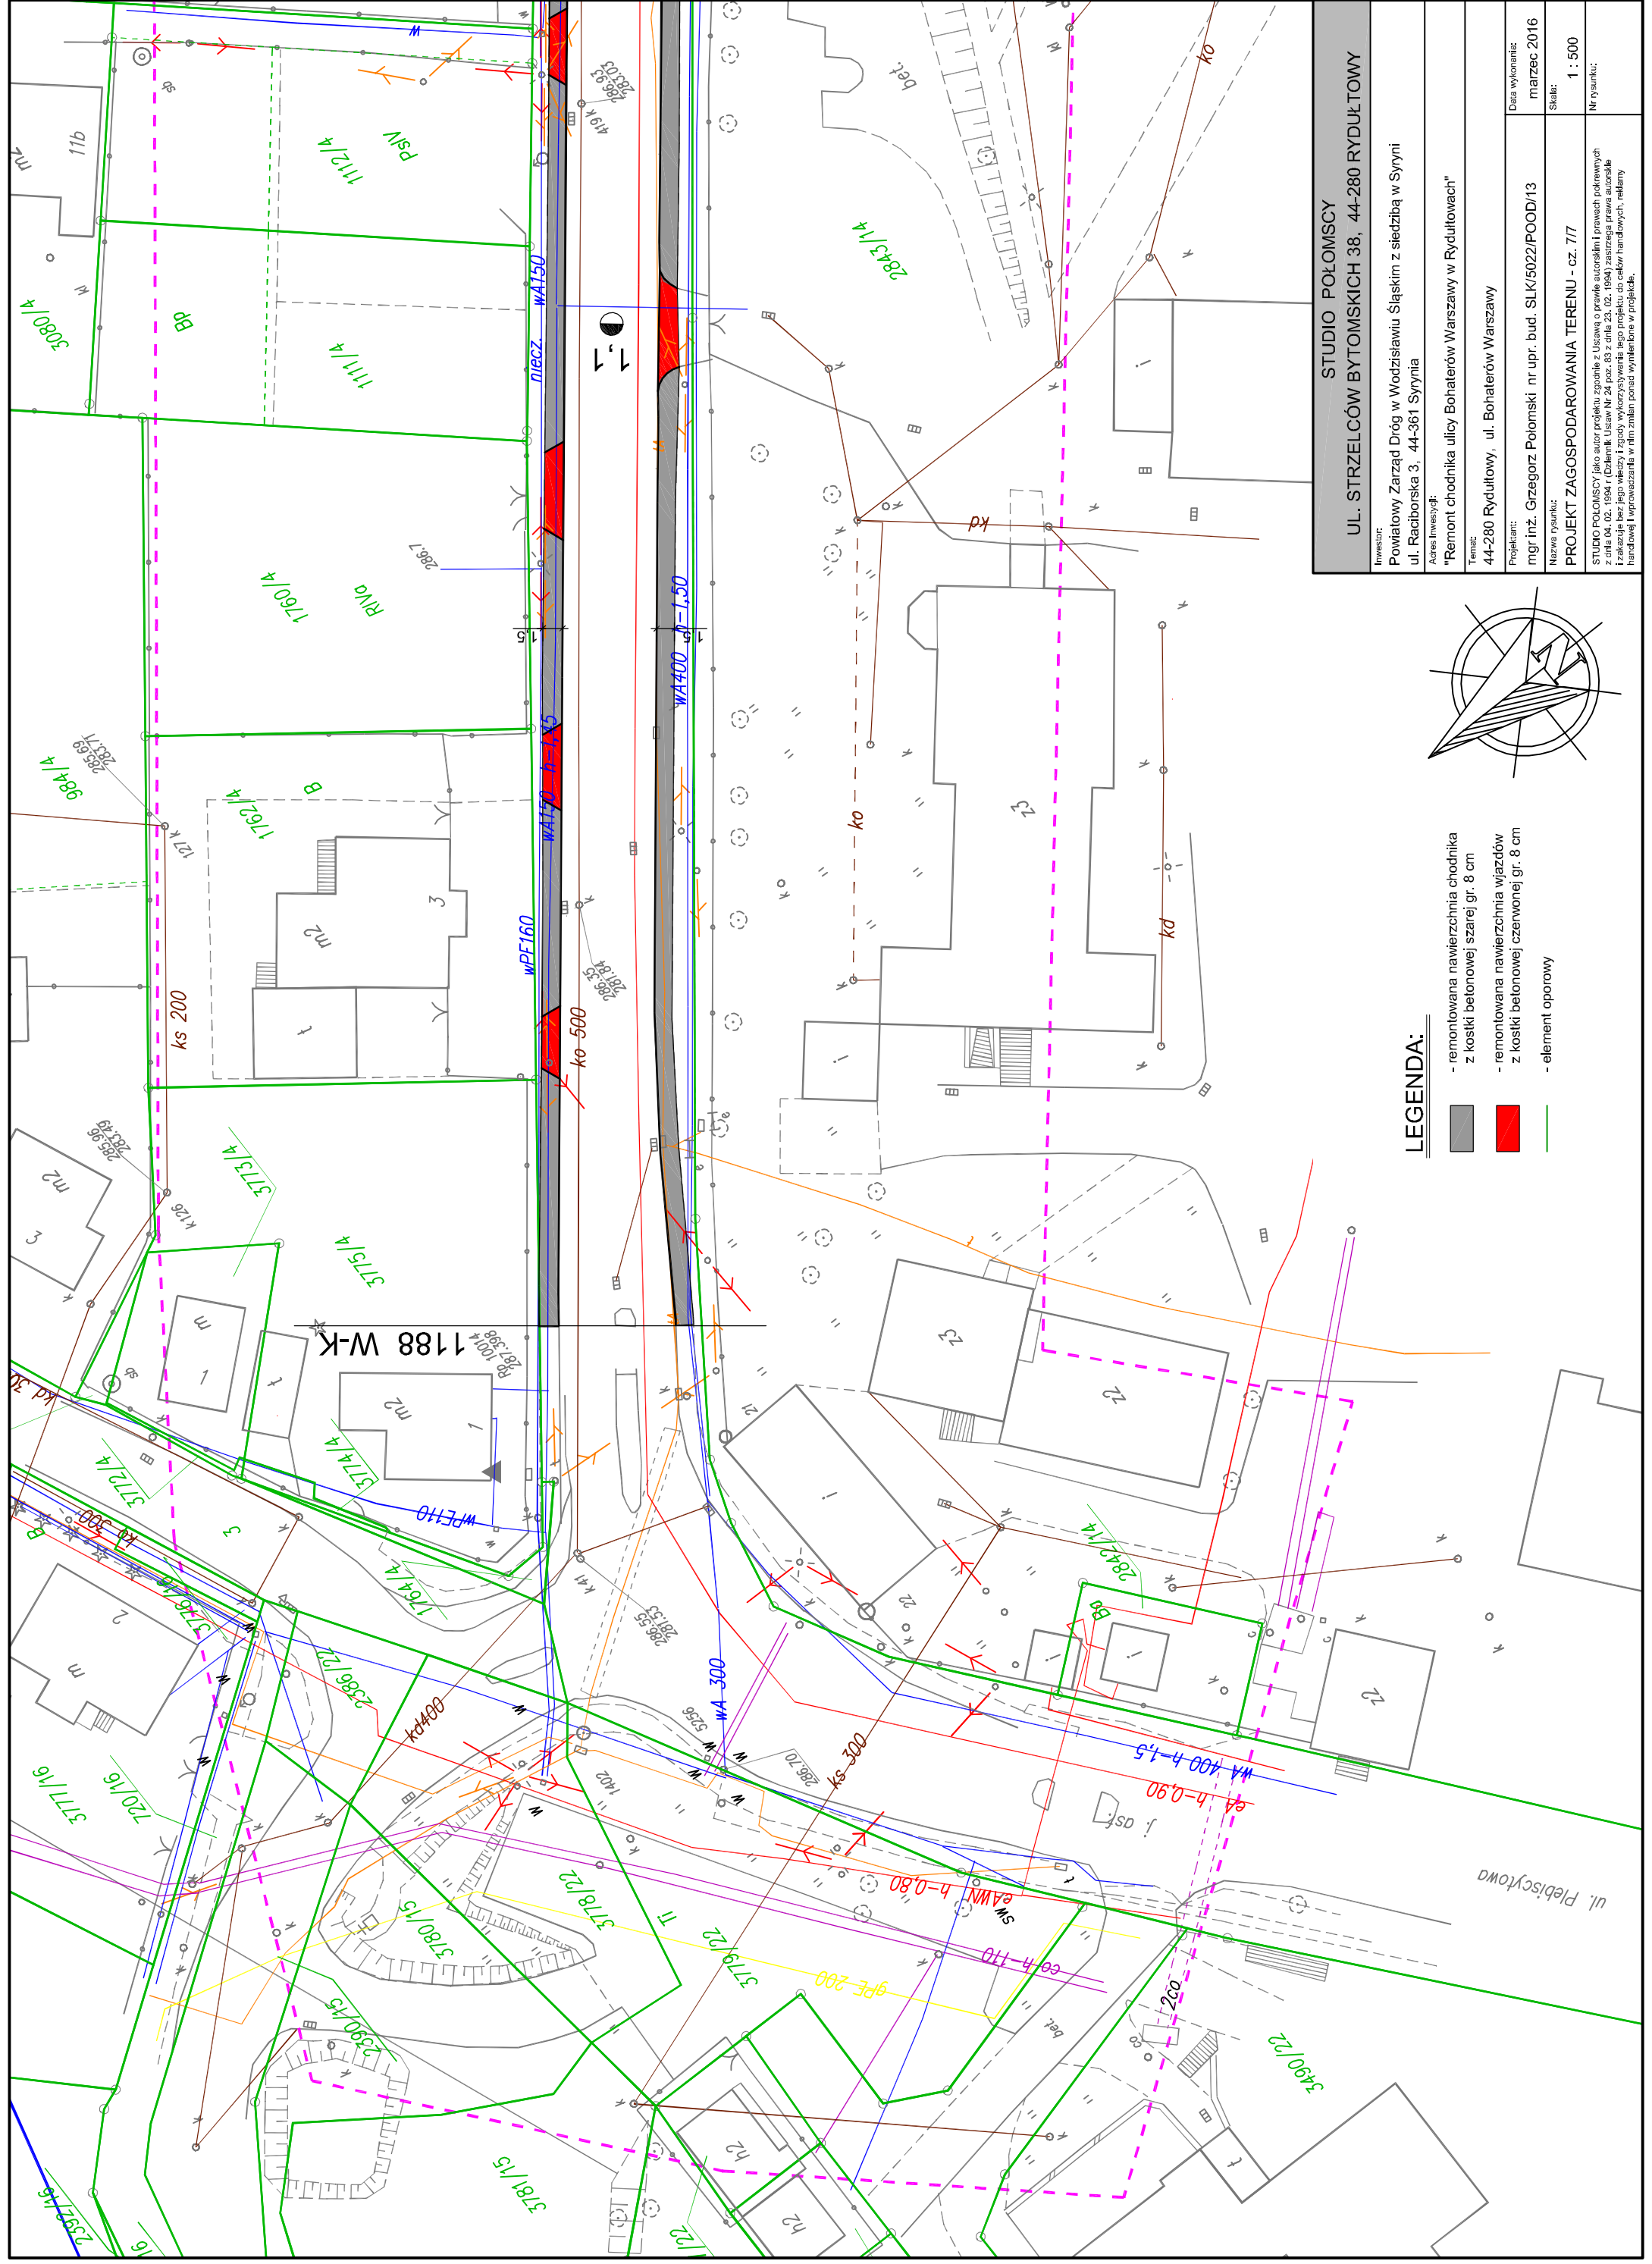

LEGENDA:

- remontowana nawierzchnia chodnika z kostki betonowej szarej gr. 8 cm
- remontowana nawierzchnia wjazdów z kostki betonowej czerwonej gr. 8 cm
- element oporowy

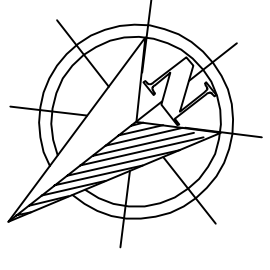

STUDIO POŁOMSCY
UL. STRZELCÓW BYTOMSKICH 38, 44-280 RYDUŁTOWY

Inwestor:
Powiatowy Zarząd Dróg w Wodzisławiu Śląskim z siedzibą w Syryni
ul. Raciborska 3, 44-361 Syrynia

Adres Inwestycji:
"Remont chodnika ulicy Bohaterów Warszawy w Rydułtowach"

Temat:
44-280 Rydułtowy, ul. Bohaterów Warszawy

Projektant:
mgr inż. Grzegorz Polomski nr upr. bud. SLKI/5022/POOD/13

Nazwa rysunku:
PROJEKT ZAGOSPODAROWANIA TERENU - cz. 7/7


Skala:
1 : 500

Data wykonania:
marzec 2016

Nr rysunku:
1 : 500

STUDIO POŁOMSCY jako autor projektu zgubiła z Usługą o prawie autorskim i prawach pokrewnych z dnia 04. 02. 1994 r. (Dziennik Usług Nr 24 poz. 83 z dnia 23. 02. 1994) zastrzeżenie prawa autorskie i zakazuje bez jego wiedzy i zgody wykorzystywania tego projektu do celów handlowych, medialnych i handlowej i wprowadzania w nim zmian ponad wytyczone w projekcie.

PRZEKRÓJ TYPOWY CHODNIKA A-A
skala 1:30

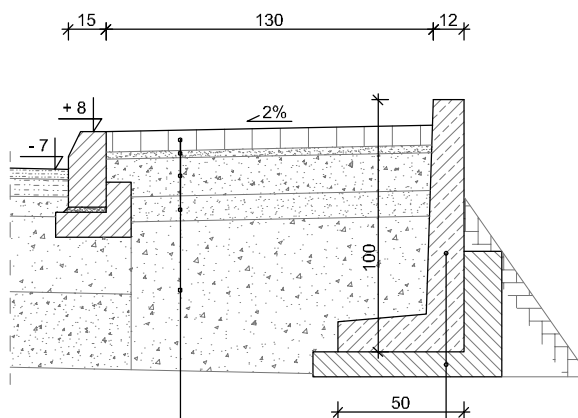

kostka betonowa brukowa gr. 8 cm
podsyпка cementowo-piaskowa gr. 3 cm
podbudowa z kruszywa łamanego gr. 15 cm
warstwa odsączająca z piasku gr. 10 cm
grunt rodzimy

element oporowy typu L 100x50x12 cm

ława betonowa z oporem
z betonu C12/15 gr. 15 - 20 cm

STUDIO POŁOMSCY
UL. STRZELCÓW BYTOMSKICH 38, 44-280 RYDUŁTOWY

Inwestor:

Powiatowy Zarząd Dróg w Wodzisławiu Śląskim z siedzibą w Syrni
ul. Raciborska 3, 44-361 Syrnia

Adres Inwestycji:

"Remont chodnika ulicy Bohaterów Warszawy w Rydułtowach"

Temat:

44-280 Rydułtowy, ul. Bohaterów Warszawy

Projektant:

mgr inż. Grzegorz Połomski nr upr. bud. SLK/5022/POOD/13

Data wykonania:

marzec 2016

Nazwa rysunku:

PRZEKRÓJ TYPOWY CHODNIKA A-A

Skala:


1 : 30

STUDIO POŁOMSCY jako autor projektu zgodnie z Ustawą o prawie autorskim i prawach pokrewnych z dnia 04. 02. 1994 r (Dziennik Ustaw Nr 24 poz. 83 z dnia 23. 02. 1994) zastrzega prawa autorskie i zakazuje bez jego wiedzy i zgody wykorzystywania tego projektu do celów handlowych, reklamowych i wprowadzania w nim zmian ponad wymienione w projekcie.

Nr rysunku:

PRZEKRÓJ TYPOWY CHODNIKA B-B


skala 1:30

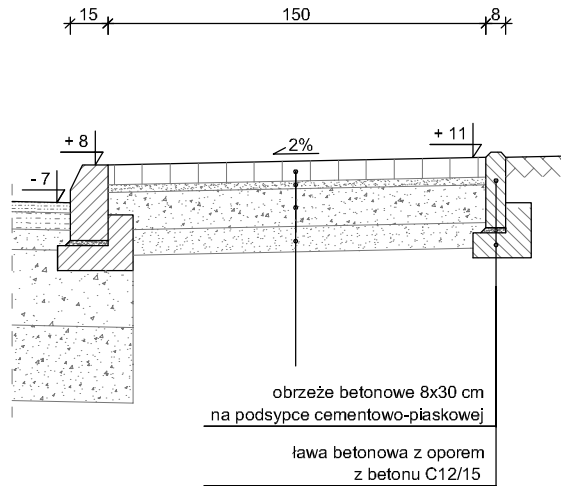

kostka betonowa brukowa gr. 8 cm
podsyпка cementowo - piaskowa gr. 3 cm
podbudowa z kruszywa łamanego stabilizowanego mechanicznie gr. 15 cm
warstwa odsączająca z piasku gr. 10 cm

STUDIO POŁOMSCY UL. STRZELCÓW BYTOMSKICH 38, 44-280 RYDUŁTOWY	
Inwestor: Powiatowy Zarząd Dróg w Wodzisławiu Śląskim z siedzibą w Syrni ul. Raciborska 3, 44-361 Syrnia	
Adres Inwestycji: "Remont chodnika ulicy Bohaterów Warszawy w Rydułtowach"	
Temat: 44-280 Rydułtowy, ul. Bohaterów Warszawy	
Projektant: mgr inż. Grzegorz Połomski nr upr. bud. SLK/5022/POOD/13	Data wykonania: marzec 2016
Nazwa rysunku: PRZEKRÓJ TYPOWY CHODNIKA B-B	Skala: 1 : 30
STUDIO POŁOMSCY jako autor projektu zgodnie z Ustawą o prawie autorskim i prawach pokrewnych z dnia 04. 02. 1994 r (Dziennik Ustaw Nr 24 poz. 83 z dnia 23. 02. 1994) zastrzega prawa autorskie i zakazuje bez jego wiedzy i zgody wykorzystywania tego projektu do celów handlowych, reklam handlowej i wprowadzania w nim zmian ponad wymienione w projekcie.	
Nr rysunku:	

PRZEKRÓJ TYPOWY CHODNIKA C-C
skala 1:30

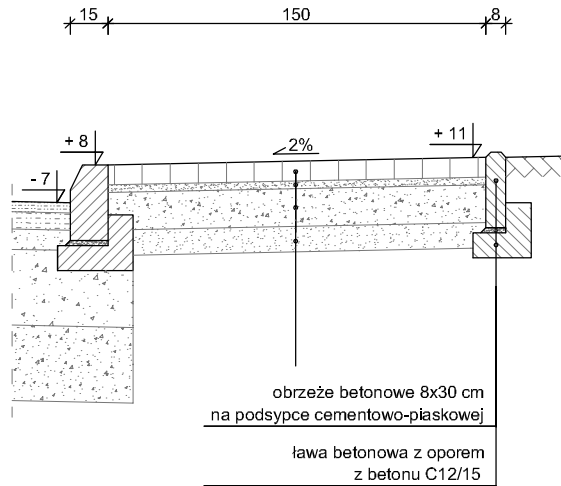


kostka betonowa brukowa gr. 8 cm
podsyпка cementowo - piaskowa gr. 3 cm
podbudowa z kruszywa łamanego stabilizowanego mechanicznie gr. 15 cm
warstwa odsączająca z piasku gr. 10 cm

STUDIO POŁOMSCY UL. STRZELCÓW BYTOMSKICH 38, 44-280 RYDUŁTOWY	
Inwestor: Powiatowy Zarząd Dróg w Wodzisławiu Śląskim z siedzibą w Syrni ul. Raciborska 3, 44-361 Syrnia	
Adres Inwestycji: "Remont chodnika ulicy Bohaterów Warszawy w Rydułtowach"	
Temat: 44-280 Rydułtowy, ul. Bohaterów Warszawy	
Projektant: mgr inż. Grzegorz Połomski nr upr. bud. SLK/5022/POOD/13	Data wykonania: marzec 2016
Nazwa rysunku: PRZEKRÓJ TYPOWY CHODNIKA C-C	Skala: 1 : 30
STUDIO POŁOMSCY jako autor projektu zgodnie z Ustawą o prawie autorskim i prawach pokrewnych z dnia 04. 02. 1994 r (Dziennik Ustaw Nr 24 poz. 83 z dnia 23. 02. 1994) zastrzega prawa autorskie i zakazuje bez jego wiedzy i zgody wykorzystywania tego projektu do celów handlowych, reklam handlowej i wprowadzania w nim zmian ponad wymienione w projekcie.	
Nr rysunku:	

PRZEKRÓJ TYPOWY CHODNIKA D-D

skala 1:25

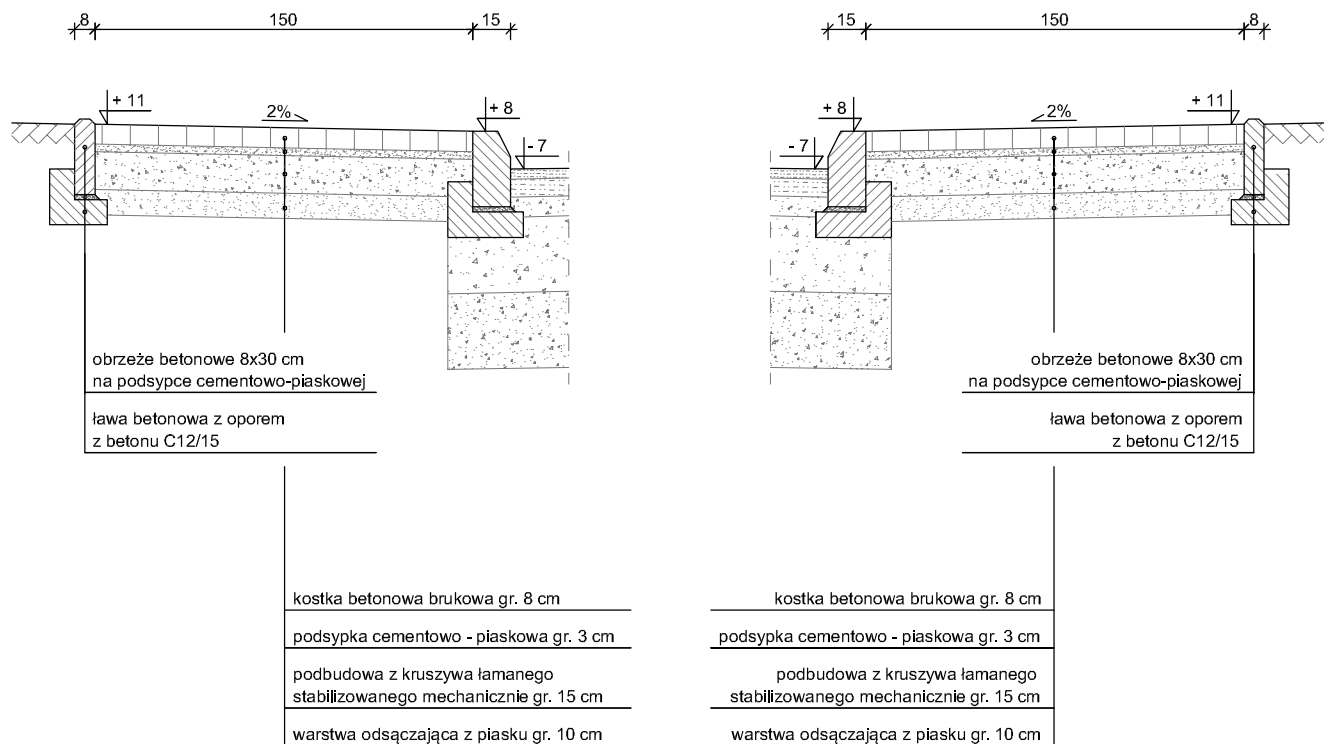

STUDIO POŁOMSCY
UL. STRZELCÓW BYTOMSKICH 38, 44-280 RYDUŁTOWY

Inwestor: Powiatowy Zarząd Dróg w Wodzisławiu Śląskim z siedzibą w Syrni ul. Raciborska 3, 44-361 Syrnia	
Adres Inwestycji: "Remont chodnika ulicy Bohaterów Warszawy w Rydułtowach"	
Temat: 44-280 Rydułtowy, ul. Bohaterów Warszawy	
Projektant: mgr inż. Grzegorz Połomski nr upr. bud. SLK/5022/POOD/13	Data wykonania: marzec 2016
Nazwa rysunku: PRZEKRÓJ TYPOWY CHODNIKA D-D	Skala: 1 : 30
STUDIO POŁOMSCY jako autor projektu zgodnie z Ustawą o prawie autorskim i prawach pokrewnych z dnia 04. 02. 1994 r (Dziennik Ustaw Nr 24 poz. 83 z dnia 23. 02. 1994) zastrzega prawa autorskie i zakazuje bez jego wiedzy i zgody wykorzystywania tego projektu do celów handlowych, reklam handlowej i wprowadzania w n/m zmian ponad wymienione w projekcie.	
Nr rysunku:	