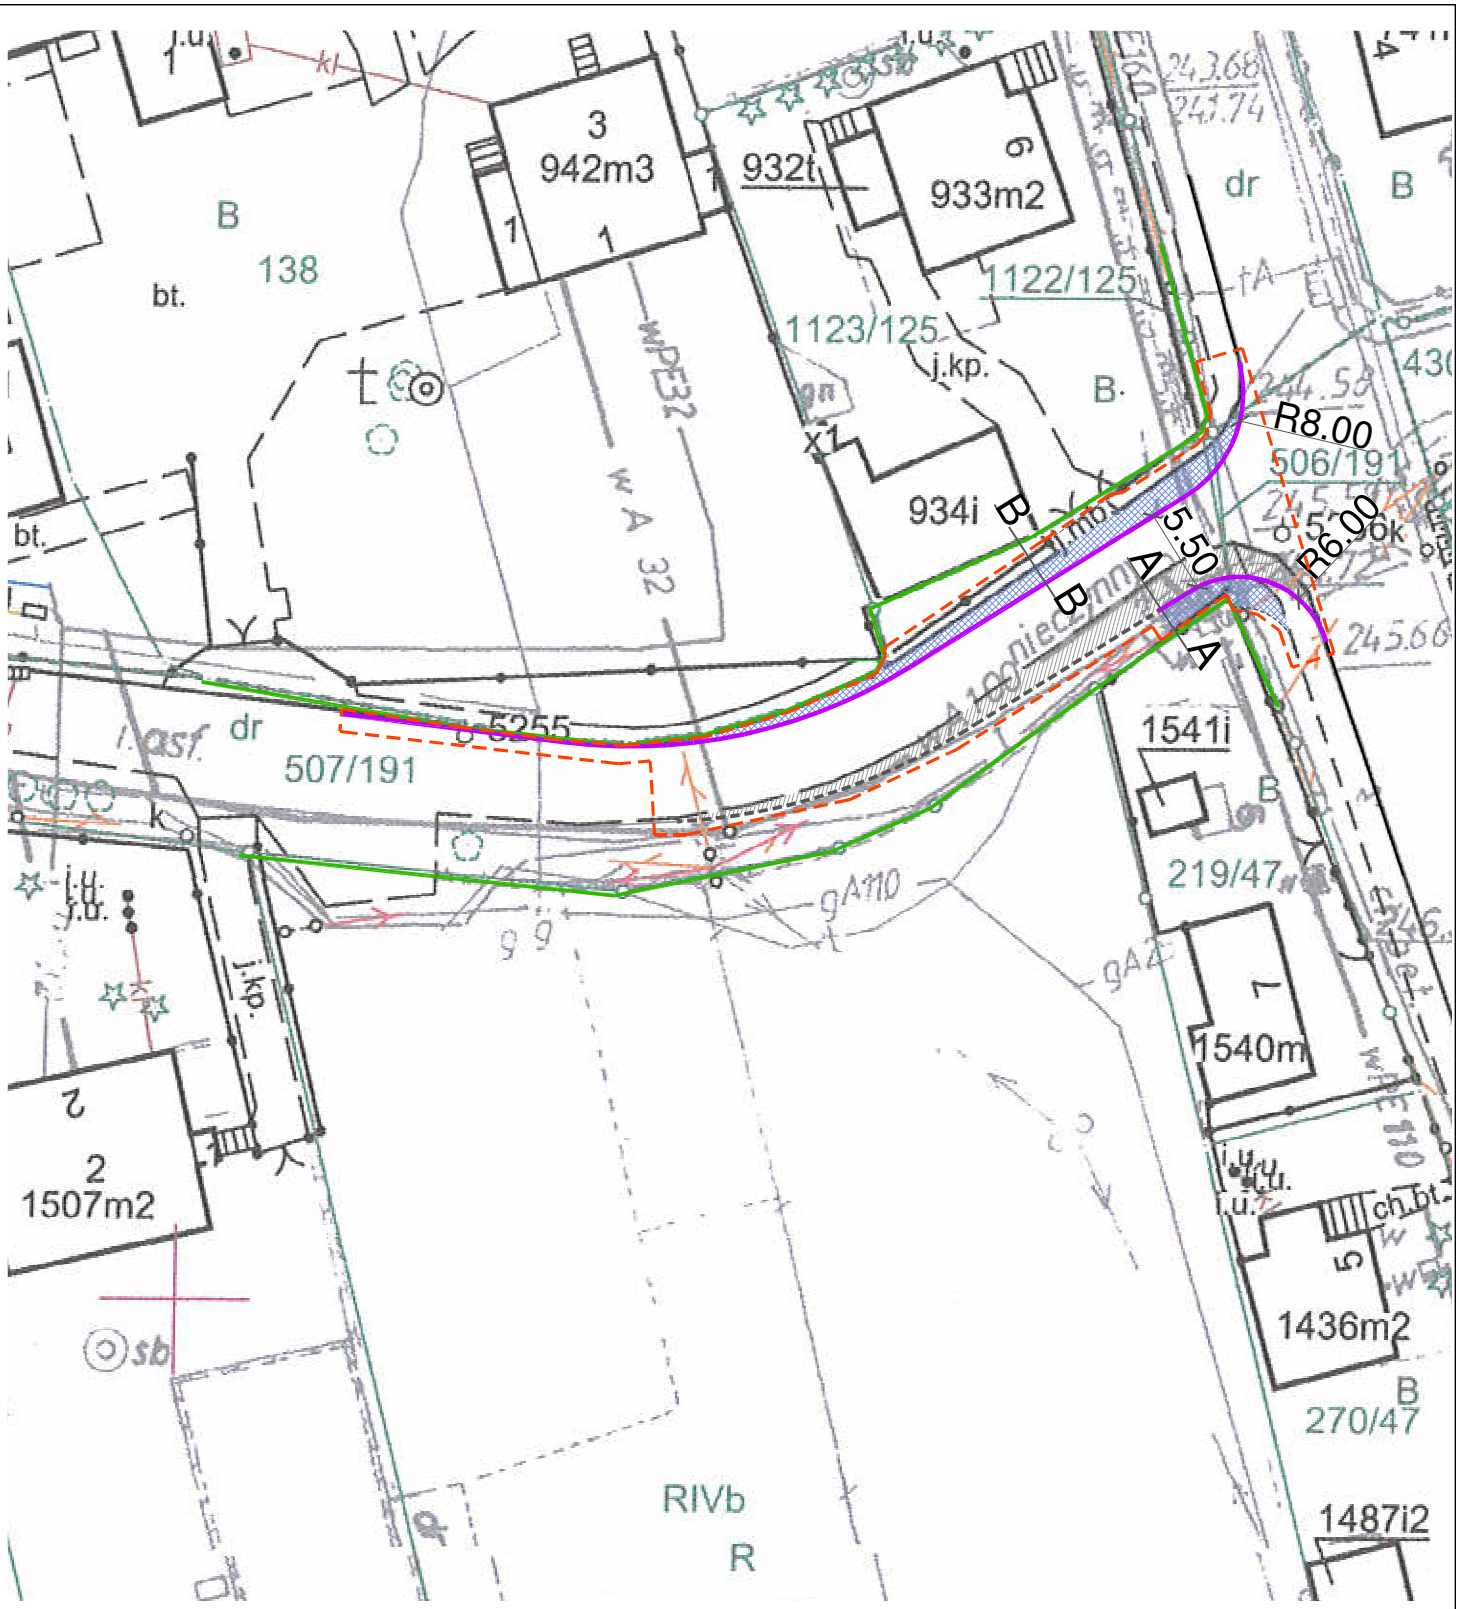

LEGENDA:

- zakres prowadzonych robót
- granice działek (granice pasa drogowego)
- krawężnik betonowy wystawiony 12cm
- krawędź jezdni
- nawierzchnia z kostki betonowej
- nawierzchnia z betonu asfaltowego

PRZEBUDOWA DROGI POWIATOWEJ NR 5048 S
W GORZYCACH - KOREKTA SKRZYŻOWANIA

GEOMETRIA SKRZYŻOWANIA

Skala: 1:500