

Wodzisław Śląski, 24 sierpnia 2016 r.

WKT.7121.1.58.2016

Szanowny Pan
Łukasz Kwapiński Systemstudio
ul. Grzeblowiec 5e, 43-200 Pszczyna

Na podstawie:

- art. 10 ust. 5 ustawy z dnia 20 czerwca 1997 r. Prawo o ruchu drogowym (tekst jednolity Dz. U. z 2012 r. poz. 1137 ze zmianami),
- § 6 ust. 1 i § 8 ust. 2 pkt 1 rozporządzenia Ministra Infrastruktury z dnia 23 września 2003 r. w sprawie szczegółowych warunków zarządzania ruchem na drogach oraz wykonywania nadzoru nad tym zarządzaniem (Dz. U. nr 177, poz. 1729 ze zmianami)

zatwierdzam
projekt stałej organizacji ruchu na drodze powiatowej nr 5028 S (ulica mjr. Piotra Iwanowicza Rogozina) w Radlinie

z następującą uwagą:

- *lica znaków pokryć folią odblaskową co najmniej II generacji, krawędzie ich tarcz usztywnić na całym obwodzie poprzez ich podwójne gięcie włącznie z narożnikami (szerokość pierwszego zagięcia od lica znaku nie mniejsza niż 10 mm, szerokość drugiego zagięcia nie mniejsza niż 5 mm) lub przez zamocowanie odpowiedniego profilu na całym obwodzie znaku.*

Zatwierdzoną organizację ruchu należy wprowadzić **do 30 kwietnia 2018 r.** stosując znaki zgodnie z rozporządzeniem Ministra Infrastruktury z dnia 3 lipca 2003 r. w sprawie szczegółowych warunków technicznych dla znaków i sygnałów drogowych oraz urządzeń bezpieczeństwa ruchu drogowego i warunków ich umieszczania na drogach (Dz. U. nr 220, poz. 2181 ze zmianami).

POUCZENIE

1. Niezrealizowanie projektu w wyznaczonym terminie spowoduje konieczność wystąpienia do zarządzającego ruchem o ponowne zatwierdzenie.
2. **Co najmniej na 7 dni przed wprowadzeniem organizacji ruchu należy powiadomić zarząd drogi, organ zarządzający ruchem oraz właściwego komendanta Policji o terminie jej wprowadzenia. W przypadku braku powiadomienia w okresie ważności zatwierdzonej organizacji ruchu, organ zarządzający ruchem poinformuje zarząd drogi o utracie ważności zatwierdzonej organizacji ruchu (§ 12 rozporządzenia).**
3. Na czynności z zakresu administracji publicznej stronom przysługuje prawo wniesienia skargi do Wojewódzkiego Sądu Administracyjnego w Gliwicach. Skarga winna być wniesiona za pośrednictwem organu, którego działanie jest przedmiotem skargi. Przed jej złożeniem, w terminie 14 dni od otrzymania niniejszego pisma należy wezwać tutejszy organ do usunięcia naruszenia prawa. Skargę wnosi się w terminie 30 dni od dnia doręczenia odpowiedzi na wezwanie.

Załączniki: opieczetowany projekt organizacji ruchu.


Otrzymują:

- adresat
- WKT aa

Do wiadomości:

- Powiatowy Zarząd Dróg w Wodzisławiu Śląskim

z up. STAROSTY
Arkadiusz Łuszczak
Naczelnik Wydziału
Komunikacji i Transportu

Tytuł projektu:		
WYKONANIE MIEJSC POSTOJOWYCH W CIĄGU UL. ROGOZINA W RADLINIE		
Tytuł rysunku:		Data:
Projekt docelowej organizacji ruchu		05.2016
Lokalizacja:		Miejscowość:
Droga powiatowa nr 5028S ul. Rogozina		Radlin
Opracował:	Nr uprawnień:	Podpis:
mgr inż. Łukasz Kwapiński		
Pracownia:	Inwestor:	
SYSTEMSTUDIO Łukasz Kwapiński 43-200 Pszczyna ul. Grzeblowiec 5e	POWIATOWY ZARZĄD DRÓG W WODZISŁAWIU ŚLĄSKIM Z SIEDZIBĄ W SYRYNI ul. Raciborska 3 44-361 Syrynia	

STAROSTWO POWIATOWE
WYDZIAŁ KOMUNIKACJI
I TRANSPORTU
44-300 Wodzisław Śl.
ul. Pszowska 92a

Załącznik do *zatwierdzenia*
Nr *WKT.7121.1.58.2016*
z dnia *24.08.16r* Podpis
Główny Specjalista ds. Zarządzania Ruchem
Dorota Nawrocka

SPIS ZAWARTOŚCI

I CZĘŚĆ OPISOWA

- 1.1. Przedmiot opracowania
- 1.2. Podstawa opracowania
- 1.3. Charakterystyka drogi
- 1.4. Projektowana czasowa organizacja ruchu
- 1.5. Opis zagrożeń
- 1.6. Uwagi
- 1.7. Termin realizacji

II CZĘŚĆ RYSUNKOWA

- OD-1. Plan orientacyjny
- OD-2. Plan sytuacyjny

1.1. Przedmiot opracowania

Przedmiotem niniejszego opracowania jest docelowa organizacja ruchu dla zadania pn. „Wykonanie miejsc postojowych w ciągu ul. Rogozina w Radlinie”.

1.2. Podstawa opracowania

1.2.1. Ustawa z dnia 20 czerwca 1997 r. Prawo o ruchu drogowym (tekst jednolity Dz. U. z 2005 r. nr 108 poz. 908 ze zmianami);

1.2.2. Rozporządzenie Ministra Infrastruktury z dnia 23 września 2003 r. w sprawie szczegółowych warunków zarządzania ruchem na drogach oraz wykonywania nadzoru nad tym zarządzaniem (Dz. U. z 2003 r. nr 177 poz. 1729);

1.2.3. Rozporządzenie Ministra Infrastruktury z dnia 3 lipca 2003 r. w sprawie szczegółowych warunków technicznych dla znaków i sygnałów drogowych oraz urządzeń bezpieczeństwa ruchu drogowego i warunków ich umieszczania na drogach (Dz. U. z 2003 r. nr 220 poz. 2181 ze zmianami);

1.2.4. Rozporządzenie Ministrów Infrastruktury oraz Spraw Wewnętrznych i Administracji z dnia 31 lipca 2002 r. w sprawie znaków i sygnałów drogowych (Dz. U. z 2002 r. nr 170, poz. 1393 ze zmianami);

1.2.5. Ustawa z dnia 21 marca 1985 r. o drogach publicznych (tekst jednolity Dz. U. z 2007 r. nr 19 poz. 115 ze zmianami);

1.2.6. Inwentaryzacja w terenie.

1.3. Charakterystyka dróg

Nazwa drogi:	ul. Rogozina
Kategoria drogi:	powiatowa
Szerokość jezdni:	6,50 m
Ilość pasów ruchu	2
Klasa techniczna drogi:	Z
Nawierzchnia:	asfaltowa
Oznakowanie istniejące:	pionowe i poziome (w dobrym stanie technicznym)
Dopuszczalna prędkość:	50 km/h

1.4. Projektowana docelowa organizacja ruchu

Prace związane z budową miejsc postojowych w pasie drogowym będą polegać na przebudowie istniejącego ciągu pieszego, jego zawężeniu, osadzeniu krawężników, obrzeży, robotach brukarskich.

Projekt docelowej organizacji ruchu stanowi uzupełnienie projektu budowlanego wykonania miejsca postojowych wzdłuż ulicy Rogozina. W związku z powyższym przewidziano uzupełnienie oraz korektę istniejącego oznakowania pionowego.

Przewidziano wdrożenie następujących rozwiązań:

- na początku projektowanej zatoki postojowej zamontować znak pionowy D-18 wraz z tabliczką T-30i wskazująca sposób parkowania,
- na końcu zatoki postojowej zastosować znak pionowy typu D-18 wraz z tabliczką T-3a „Koniec”,

- z uwagi na projektowane prace, w tym fizyczne wydzielenie zatoki postojowej od istniejącego ciągu pieszego zlikwidować słupki żeliwne stanowiące dotychczasowe wyгородzenie dla samochodów parkujących na chodniku.

Rozwiązania dodatkowe

Z projektowanej zatoki postojowej zaplanowano utworzenie dwóch stanowisk na zasadach „K+R (Kiss and Ride)”. Są to miejsca specjalnie wyznaczone do tego, aby ułatwić podwiezienie dzieci do pobliskiej placówki szkolnej. Zastosowane oznakowanie pionowe oraz poziome według poniższego wzoru stanowić będzie czytelną informację dla kierowców o specjalnym przeznaczeniu miejsc postojowych.



1.6. Uwagi

- 1.6.1. Wszystkie znaki pionowe i urządzenia bezpieczeństwa ruchu użyte do oznakowania muszą być atestowane oraz wykonane z materiałów odblaskowych.
- 1.6.2. Zastosować znaki pionowe pokryte folią odblaskową 2-typu.
- 1.6.3. Konstrukcja znaków musi zapewnić ich stabilność.
- 1.6.4. Zastosować wielkość znaków S – średnie, zgodnie z Dz. U. Nr 220, poz. 2181 i załącznikami nr 1- 4.
- 1.6.5. Wymagania odnośnie ustawienia oznakowania zgodnie z Dz. U. Nr 220, poz. 2181 i załącznikami nr 1- 4.
- 1.6.6. Skrajnia pozioma ustawienia znaków pionowych - 0,5 m od krawędzi drogi.
- 1.6.7. Skrajnia pionowa - minimum 2,20 w chodniku.

1.7. Termin realizacji

Termin wdrożenia docelowej organizacji ruchu nie później niż do 31 grudnia 2017 r.



SYSTEMSTUDIO

SYSTEMSTUDIO Łukasz Kwapiński
 ul. Grzebńowiec 5e 43-200 Pszczyna
 tel. 503 014 440

Projektował:

mgr inż. Łukasz Kwapiński
 nr ewid. SLK/2963/POOD/10

Podpis:

TEMAT:

Wykonanie miejsc postojowych w ciągu ul. Rogozina w Radlinie

INWESTOR:

Powiatowy Zarząd Dróg w Wodzisławiu Śl. z siedzibą w Syrnii,
 44-361 Syrnia ul. Raciborska 3

NR PROJ:

14/2016

DATA:

05.2016

SKALA:

1:20000

TYTUŁ RYS:


Plan orientacyjny

OD-1

LEGENDA:



Projektowane miejsca postojowe
w ciągu ul. Rogozina w Radlinie

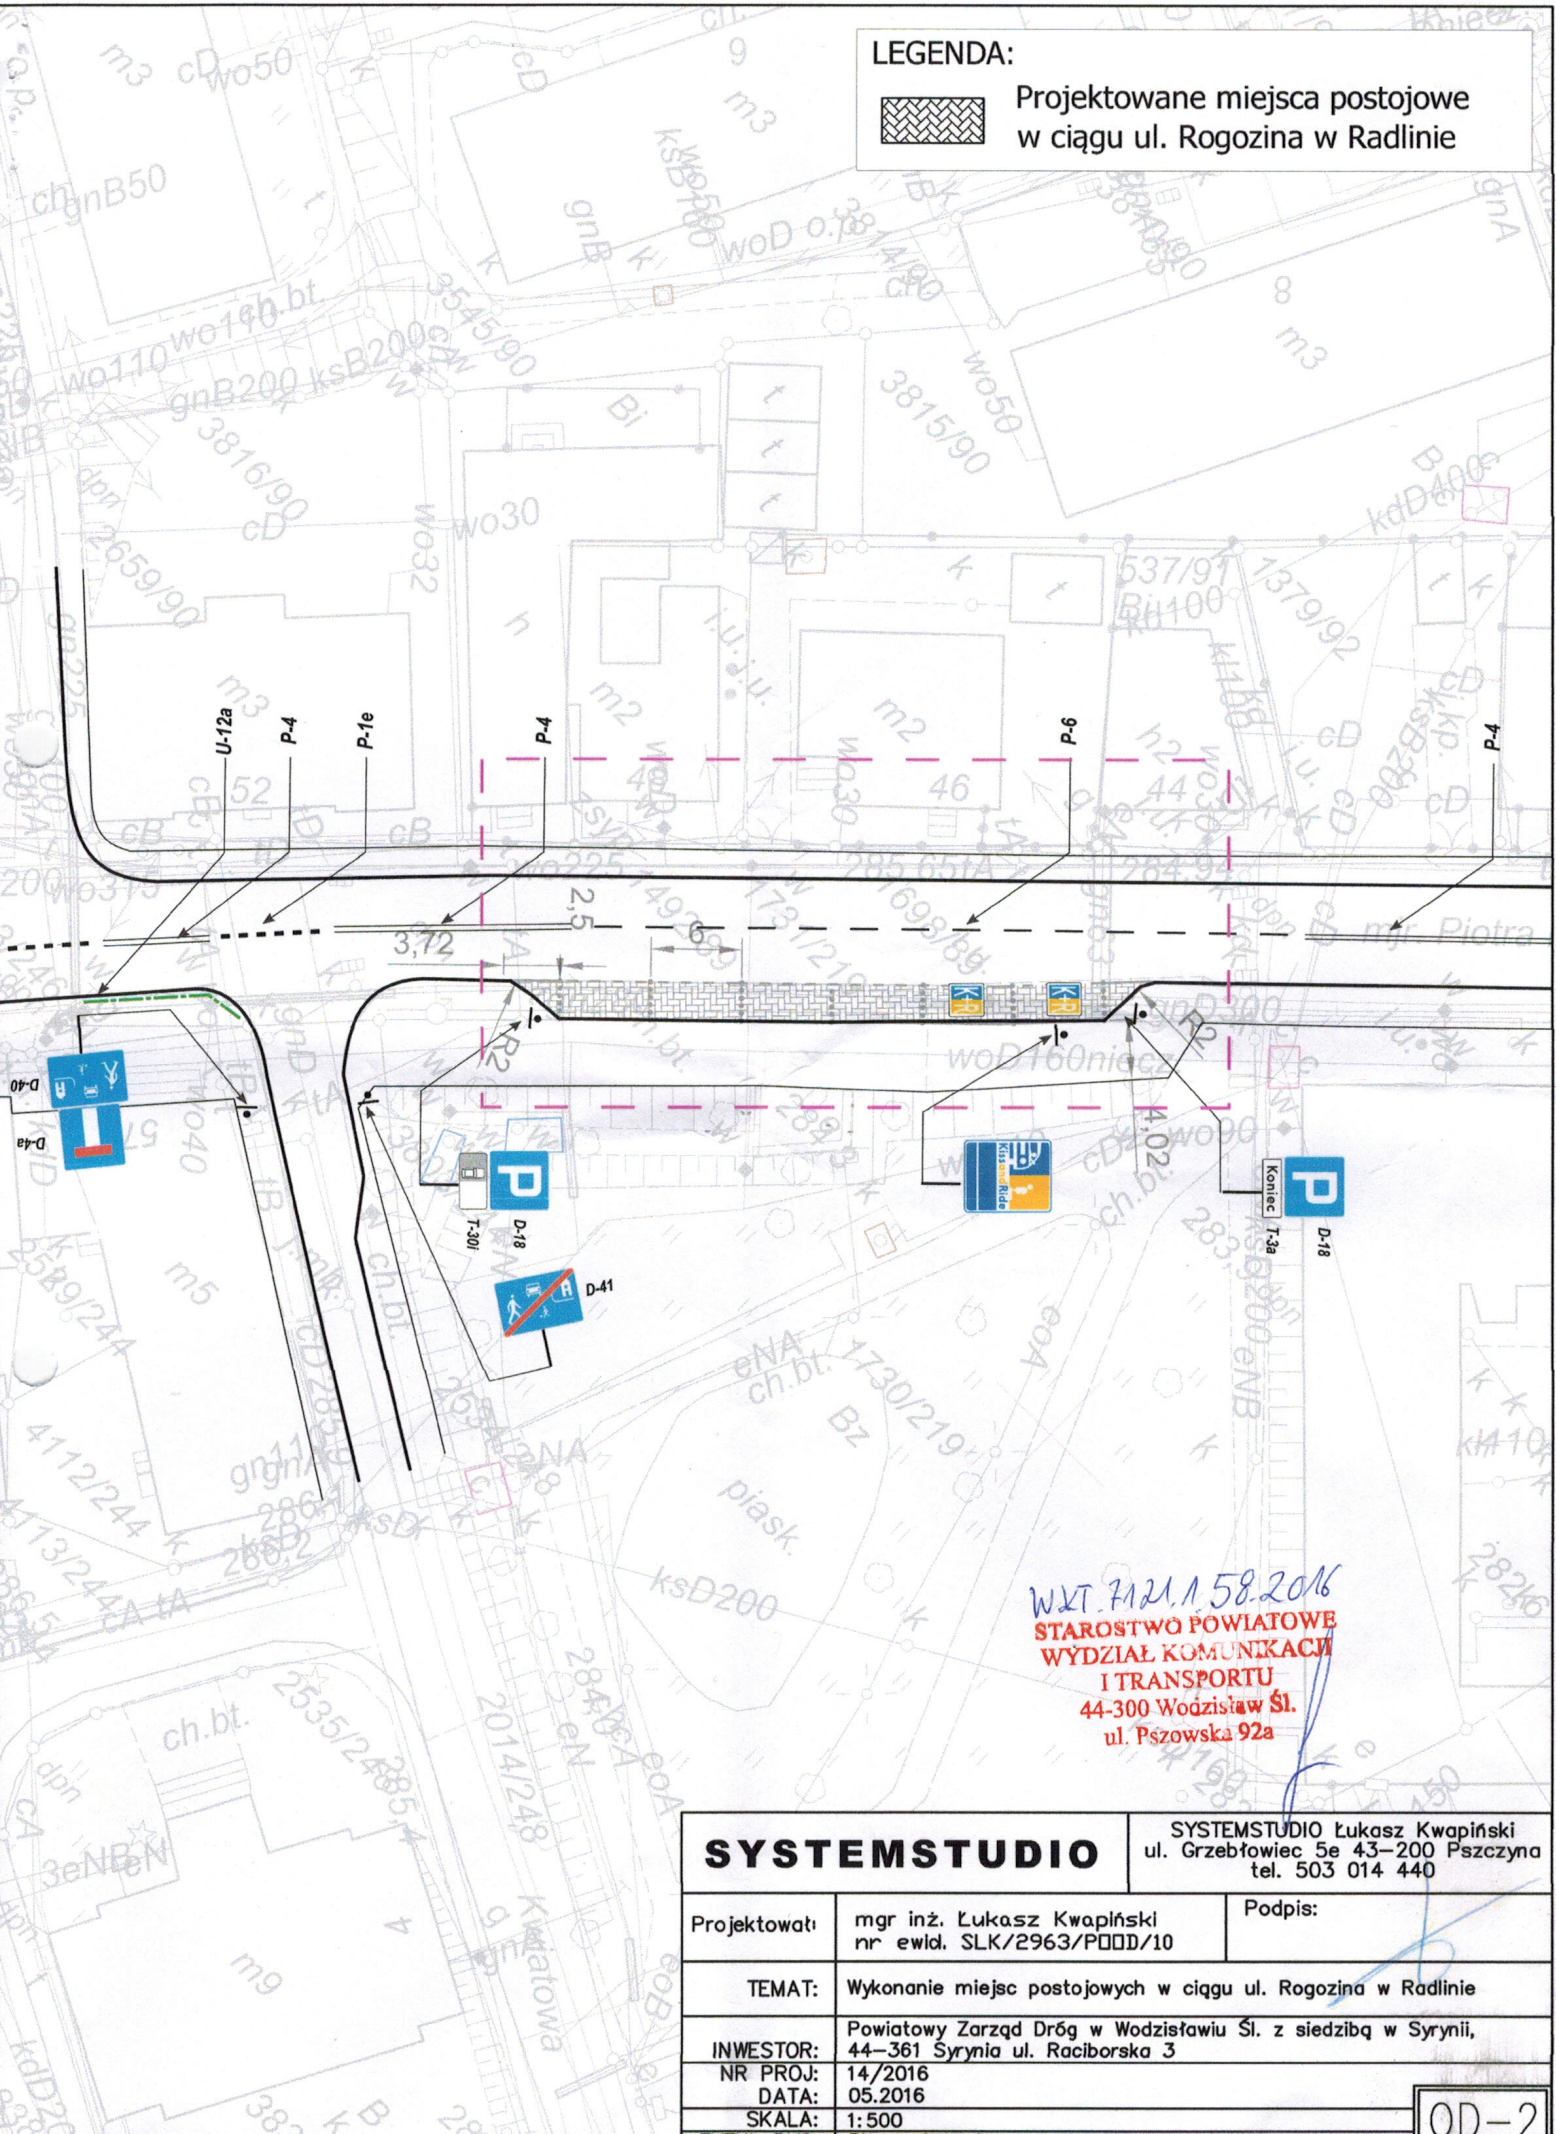

WXT. 7121.1.58.2016
STAROSTWO POWIATOWE
WYDZIAŁ KOMUNIKACJI
I TRANSPORTU
 44-300 Wodzisław Śl.
 ul. Piszowska 92a

SYSTEMSTUDIO		SYSTEMSTUDIO Łukasz Kwapiński ul. Grzebłowiec 5e 43-200 Pszczyzna tel. 503 014 440
Projektował:	mgr inż. Łukasz Kwapiński nr ewld. SLK/2963/P000/10	Podpis:
TEMAT:	Wykonanie miejsc postojowych w ciągu ul. Rogozina w Radlinie	
INWESTOR:	Powiatowy Zarząd Dróg w Wodzisławiu Śl. z siedzibą w Syrnii, 44-361 Syrnia ul. Raciborska 3	
NR PROJ:	14/2016	
DATA:	05.2016	
SKALA:	1:500	
TYTUŁ RYS:	Plan sytuacyjny	

OD-2