


# PLAN ORIENTACYJNY CZĘŚĆ 2

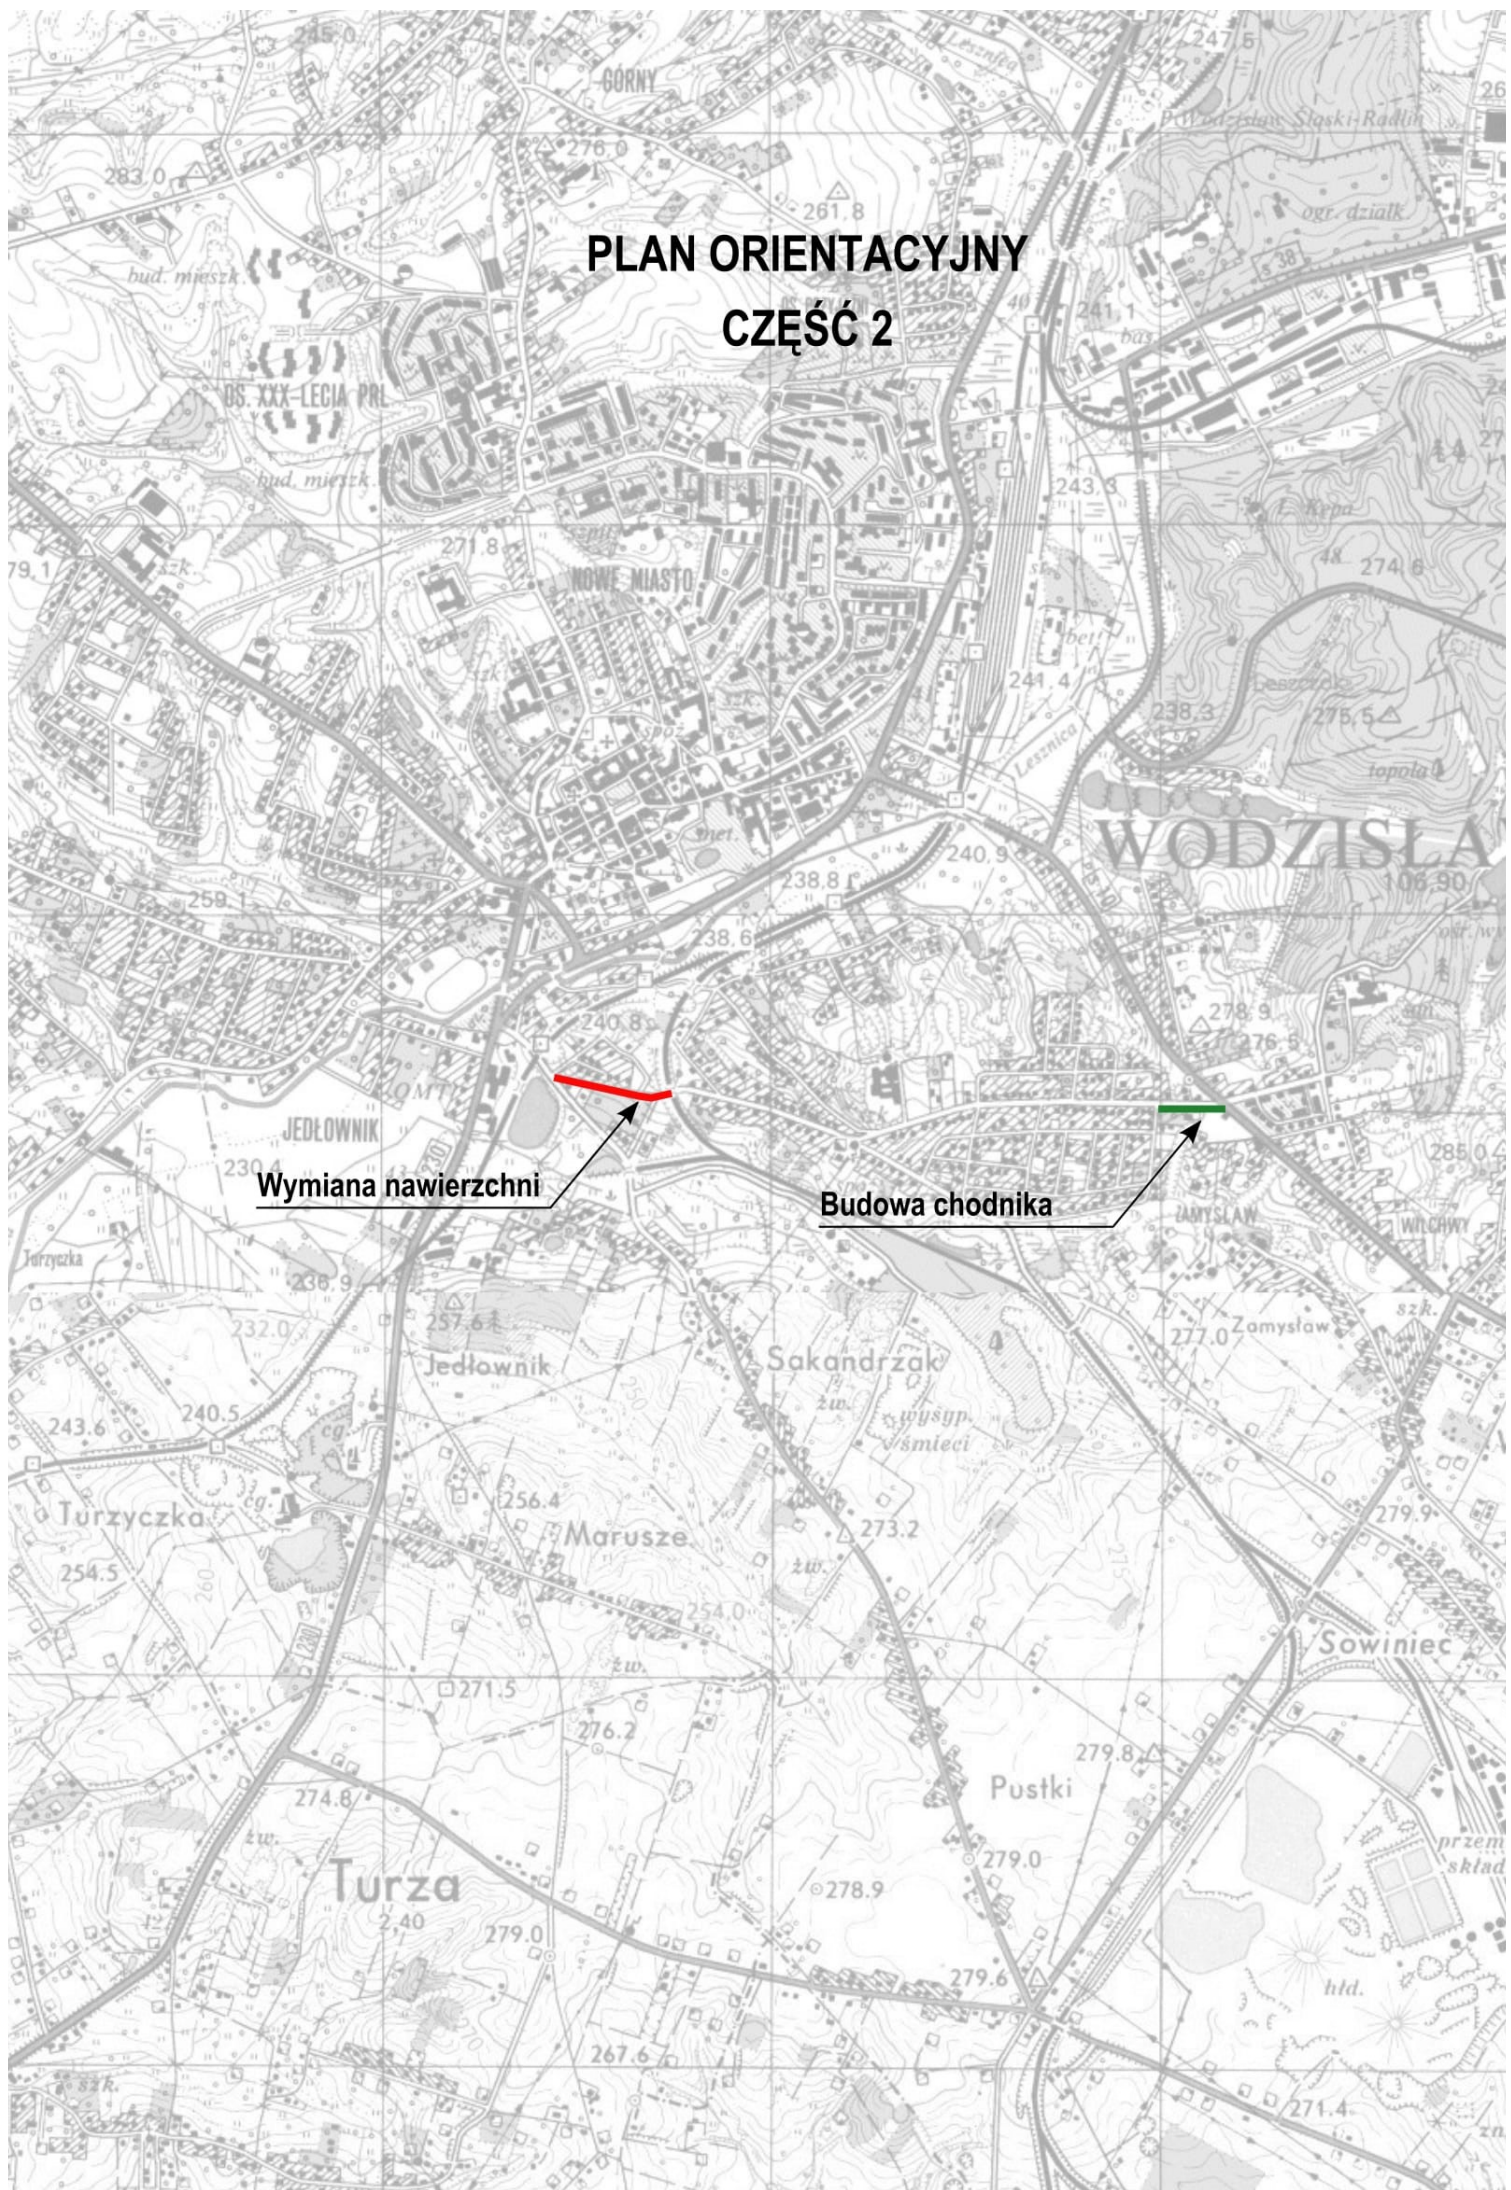

Wymiana nawierzchni

Budowa chodnika