


PLAN ORIENTACYJNY

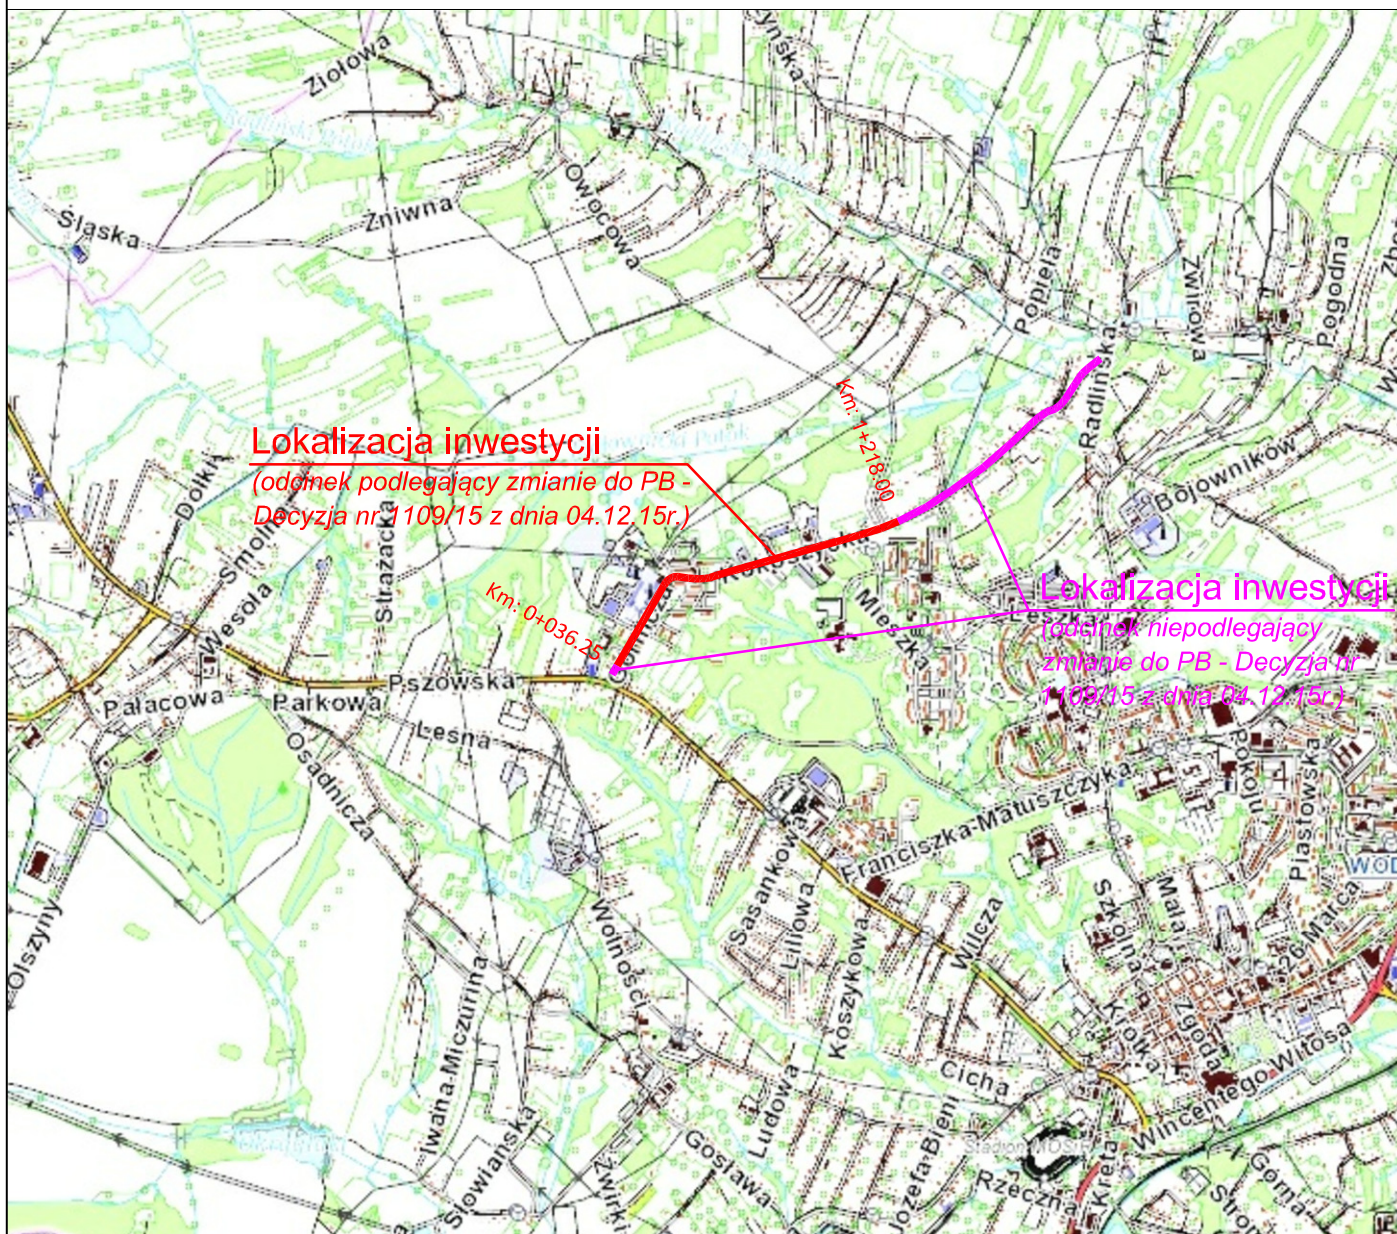

WYKONAWCA: Biuro Projektowania Dróg i Ulic mgr inż. Paweł Schmidt ul. Lecha 14 pok.110, 41-710 Ruda Śląska, tel.518249510, email: projekty.drogowe@wp.pl			
INWESTOR: POWIATOWY ZARZĄD DRÓG W WODZISŁAWIU ŚLĄSKIM Z SIEDZIBĄ W SYRYNI; UL. RACIBORSKA 3; 44-361 SYRYNIA			
INWESTYCJA: "Przebudowa drogi nr 5000S (ul. Górnicza - Kokoszycka w Wodzisławiu Śląskim)"			
BRANŻA: DROGOWA			STADIUM: PBW
TYTUŁ RYSUNKU: PLAN ORIENTACYJNY			ZLECENIE: KT 0044
PROJEKTOWAŁ: mgr inż. P. Schmidt	NR UPRAW. SLK/8771/PiABD 16	PODPIS:	DATA WYKONANIA: 20.04.2017r.
SPRAWDZIŁ:	NR UPRAW.	PODPIS:	SKALA: 1: 25000
OPRACOWAŁ:	NR UPRAW.	PODPIS:	TERMIN ODDANIA: 15.05.2017r.
			NR RYS: 1