


OZNAKOWANIE

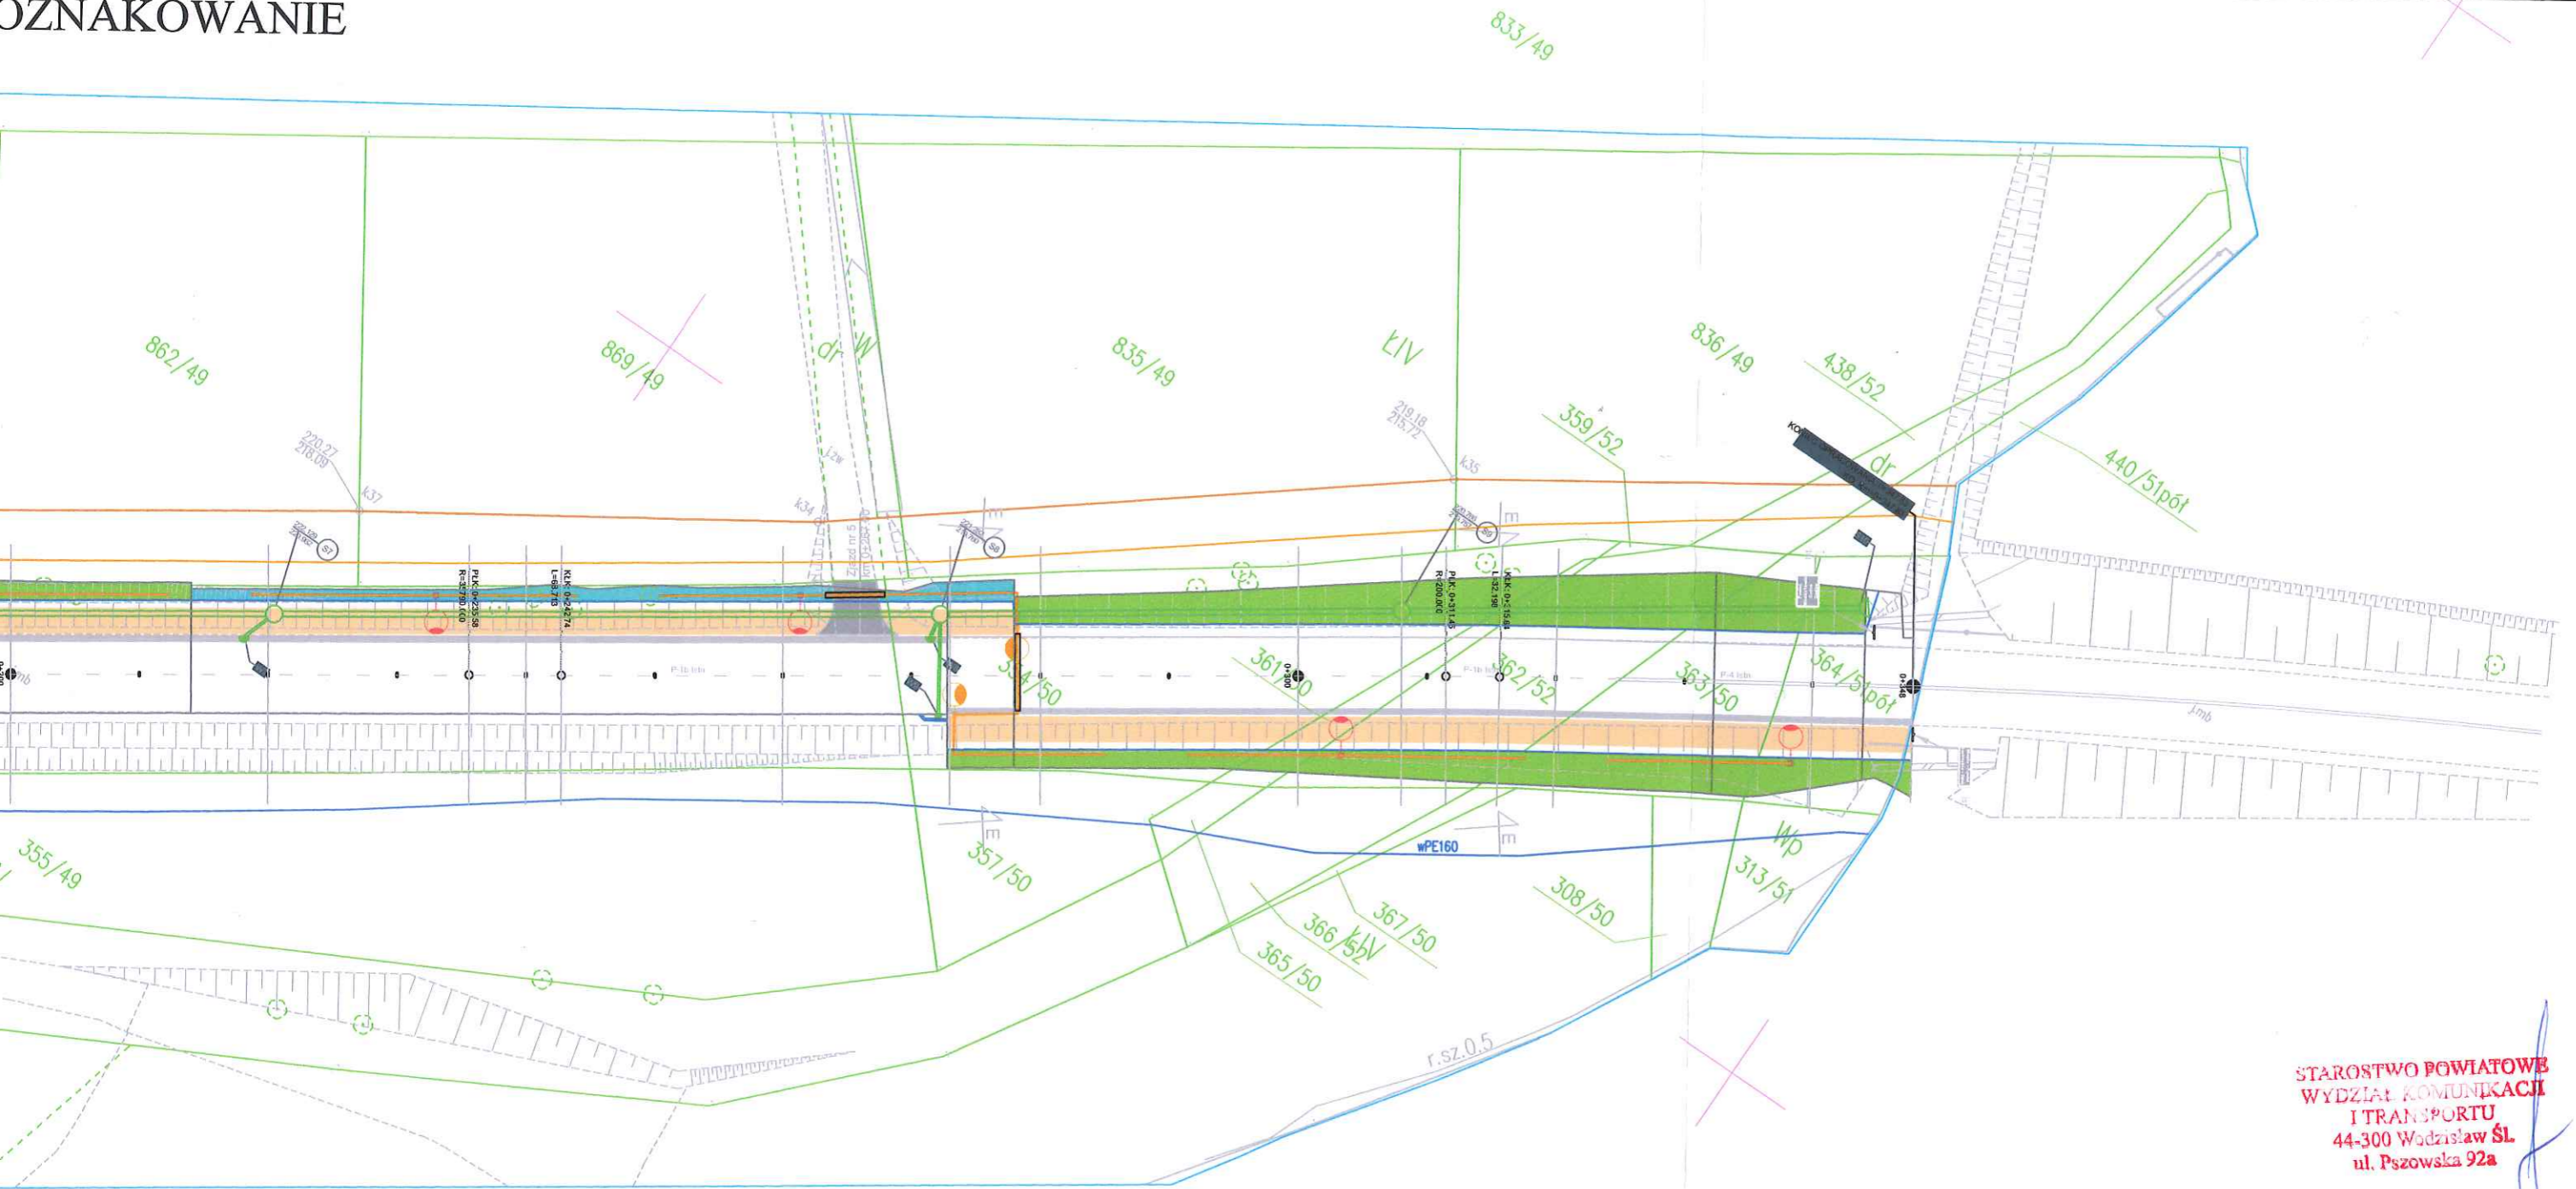


STAROSTWO POWIATOWE
WYDZIAŁ KOMUNIKACJI
I TRANSPORTU
44-300 Wodzisław ŚL
ul. Pszowska 92a

LEGENDA:



Jednostka miary [m]

	projektowane stałe oznakowanie wraz ze wskazaniem lokalizacji
	istniejące, stałe oznakowanie wraz ze wskazaniem lokalizacji

Zamawiający	Powiat Wodzisławski Powiatowy Zarząd Dróg w Wodzisławiu z siedzibą w Syrni ul. Raciborska 3, 44-361 Syrnia
Temat	Budowa chodnika wraz z odwodnieniem przy ul. 1 Maja w Gołkowicach projekt stałej organizacji ruchu
Jednostka	CERTIGOS CERTIGOS Mateusz Kałuża 44-203 Rybnik; ul. Brzezińska 8A
Opracował	mgr inż. Arkadiusz Olborski Nr upr. SLK/3008/OWOD/10
Data:	PRZEDMIOT RYSUNKU: SKALA: PODPIS:
kwiecień 2017	Istniejące oznakowanie 1:500 NUMER RYSUNKU: 2

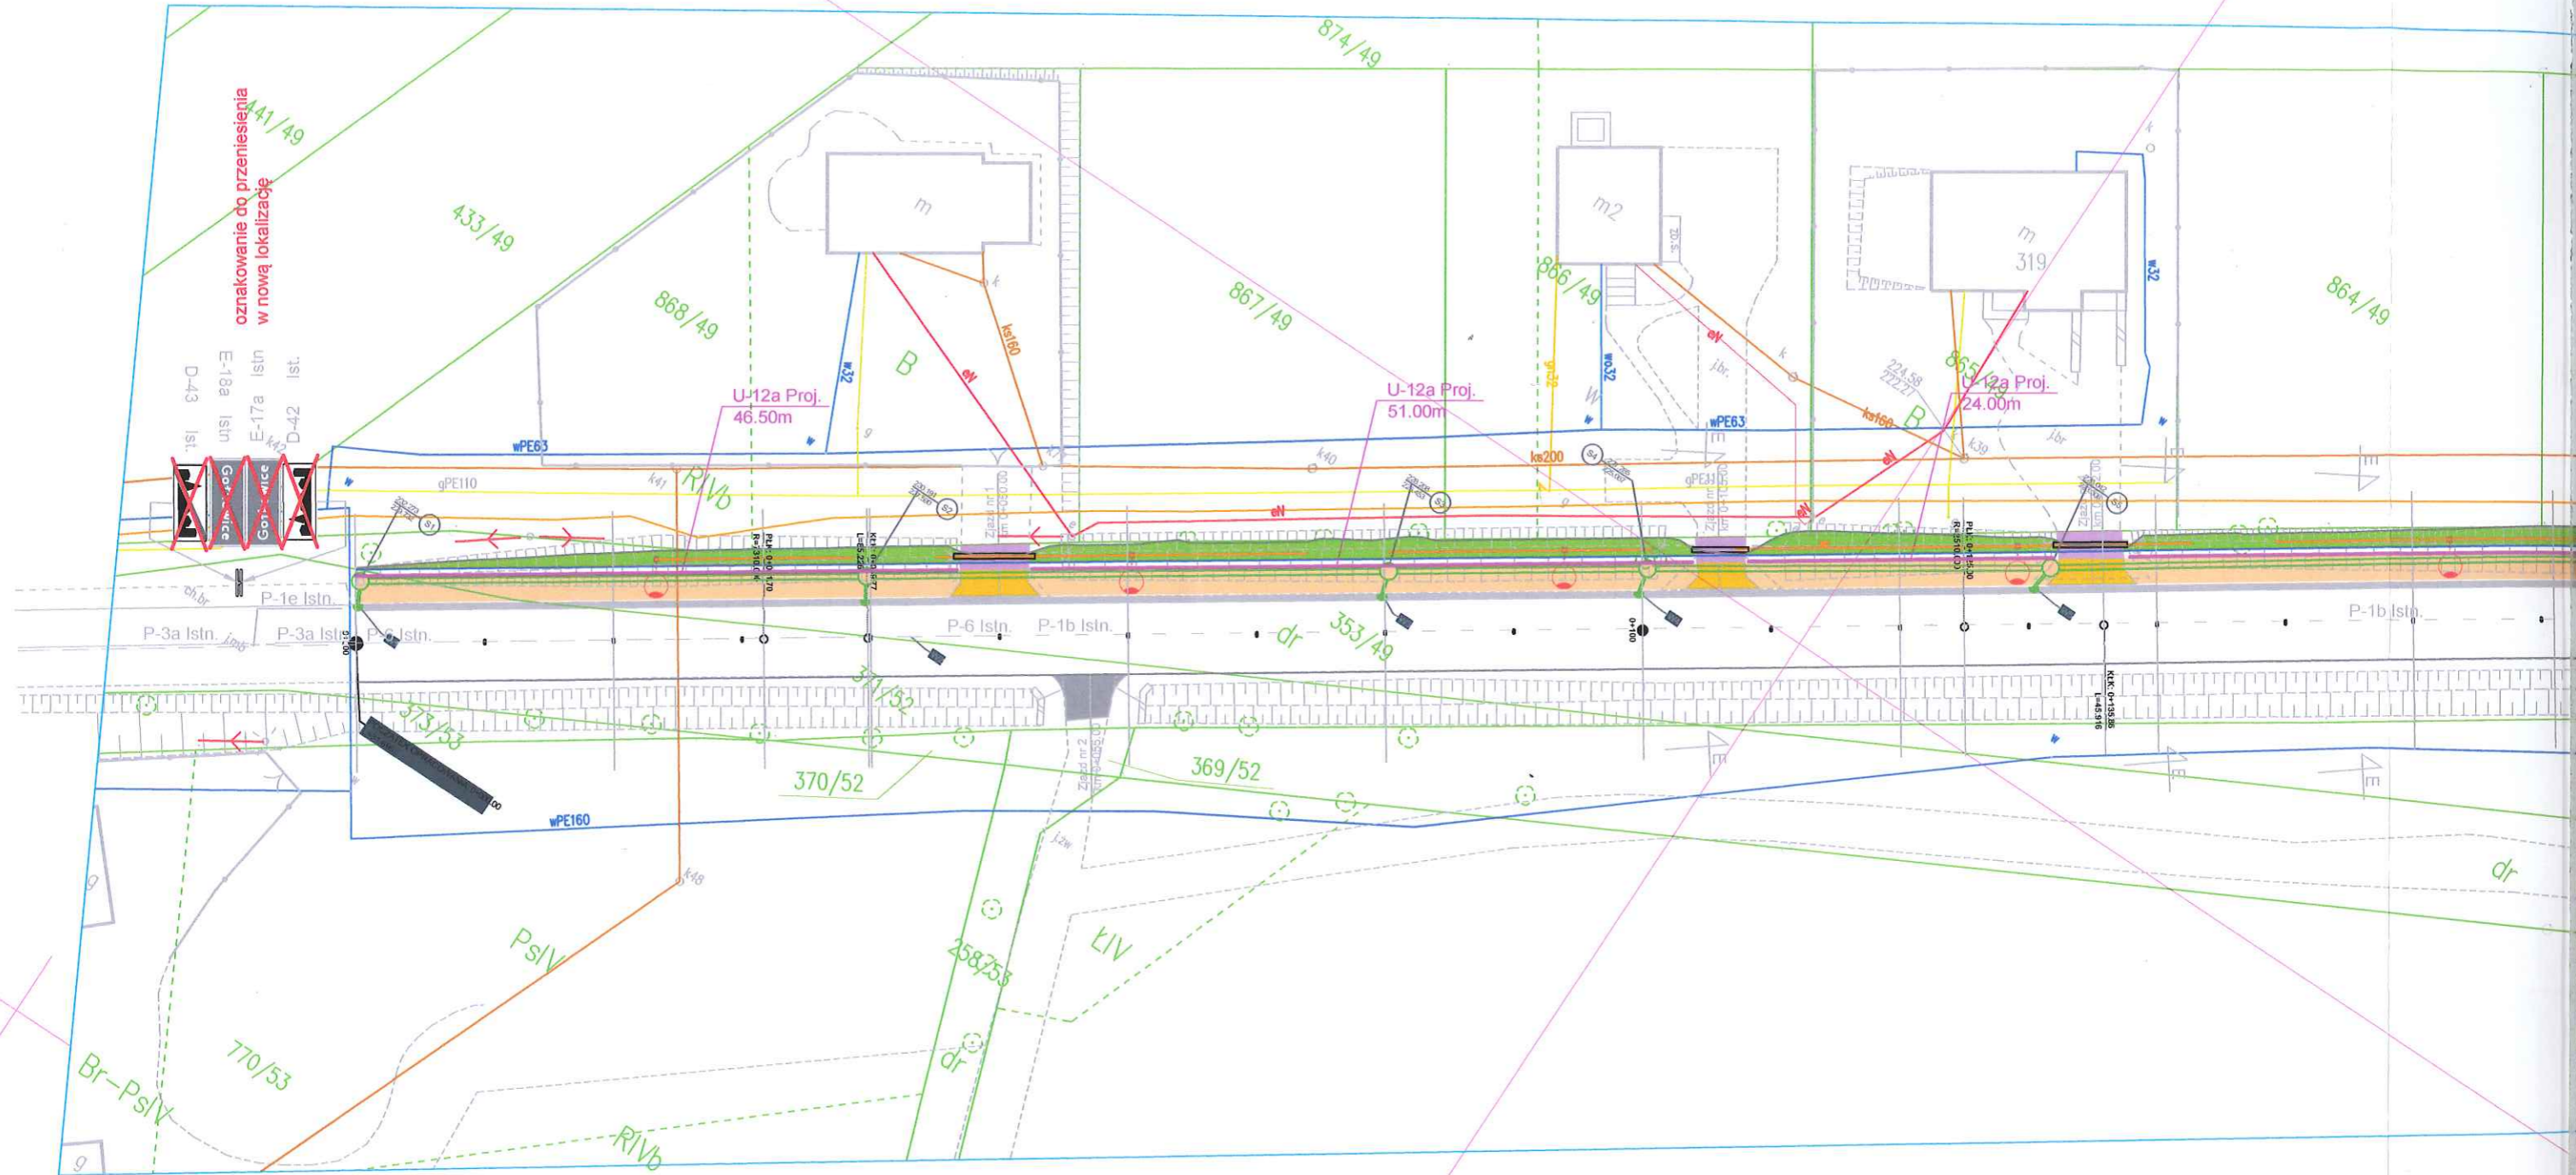

PROJEKTOWANE OZNAKOWANIE

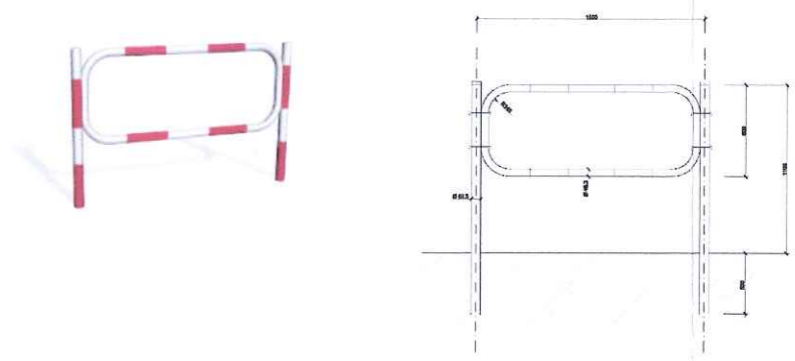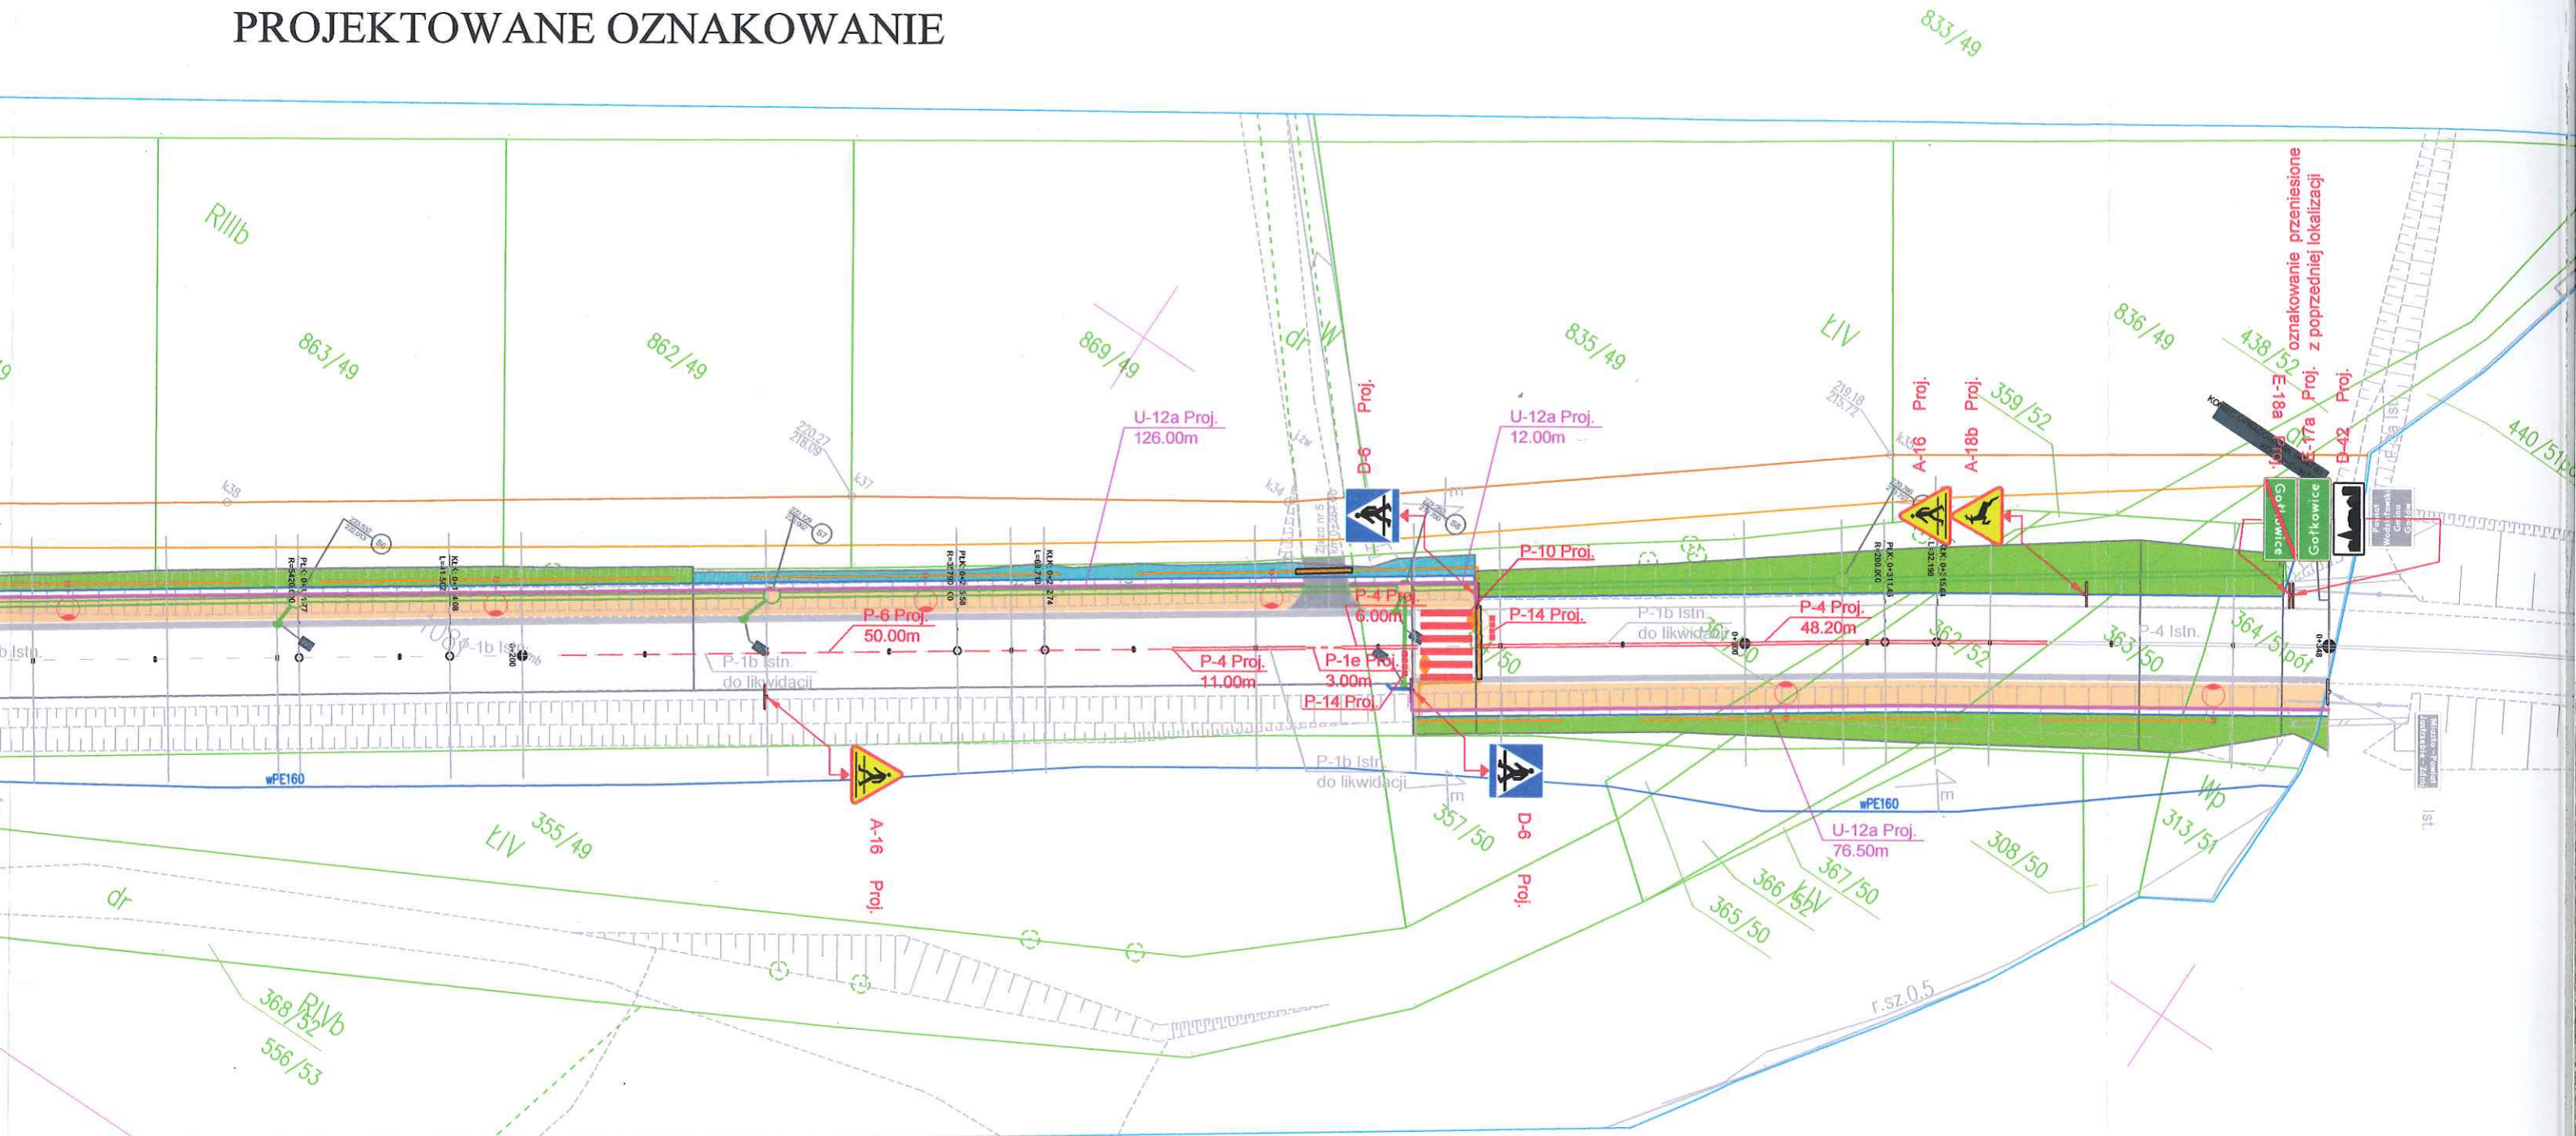

Zamawiający	 Po Po ul.
Temat	Budowa ch projekt stak
Jednostka	 CEI
Opracował	mgr inż. Arkad
Data:	PRZEDMIOT Projektowa
kwiecień 2017	

