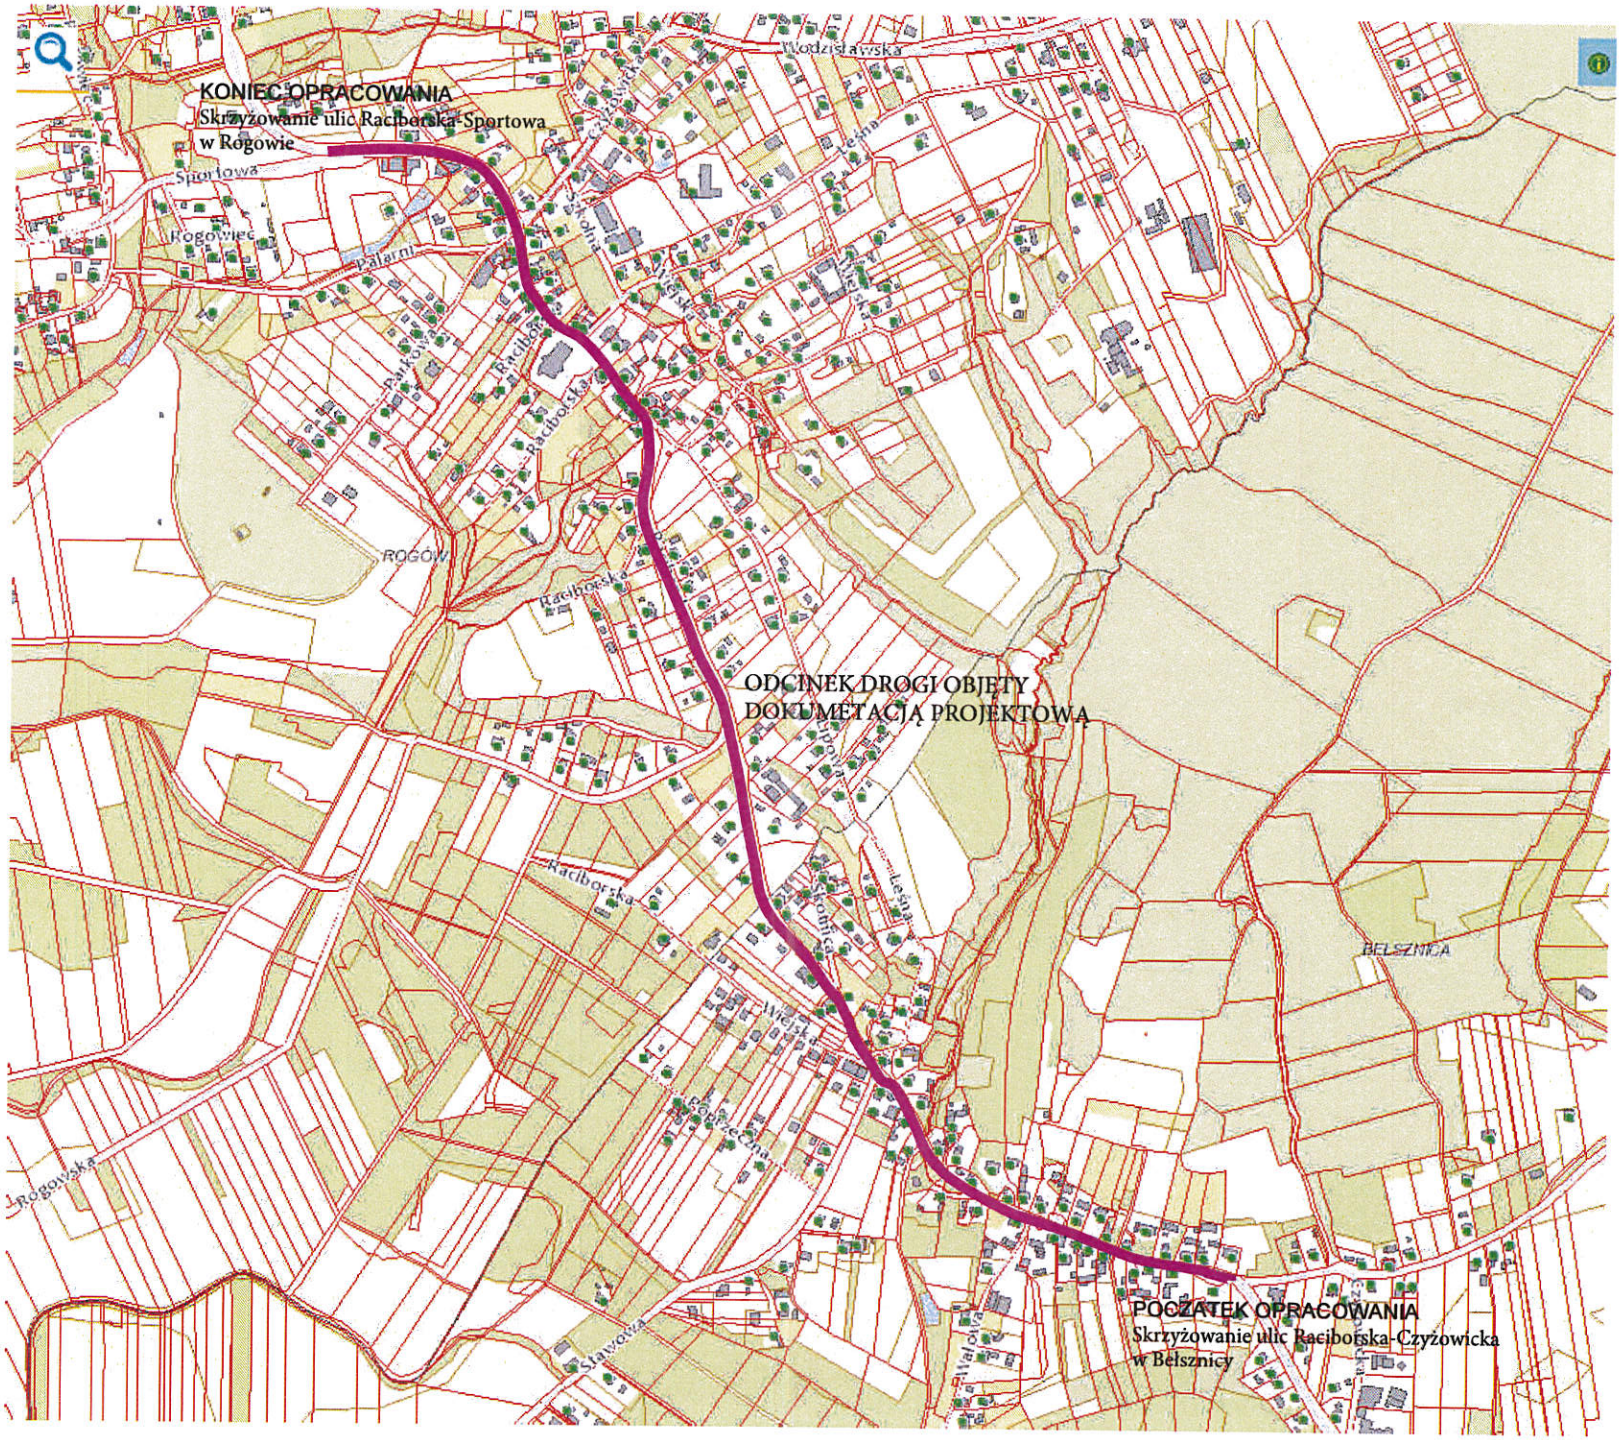
KONIEC OPRACOWANIA
Skrzyżowanie ulic Raciborska-Sportowa
w Rogowie
ODCINEK DROGI OBJĘTY
DOKUMETACJĄ PROJEKTOWĄ
POCZĄTEK OPRACOWANIA
Skrzyżowanie ulic Raciborska-Czyżowicka
w Bełsznicy
Sportowa
Raciborska
ROGÓW
BEŁSZNICA
Rogowska
Stawowa
Leśna
Polna
Parkowa
Palarni
Włodzisławska