


SZCZEGÓŁ BALUSTRADY

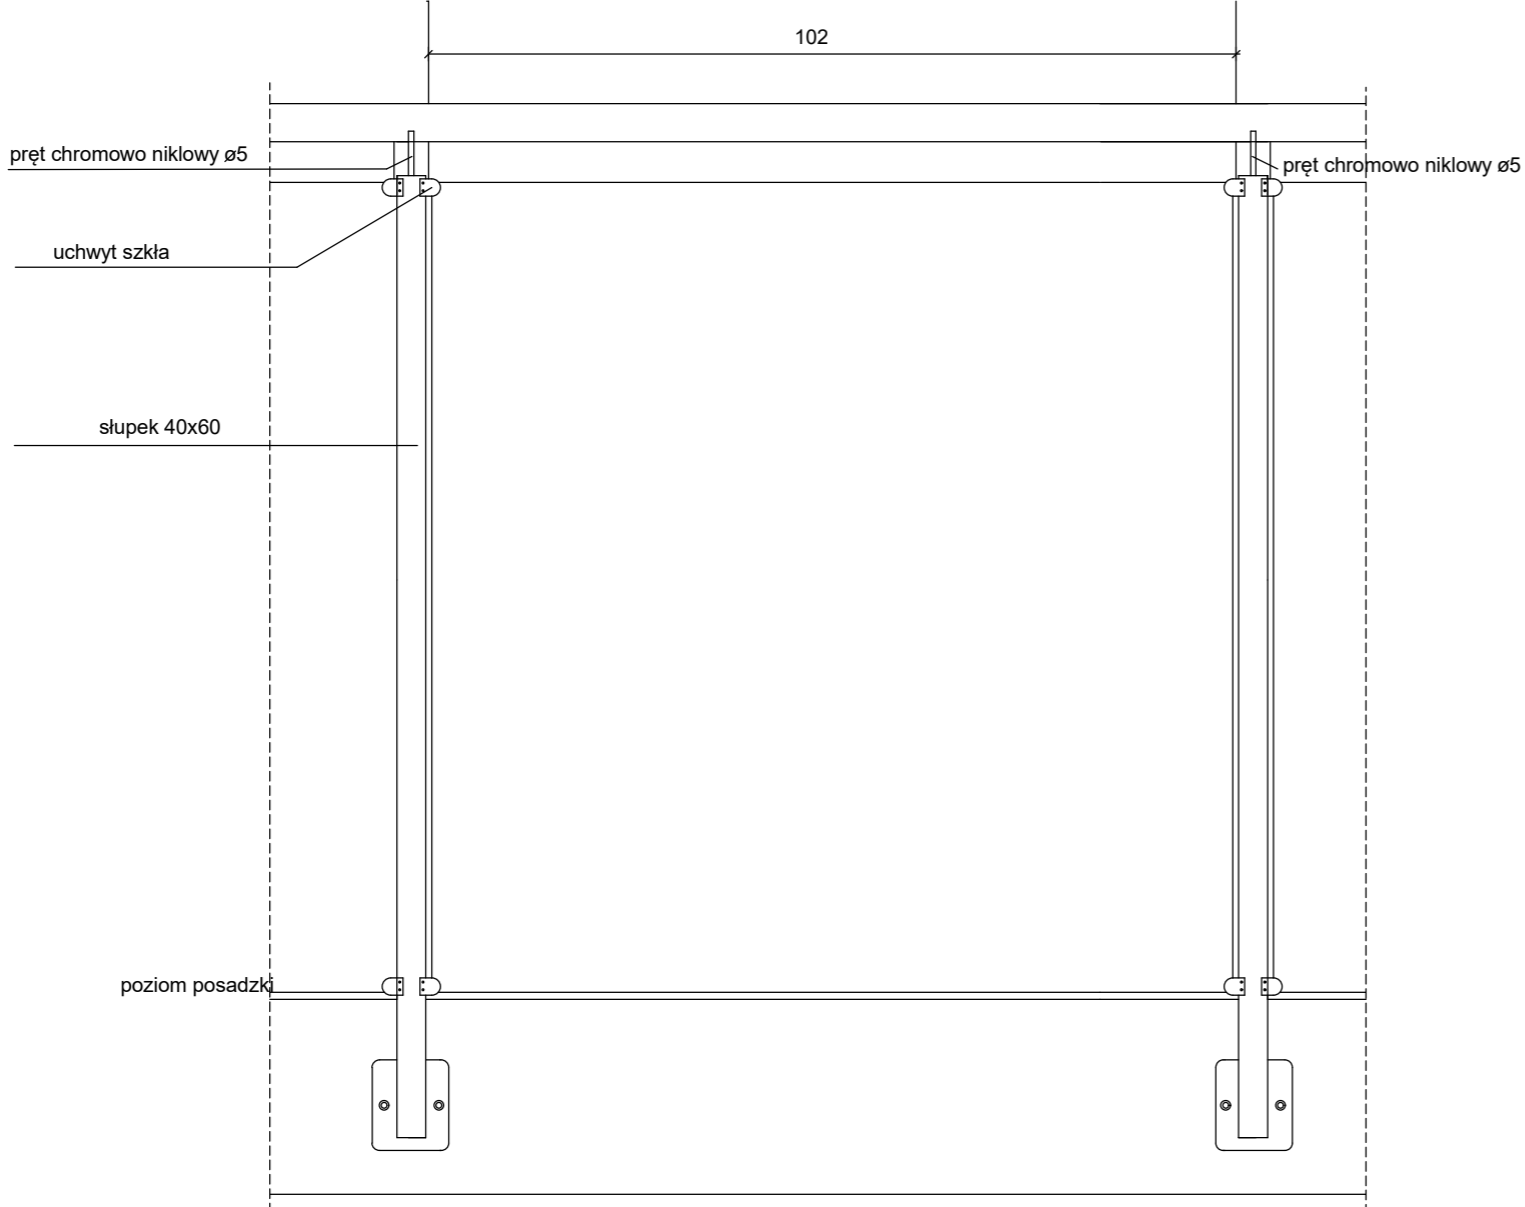

A-A

