

MAPA ZASADNICZA
Skala: 1:1000


Województwo: śląskie
Powiat: wodzisławski
Jednostka ewidencyjna: 241509_2 Mszana
Obręb ewidencyjny: 0002 MSZANA

Sekcja: 6.123.25.13.3, 6.123.25.13.4
Układ współ.: PL-2000, układ odniesienia PL-ETRF2000

Przebudowa i remont drogi wojewódzkiej nr 1004 w miejscowości Mszana, ul. Turska, odcinek od skrzyżowania z ul. Wodzisławską do skrzyżowania z ul. Wodzisławską. Sporządził: Daria Rek, dnia: 05-06-2020 r. WG.6642.1.1893.2020

Organ prowadzący państwowy zespół geodezyjny i kartograficzny	Starosta Wodzisławski
Nazwa materiału zastawu	Mapa zasadnicza
Identyfikator katastrowy materiału zastawu	P3415.2014.2
Data wykonania kopii	2020-06-05
Imię, nazwisko i podpis osoby reprezentującej organ	z up. STAROSTY inż. Daria Rek INSPEKTOR

PRZEKRÓJ A-A

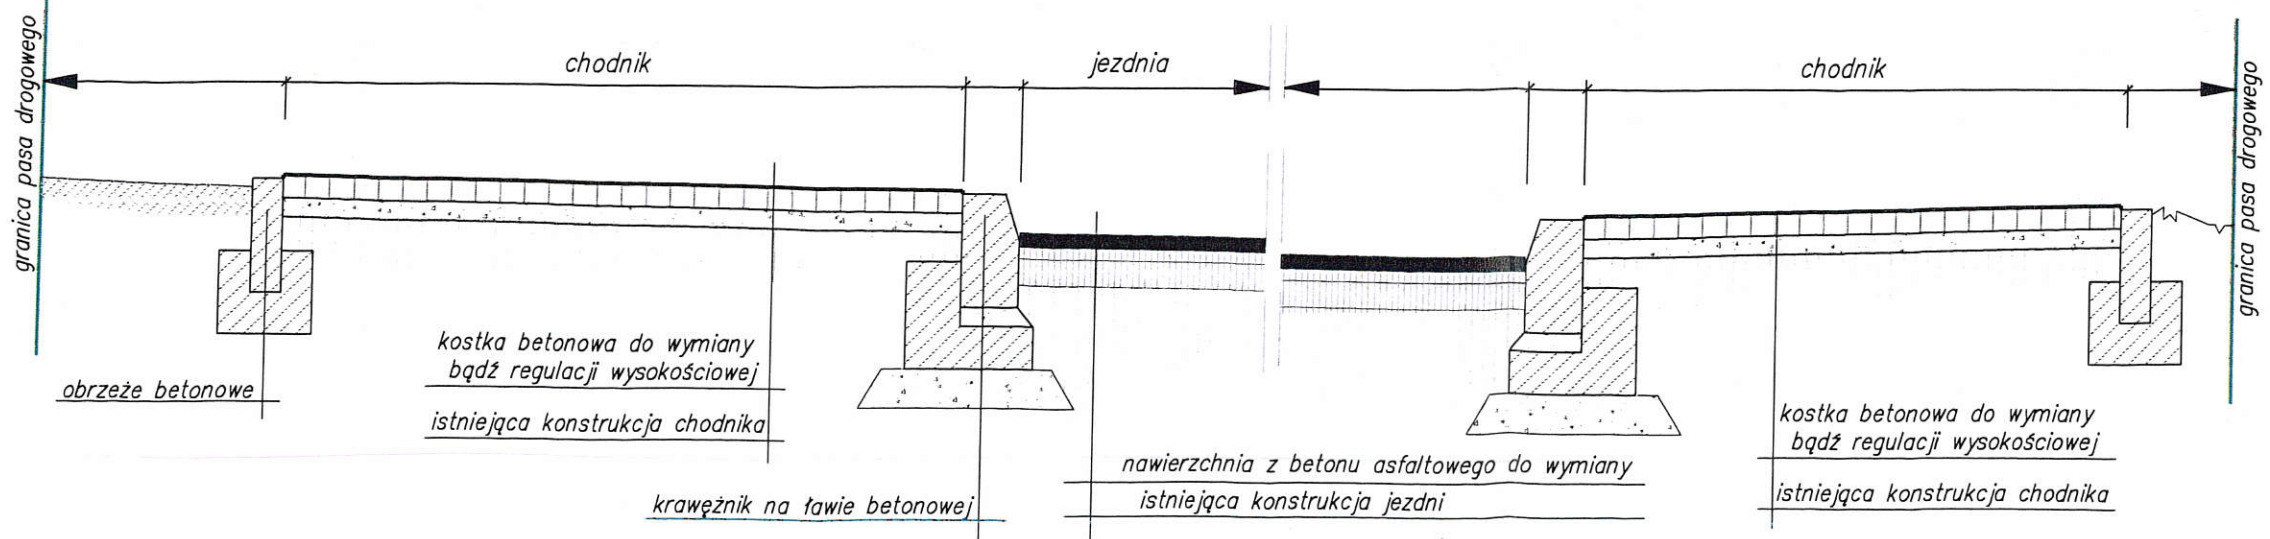

LEGENDA:

- obszar terenu objęty wnioskiem o zgłoszenie robót
- granice działek
- zakres przebudowy jezdni
- zakres wymiany (regulacji wysokościowej) kostki brukowej na chodniku

"Przebudowa jezdni ulicy Turskiej w Mszanie"

PLAN SYTUACYJNY
PRZEKRÓJ A-A

Skala: 1:1000

Skala: 1:50

mgr inż. Iwona Buszka

UPRAWNIENIA BUDOWLANE
do projektowania
w specjalności inżynierii
drogowej bez ograniczeń
nr ewidencyjny SLK/5394 POOD 14