


PRZEKRÓJ A-A

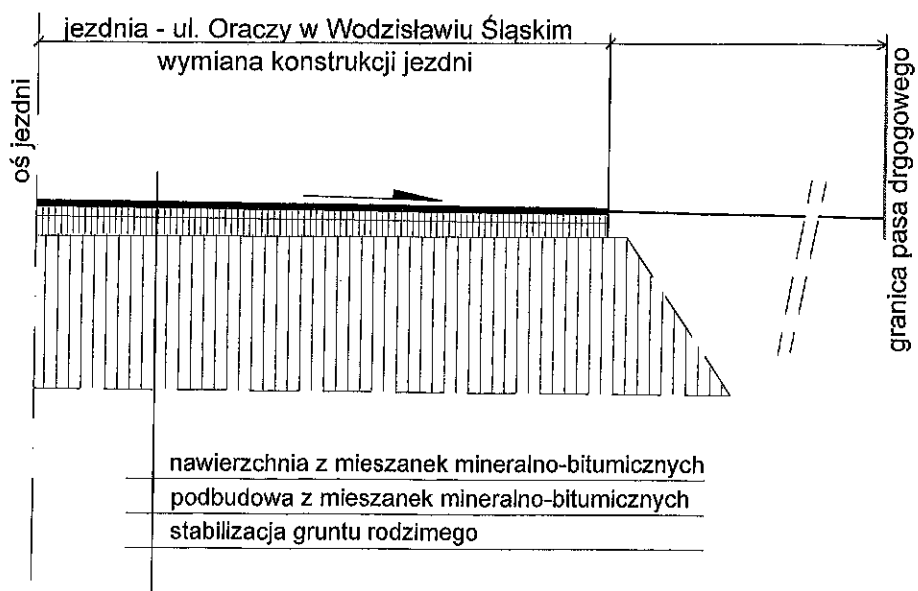

"Wymiana nawierzchni jezdni w ramach
przebudowy drogi powiatowej 5012S
ul. Oraczy w Wodzisławiu Śląskim"

PRZEKRÓJ A-A

Skala: 1:50