WG ODRĘBNEGO OPRACOWANIA
LEGENDA
B7KDI
B6MN
B12MN
B8MN
B4MN
B13MN
B9MN
B7MN
B15MN
B1MU
B16U
541.114.031
6.122.25.02.2
6.122.25.02.4

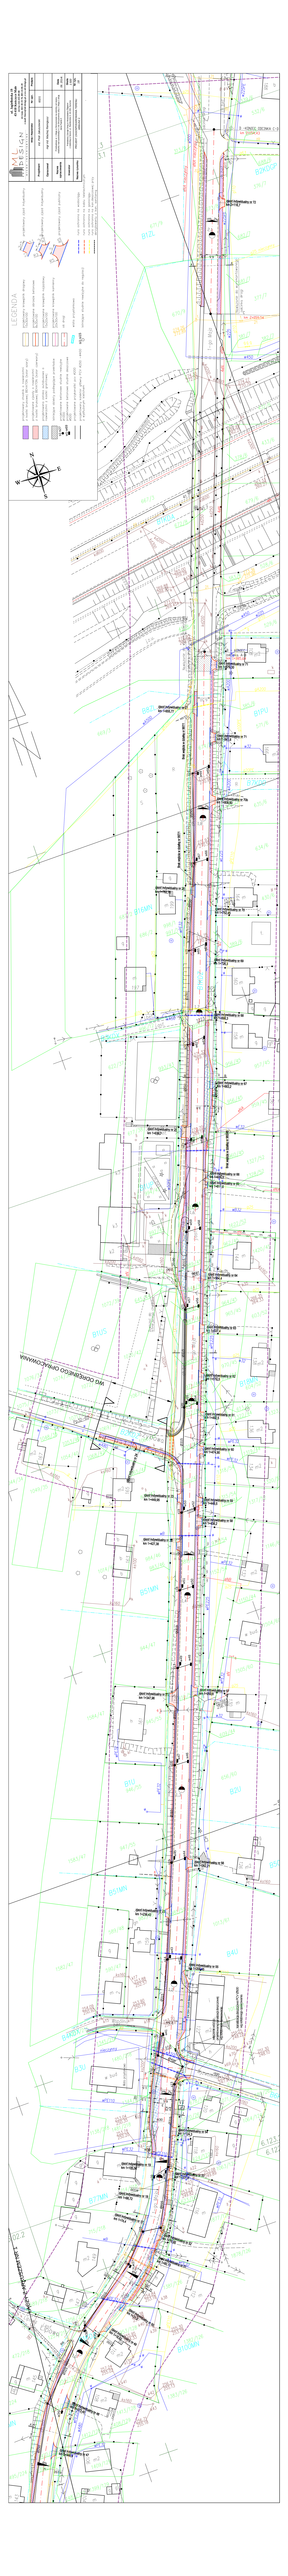
PROJEKT BUDOWLANY
PROJEKT ZAGOSPODAROWANIA DZIAŁKI LUB TERENU
PROJEKT ARCHITEKTONICZNO-BUDOWLANY
PROJEKT BUDOWLANY BRANŻOWY
PROJEKT WYKONAWCZY
PROJEKT TECHNICZNY
PROJEKT REALIZACYJNY
PROJEKT WYKONAWCZY BRANŻOWY
PROJEKT WYKONAWCZY ZAGOSPODAROWANIA DZIAŁKI LUB TERENU
PROJEKT WYKONAWCZY ARCHITEKTONICZNO-BUDOWLAN