

Polska Spółka Gazownictwa sp. z o.o.
Oddział w Zabrzu
ul. Szczęść Boże 11, 41-800 Zabrze
tel. 32 398 50 00, faks 32 271 78 01

Rejon Dystrybucji Gazu w Rybniku

Ul. Bolesława Chrobrego 39
tel. 32 422 55 65, faks 32 422 34 19
jozef.bizon@zabrze.psgaz.pl

Firma Handlowo –Usługowa

« Optima »
Krystyna Sołoducha
ul. Topolowa 15
43-410 Zebrzydowice

Wasz znak:

Rybnik, 14.08.2015

Nasz znak: W123/2442/160006291/2015

Dot.: uzgodnienie branżowe w Syryni ul. Powstańców

Informujemy, iż na dostarczonej mapie w zaznaczonym zakresie nanieśliśmy istniejącą sieć gazową.

Odległości podstawowe zachować zgodnie z Rozporządzeniem Ministra Gospodarki z dnia 26 kwietnia 2013r. w sprawie warunków technicznych, jakim powinny odpowiadać sieci gazowe i ich usytuowanie.

- (Dz. U. z dnia 4 czerwca 2013r. poz. 640 – tabela nr 2) - sieć gazową śr/pr PE zaznaczono na mapie kolorem żółtym

Skrzyżowania gazociągów z przeszkodami terenowymi (odległości pionowe) zgodnie z PN-91/M – 34501.

1. W obrębie czynnych gazociągów prace ziemne prowadzić ręcznie.
2. W czasie prowadzenia robót związanych z powyższymi robotami należy zwrócić uwagę, by nie doszło do zmiany rzędnej nawierzchni (obniżenia) nad istniejącym gazociągiem, zachować warstwę nadsypki (20cm) oraz ułożenia żółtej taśmy ostrzegawczej wraz z przewodem lokalizacyjnym.
3. Jeśli podbudowa drogi będzie kolidowała z istniejącym gazociągiem, należy go zabezpieczyć rurą osłonową PE lub przebudować gazociąg.
4. Uszkodzenia sieci gazowej, które powstaną wskutek Państwa działania zostaną usunięte na Państwa koszt.
5. Wszelkie prace w pobliżu urządzeń gazowych prowadzić pod nadzorem Rejonu dystrybucji Gazu w Rybniku ul. Bolesława Chrobrego 39. Nadzór wykonywany jest odpłatnie, na który należy przestać zlecenie z podanymi warunkami płatności, podając datę i znak uzgodnienia.

Uzgodnienie jest ważne na okres 2 lat licząc od daty wystawienia niniejszego pisma.

Z poważaniem

ZASTĘPCA KIEROWNIKA
Rejon Dystrybucji Gazu w Rybniku

Zbigniew Kachel

Faktura za powyższe uzgodnienie zostanie wysłana w późniejszym terminie.
Sprawę prowadzi: Pracownik ds. technicznych – Józef Bizon

KOPIA MAPY ZASADNICZEJ
Skala 1: 1000
Sekcja -15-10 (11-a,b,c,d)

Podmiotem, który sporządził ten projekt, jest:	Biuro Projektowe "OPTIMA"
Organ prowadzący realizację inwestycji:	Starosta Wodzisławski
Identyfikator ewidencyjny nieruchomości:	N. 2020/d.
Data wykonania kopii:	2015
Imię, nazwisko i podpis osoby reprezentującej organ prowadzący:	inż. Piotr Wyjadłowski

koniec opracowania
KM 0+417


włączenie projektowanej kanalizacji deszczowej do istniejącej studni rewizyjnej
ist. studnia rewizyjna Ø1000mm

początek opracowania
KM 0+000

LEGENDA

[Symbol: prostokąt z kropkami]	proj. studnia o nawierzchni z kostki brukowej bet. wraz z projektowaną kanalizacją deszczową
[Symbol: prostokąt z kropkami]	przebieg włączenia proj. kanalizacji deszczowej do istniejącej studni rewizyjnej
[Symbol: prostokąt z kropkami]	zakres opracowania

F.H.U. "OPTIMA", Kryszyna Soloducha, 43-410 Zebrydowice, ul. Topolowa 15	
ZADANIE:	"Budowa chodnika przy ul. Powstańców Śląskich w Syrnii"
INWESTOR:	Powiatowy Zarząd Dróg Wodzisław Śl. 44-361 Syrnia, ul. Raciborska 3
RYSunEK:	ZAGOSPODAROWANIE TERENU SKALA 1:1000
OPRACOWAŁ:	inż. Piotr Wyjadłowski
lipiec, 2015r.	

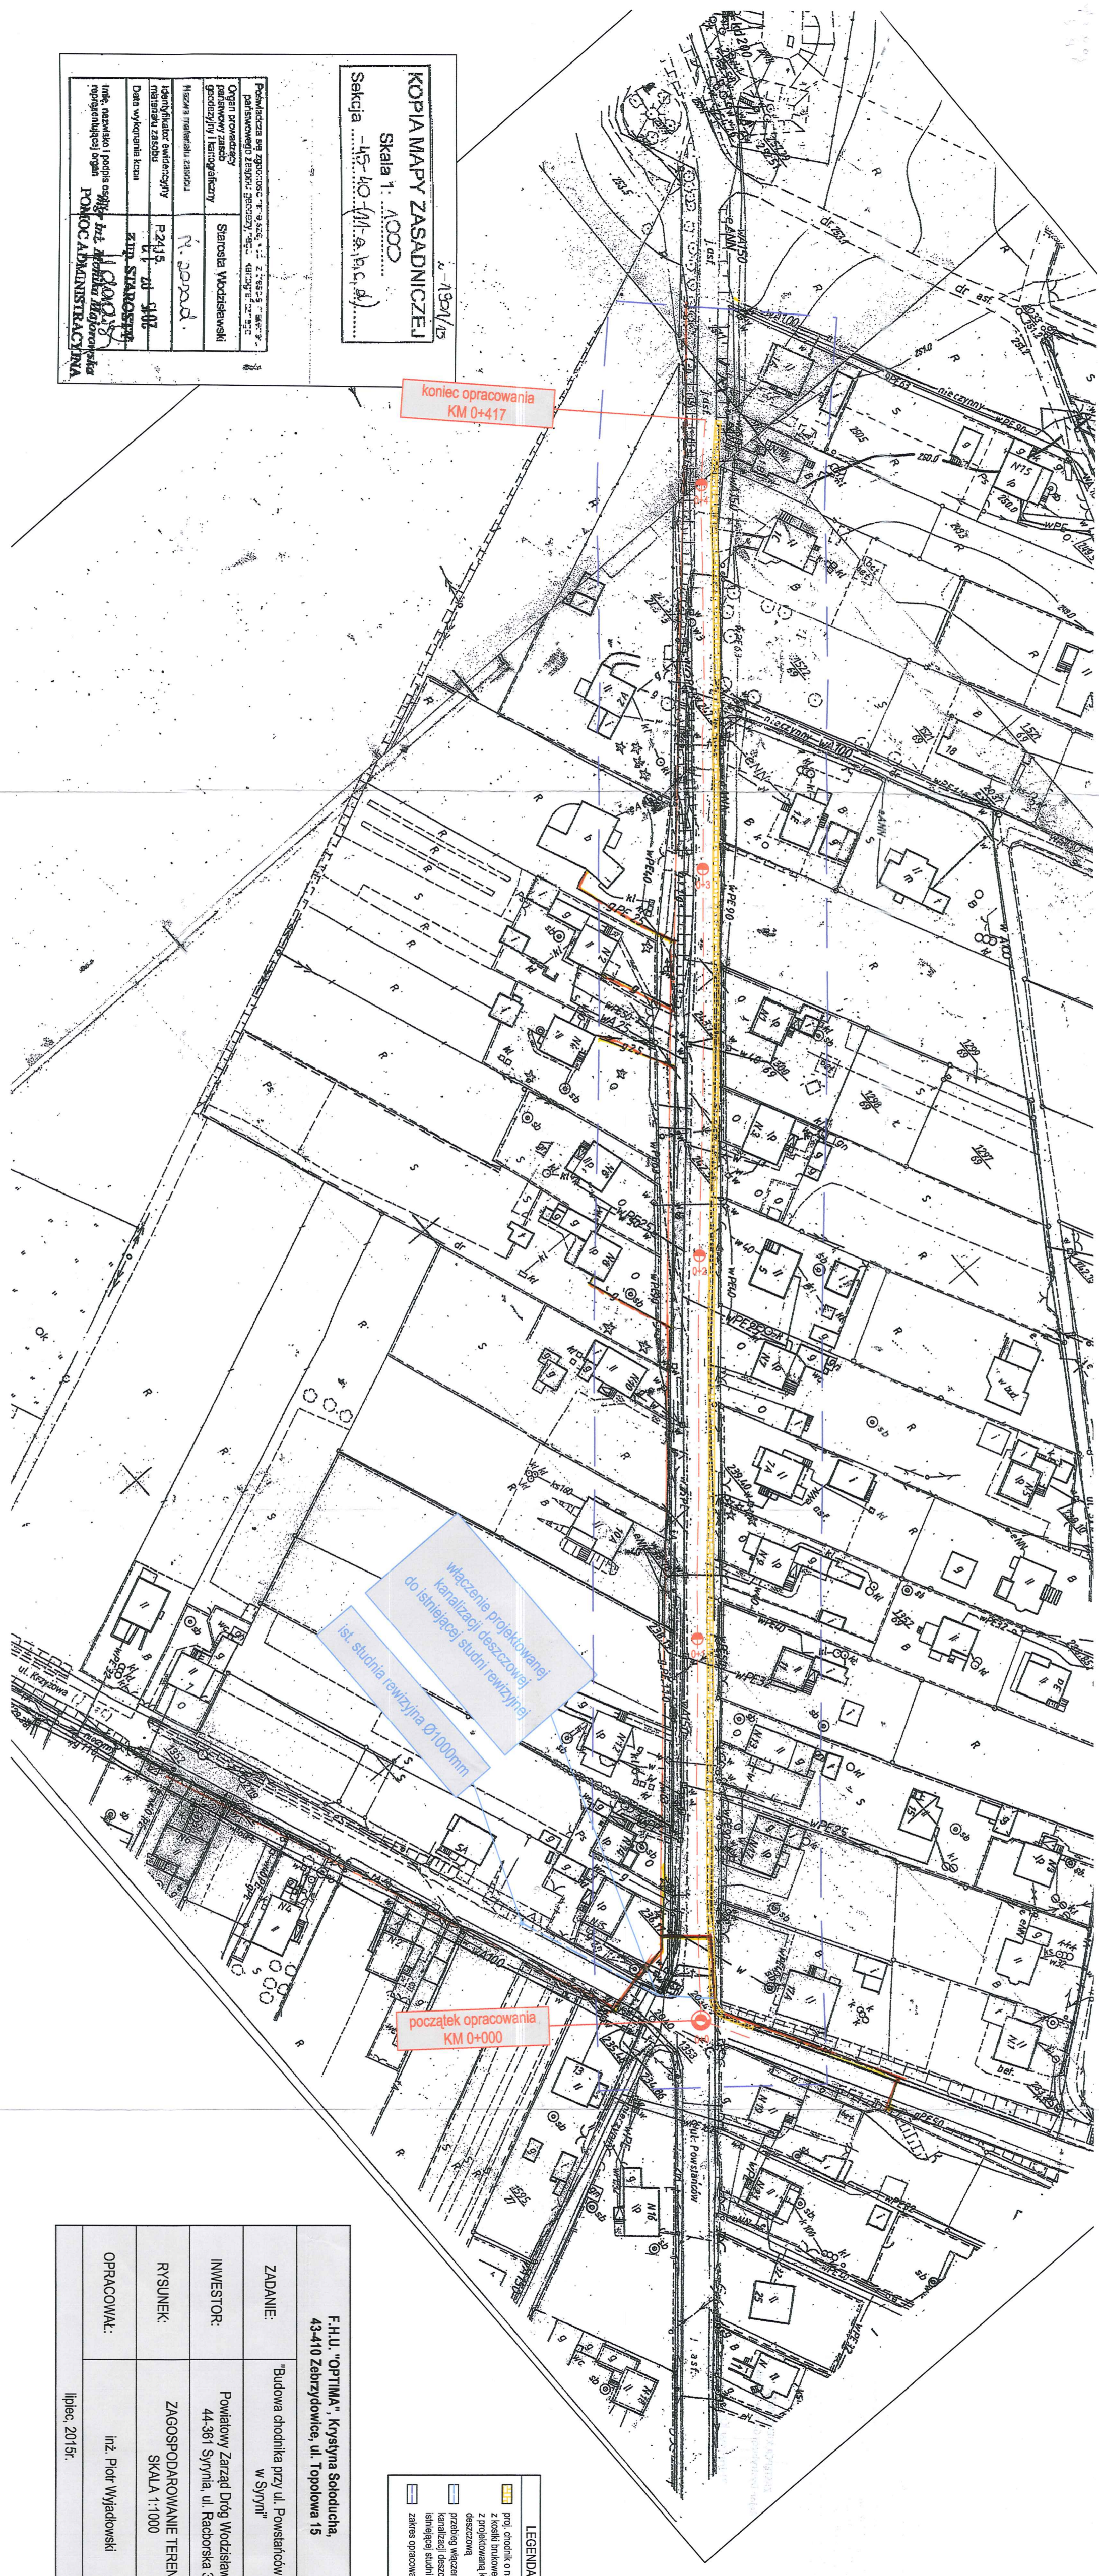

Polska Spółka Gazownictwa sp. z o.o.
ul. M. Kasprzaka 25, 01-224 Warszawa
Oddział w Zabrze

Rejon Dystrybucji Gazu w Rybniku
ul. Bolesława Chrobrego 39, 44-200 Rybnik
tel. 32 422 34 19, 32 434 37 18
NIP 525 24 96 411
KRS 0000374001 REGON 142739719

Naniesiono sieć gazową sr/pr / n/pr.
Prace w pobliżu naszych urządzeń wykonywać
ręcznie pod nadzorem pracownika RG w Rybniku.
Odległość podstawową zachować zgodnie
z Rozp. Ministra Gospodarki z dnia 26 kwietnia 2013r
(Dz. U. z 4 czerwca 2013 poz. 640)
Uzg. pism..... W123124421/160006259/2016
Rybnik dn. 14.08.15 RG

ZASTĘPCA KIEROWNIKA
Rejon Dystrybucji Gazu w Rybniku


Zbigniew Kachel