


# Plan sytuacyjny - Rejon wylotu do rzeki

Skala 1:200

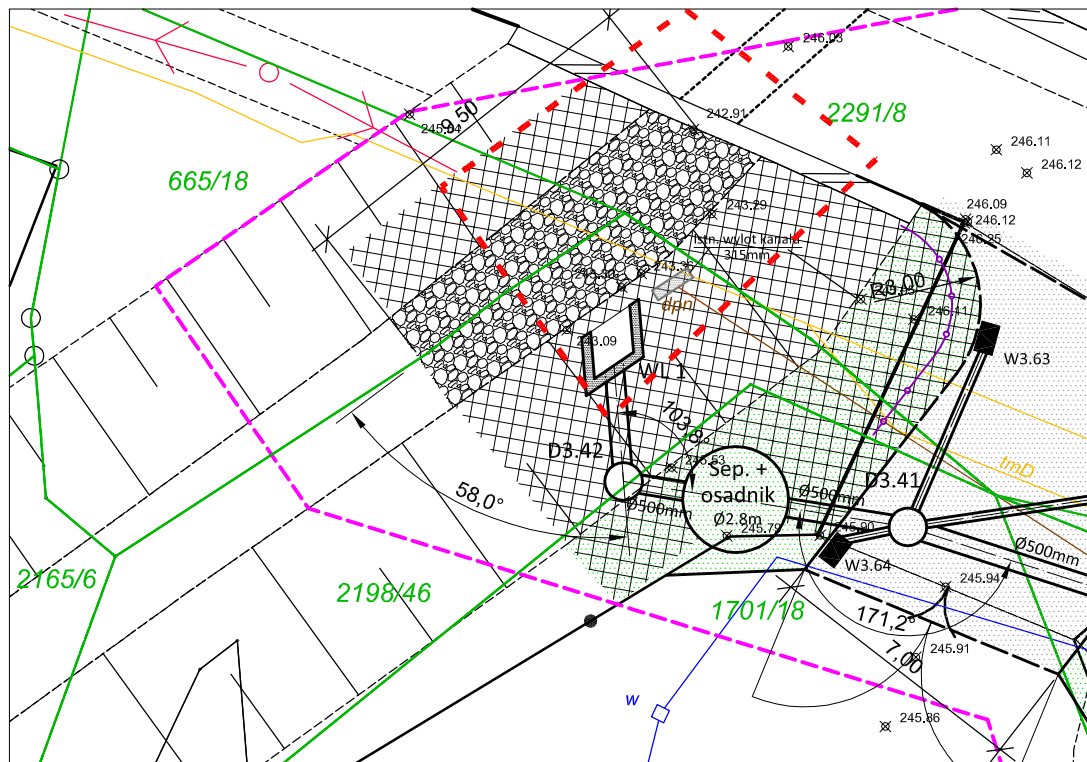

## LEGENDA:

	- Proj. kanalizacja deszczowa		- Zasięg oddziaływania zamierzonego korzystania z wód
	- Projektowana studnia rewizyjna		- Proj. umocnienie skarp płytami ażurowymi
	- Proj. wpusty uliczne		- Proj. krawężnik
	- Pomiar wysokościowy		- Proj. krawężnik najazdowy
	- Granica działki		- Proj. nawierzchnia z BA
	- Numer działki		- Proj. zieleń
			- Proj. bariera ochronna


WYKONAWCA: Biuro Projektowania Dróg i Ulic mgr inż. Paweł Schmidt  
ul. Lecha 14 pok.110, 41-710 Ruda Śląska, tel.518249510, email: projekty.drogowe@wp.pl

INWESTOR: POWIATOWY ZARZĄD DRÓG W WODZISŁAWIU ŚLĄSKIM  
Z SIEDZIBĄ W SYRYNI; UL. RACIBORSKA 3; 44-361 SYRYNIA


INWESTYCJA: Opracowanie dokumentacji projektowej na zadanie pn.: Przebudowa drogi  
nr 5000S (ul. Górnicza- Kokoszycka w Wodzisławiu Śl.)

BRANŻA:	DROGOWA	STADIUM	PW
---------	---------	---------	----







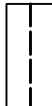
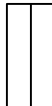

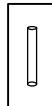


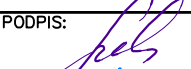

TYTUŁ RYSUNKU:	PLAN SYTUACYJNY – Rejon wylotu	ZLECENIE	KT 0044
----------------	--------------------------------	----------	---------

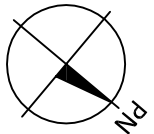
PROJEKTOWAŁ:	NR UPRAW.	DATA:	PODPIS:	SKALA:
mgr inż. T. Świdorski	SLK/5195/P330/13	15.12.2015r.		1:200

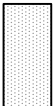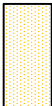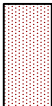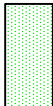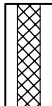


OPRACOWAŁ:	NR UPRAW.	DATA:	PODPIS:	NR RYS:
mgr inż. P. Schmidt	---	15.12.2015r.		2.4





**LEGENDA:**

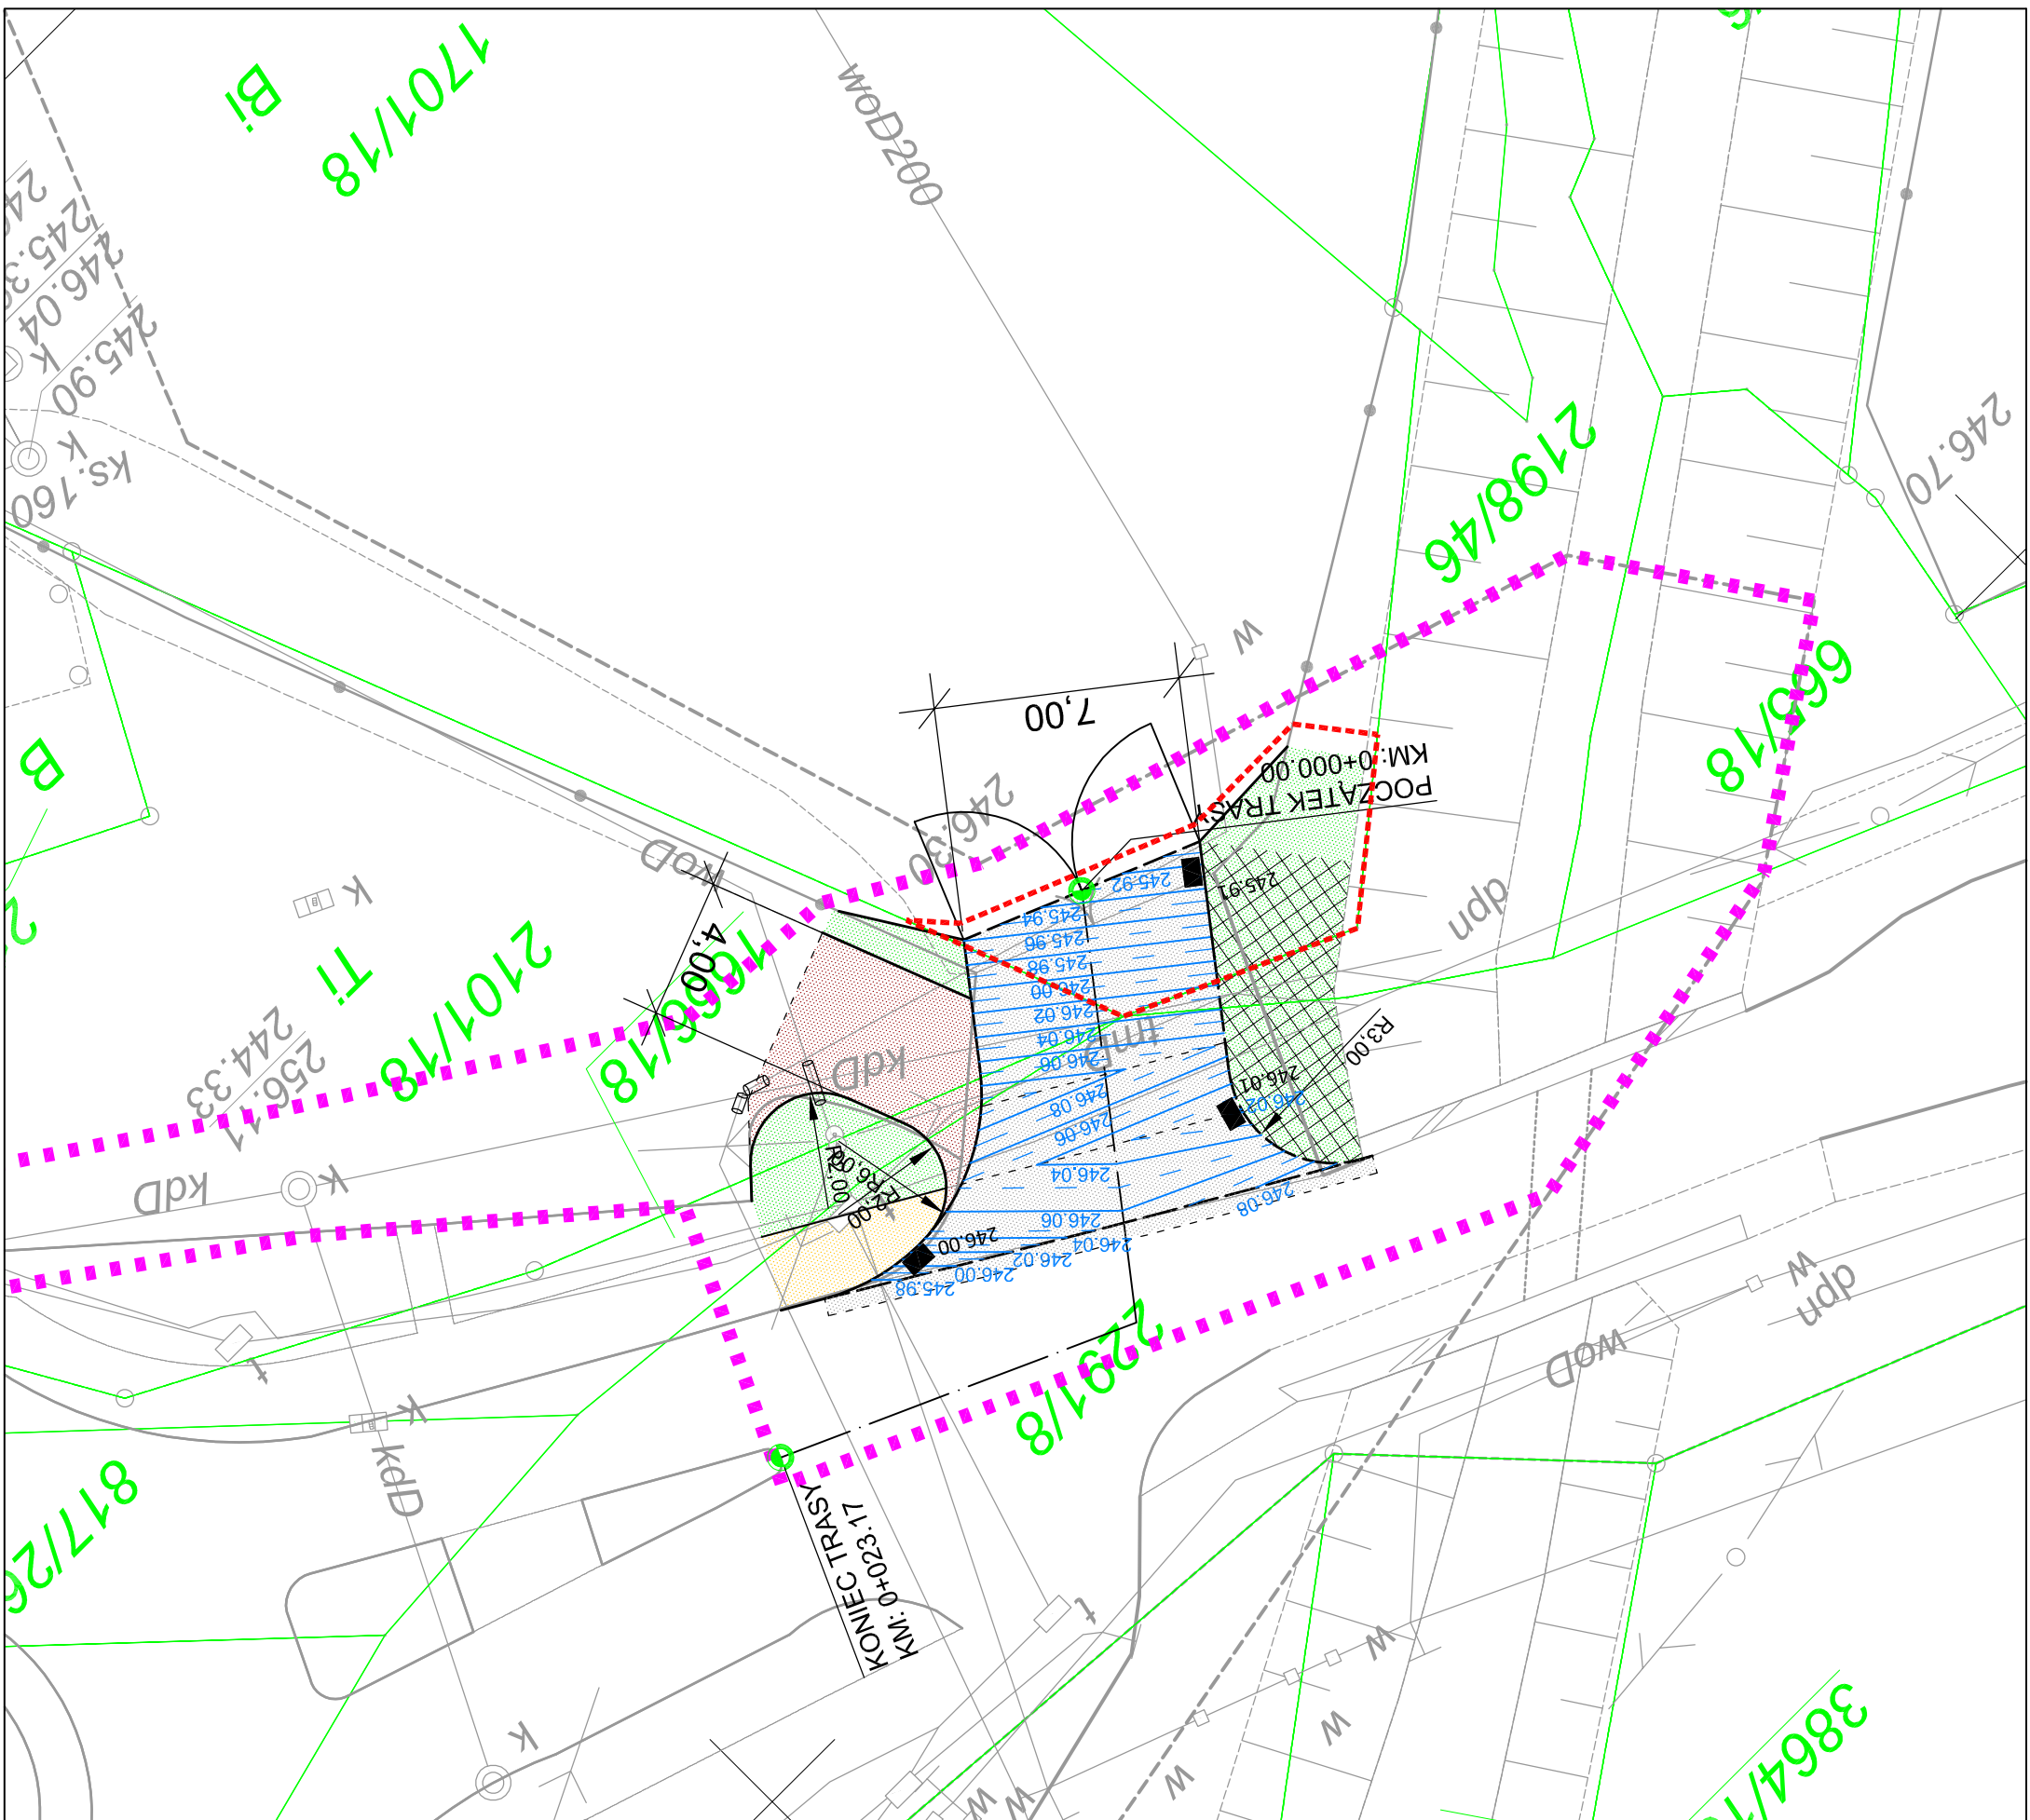
-  - Projektowana nawierzchnia jezdni z BA
-  - Projektowana nawierzchnia chodnika z BKB
-  - Projektowana nawierzchnia wjazdów z BKB
-  - Projektowana zielen
-  - Projektowane umocnienie skarp płytami ażurowymi
-  - Projektowany krawężnik
-  - Projektowany krawężnik najazdowy
-  - Projektowane obrzeża
-  - Projektowane wpusty uliczne
-  - Projektowane zabezpieczenie sieci rurami dwudzielnymi
-  - Linia rozgraniczająca
-  - Granica działki
-  - Projektowane warstwice wjazdu
-  - Zakres wejścia w teren działki (około 50m<sup>2</sup>)



WYKONAWCA: Biuro Projektowania Dróg i Ulic mgr inż. Paweł Schmidt ul. Lecha 14 pok.110, 41-710 Ruda Śląska, tel.518249510, email: projekty.drogowe@wp.pl		TYTUŁ RESUMKU: PLAN SYTUACYJNY – Wjazd do działki 1701/18	
INWESTOR: POWIATOWY ZARZĄD DRÓG W WODZISŁAWIU ŚLĄSKIM Z SIEDZIBĄ W SYRYNI; UL. RACIBORSKA 3; 44-361 SYRYNIA		ZLECENIE: KT 0044	
INWESTYCJA: Opracowanie dokumentacji projektowej na zadanie pn.: Przebudowa drogi nr 50005 (ul. Górnica- kokoszycka w Wodzisławiu śl.)		STADIUM: PW	
BRANŻA: DROGOWA		ZLECENIE: PW	
TYTUŁ RESUMKU: PLAN SYTUACYJNY – Wjazd do działki 1701/18			
PROJEKTOWAŁ: mgr inż. T. Sułderski	NR UPRAW: 518/5195 P000/73	DATA: 15.12.2015r.	PODPIS: 
SPRAWDZIŁ: mgr inż. P. Schmidt	NR UPRAW: - - - -	DATA: 15.12.2015r.	PODPIS: 
OPRACOWAŁ: mgr inż. P. Schmidt	NR UPRAW: - - - -	DATA: 15.12.2015r.	PODPIS: 
SKALA: 1:200			NR RYS: 2.5

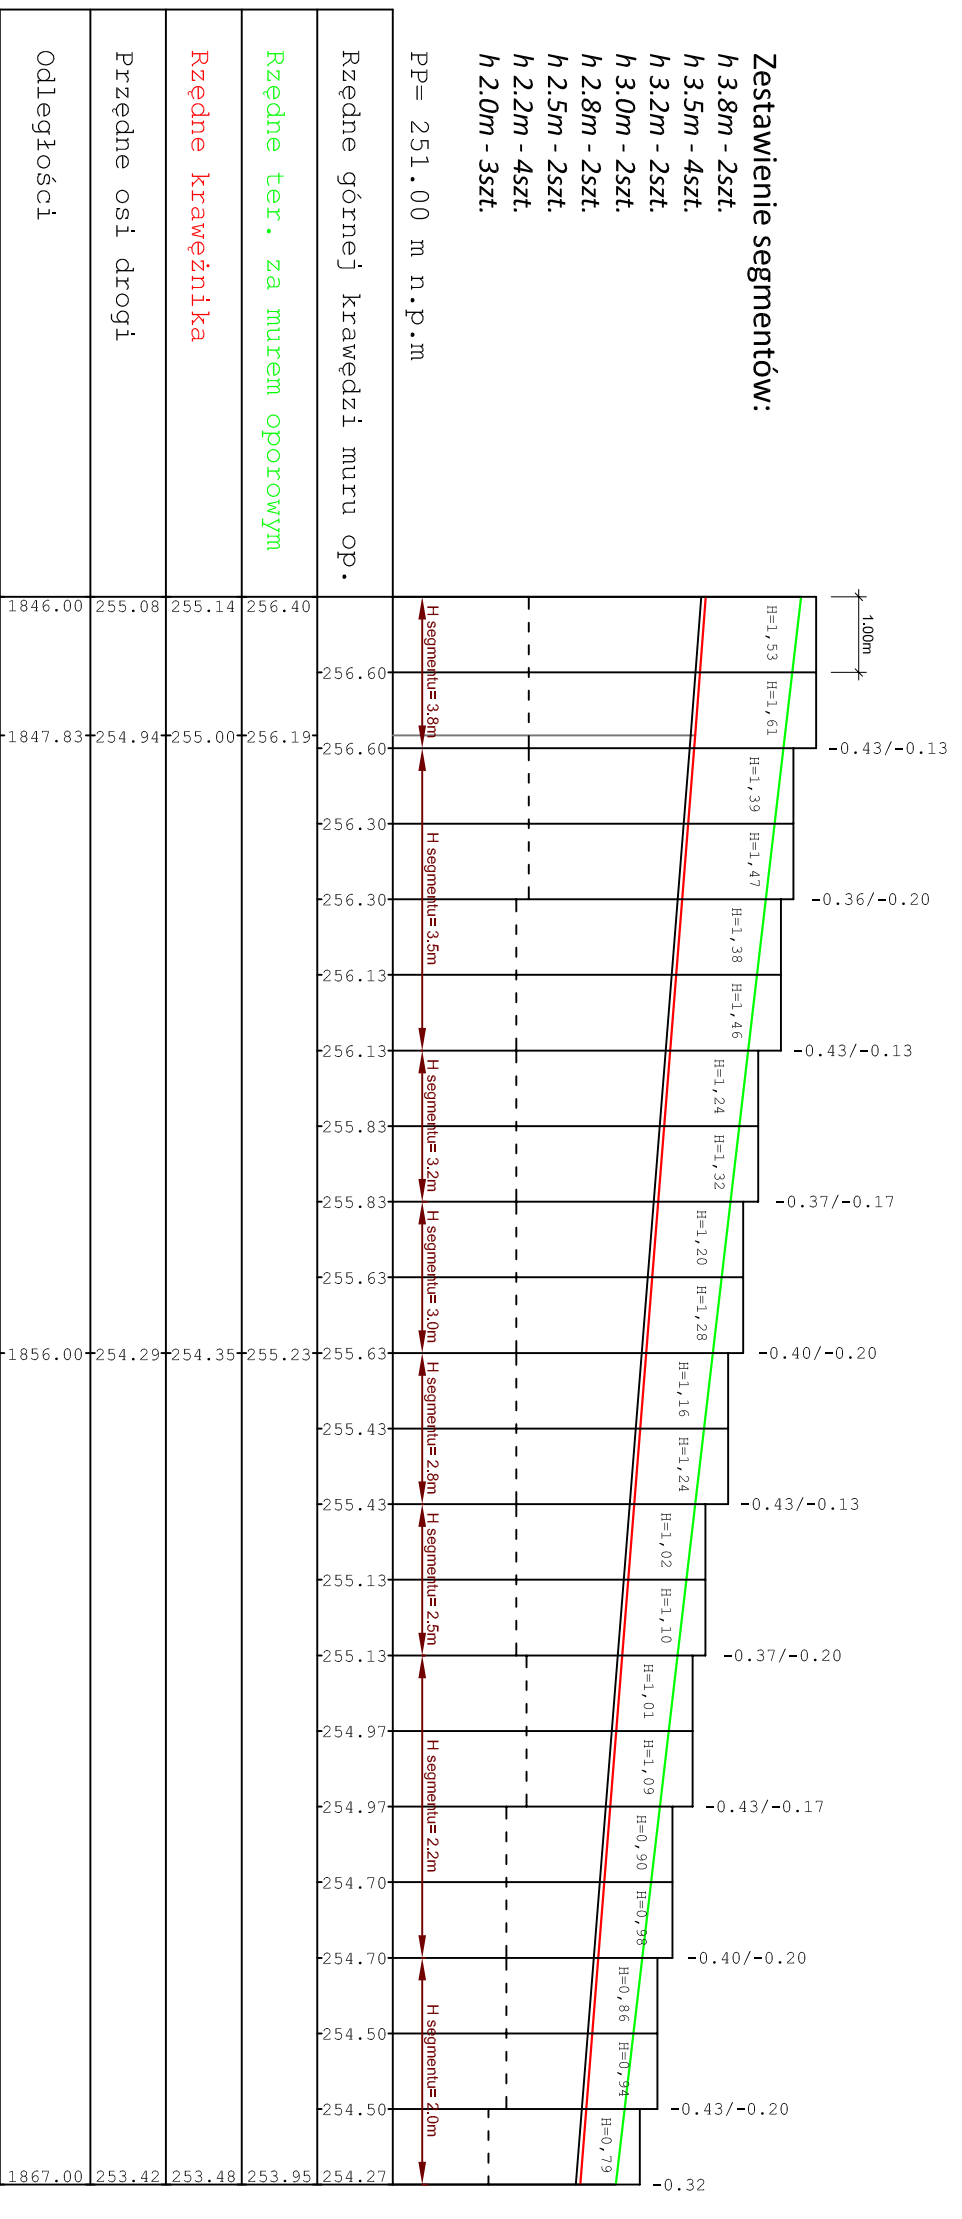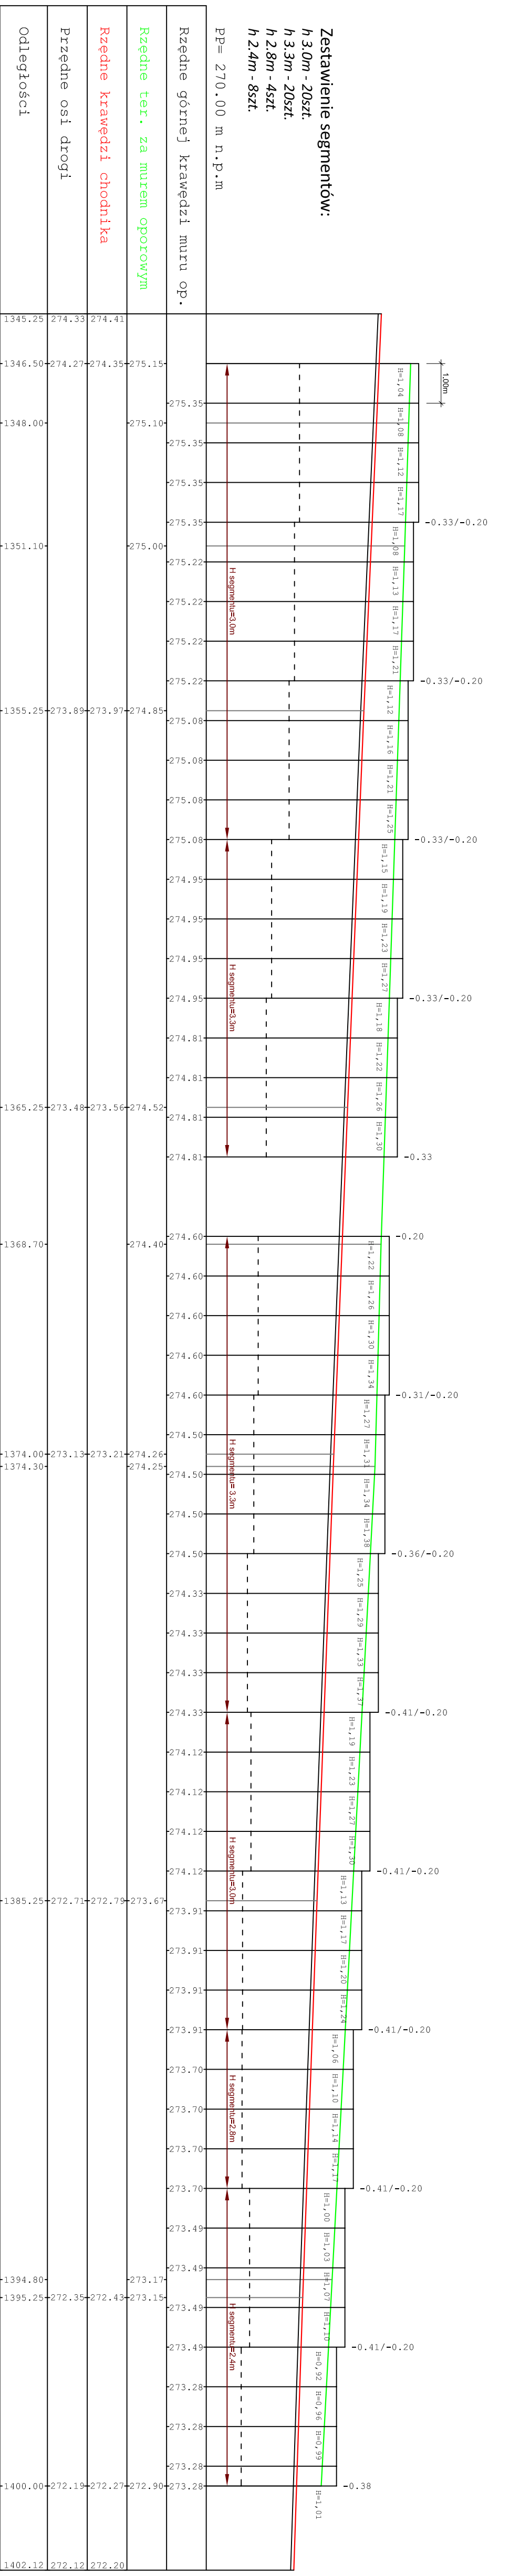


**PRZEKRÓJ NORMALNY - UL. KOKOSZYCKA  
 Od KM 1+346,50 do KM 1+400,00  
 - mur oporowy**

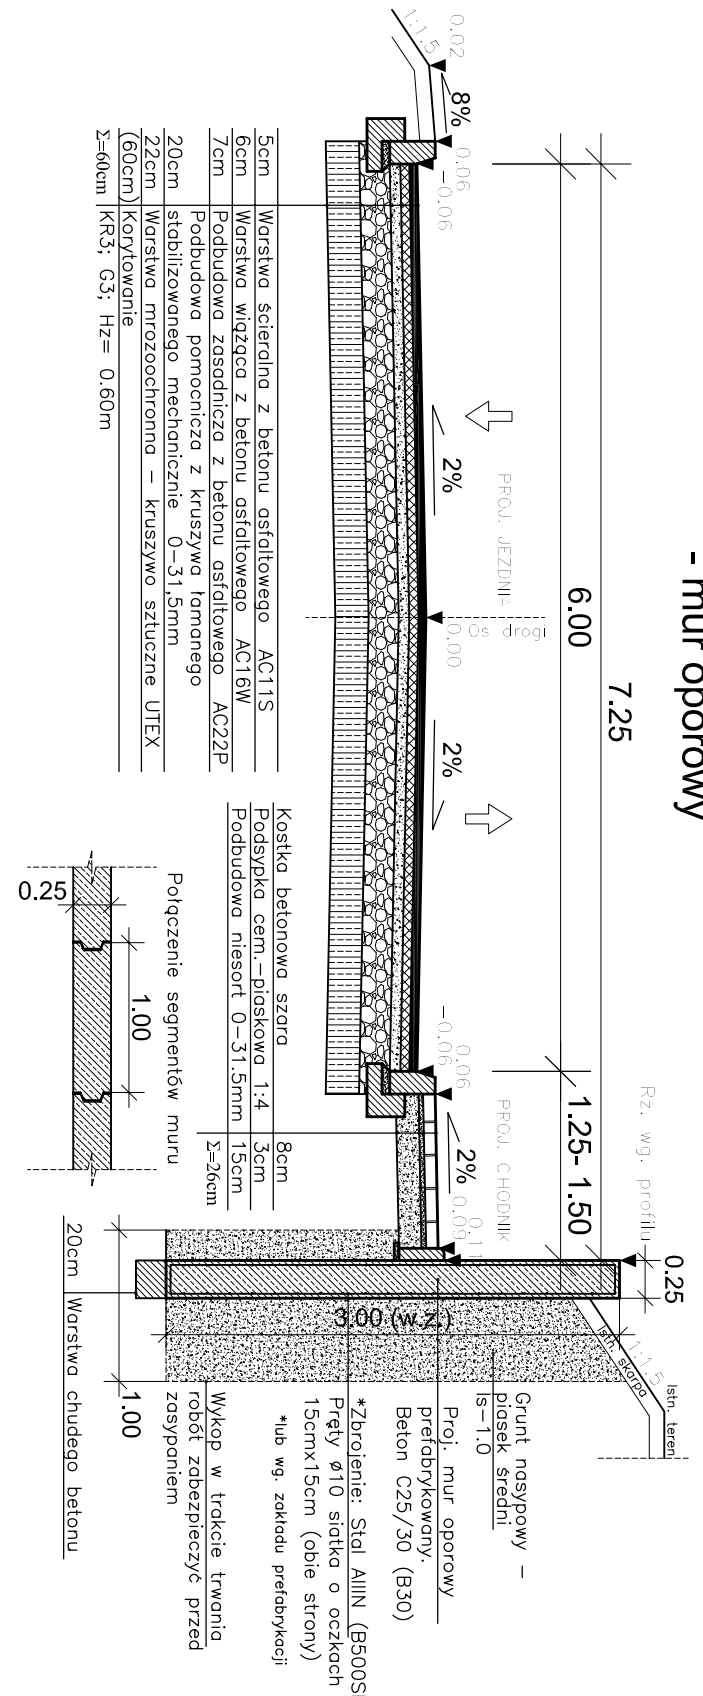

WYKONAWCA:	Biuro Projektowania Drog i Ulic mgr inż. Paweł Schmidt ul. Lecha 14 pok. 110, 41-710 Ruda Śląska, tel.518249510, email: projekt@drogowe@wp.pl		
INWESTOR:	POWIATOWY ZARZĄD DRÓG W WODZIŚLAWIU ŚLĄSKIM ZBIEDZIA W ŚRYNWI, UL. RACIBORSKA 3; 44-361 ŚRYWNIA		
INWESTYCAJA:	Opracowanie dokumentacji projektowej na zadanie pn.: Przebudowa drogi nr 50005 (ul. Górnicza- Kokoszycka w Wodzisławiu Śl.)		
BRANŻA:	DROGOWA		STADIUM PW
Tytuł rysunku:	PROFIL PODŁUŻNY MURU OPOROWEGO		ZLECENIE KT 0044
PROJEKTOWAŁ:	NR UPRAW. 15.12.2015r.	POPIS: 1:100	
OPRACOWAŁ:	NR UPRAW. 15.12.2015r.	POPIS: 1:100	
inż inż. P. Schmidt			NR RYS. 3.2

# Profil podłużny wjazdu

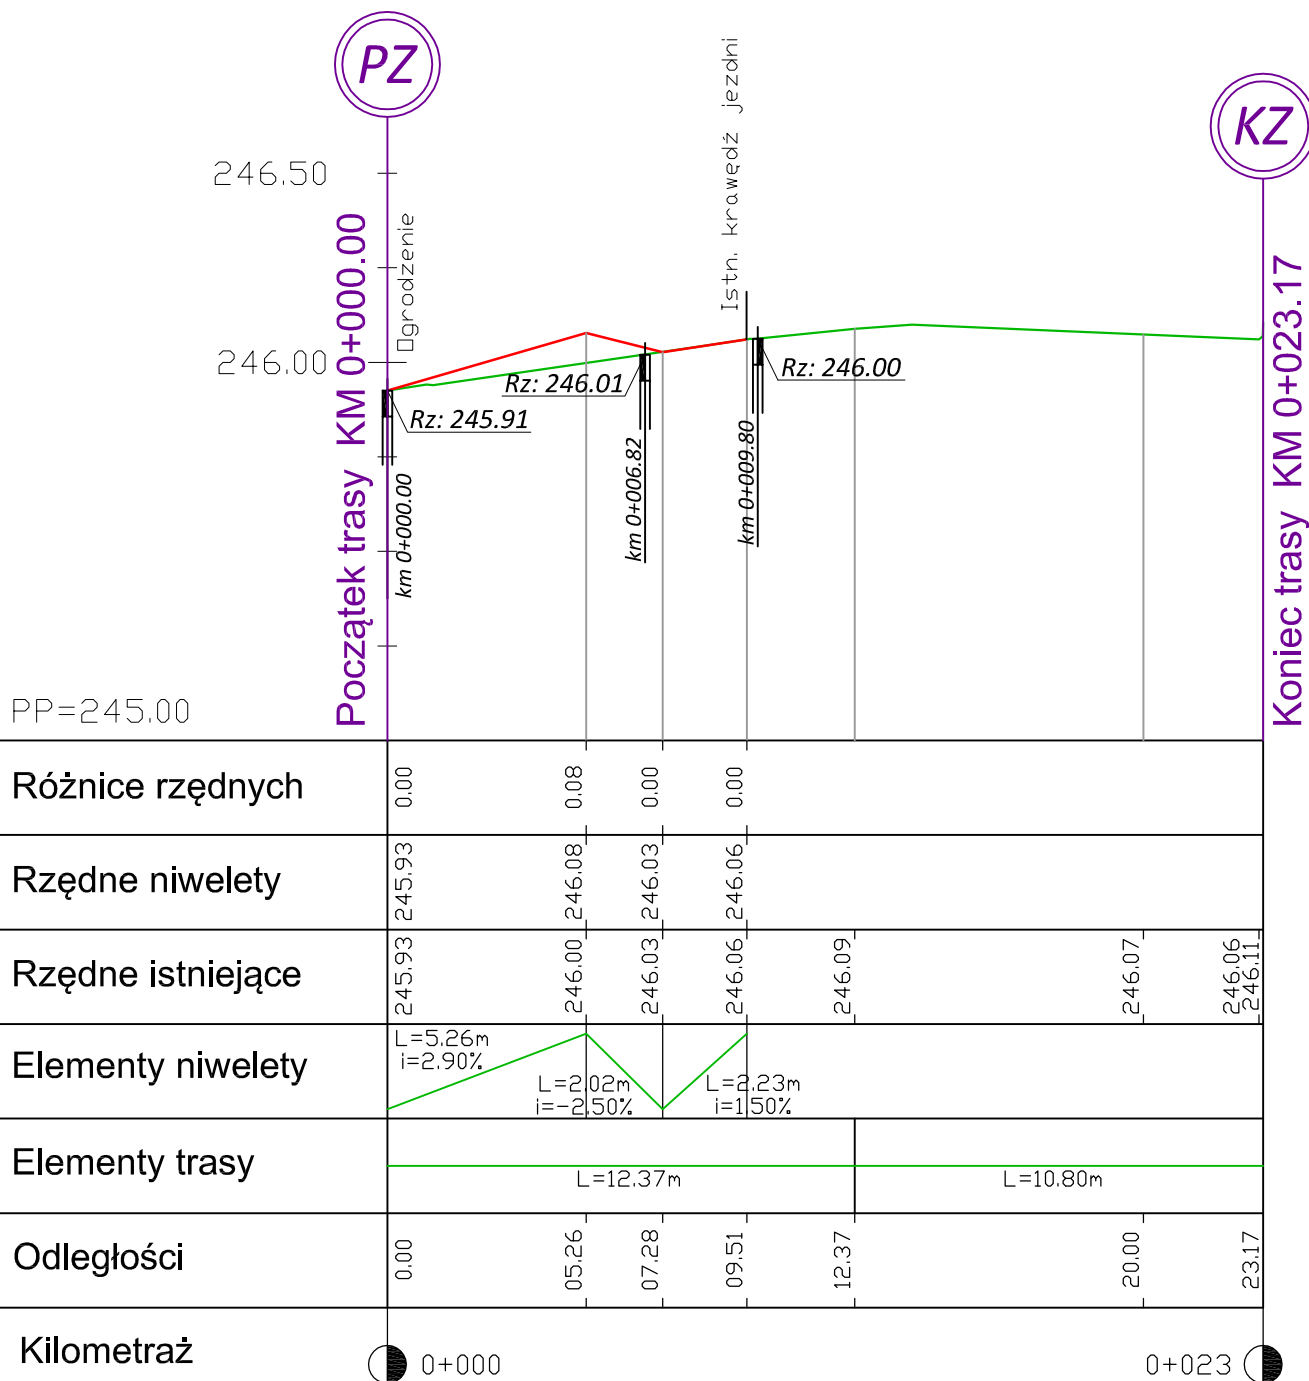

**WYKONAWCA:** Biuro Projektowania Dróg i Ulic mgr inż. Paweł Schmidt  
ul. Lecha 14 pok.110, 41-710 Ruda Śląska, tel.518249510, email: projekty.drogowe@wp.pl

**INWESTOR:** POWIATOWY ZARZĄD DRÓG W WODZISŁAWIU ŚLĄSKIM  
Z SIEDZIBĄ W SYRYNI; UL. RACIBORSKA 3; 44-361 SYRYNIA

**INWESTYCJA:** Opracowanie dokumentacji projektowej na zadanie pn.: Przebudowa drogi  
nr 5000S (ul. Górnicza- Kokoszycka w Wodzisławiu Śl.)




**BRANŻA:** DROGOWA **STADIUM**  
PW

**TYTUŁ RYSUNKU:** Profil podłużny wjazdu do działki 1701/18 **ZLECENIE**  
KT 0044

<b>PROJEKTOWAŁ:</b> mgr inż. T. Świdorski	<b>NR UPRAW.</b> SLK/5195/P330/13	<b>DATA:</b> 15.12.2015r.	<b>PODPIS:</b> <i>[Signature]</i>	<b>SKALA:</b> 1:200
--	--------------------------------------	------------------------------	--------------------------------------	------------------------

<b>SPRAWDZIŁ:</b>	<b>NR UPRAW.</b>	<b>DATA:</b>	<b>PODPIS:</b>	<b>NR RYS:</b> 3.3
-------------------	------------------	--------------	----------------	-----------------------

<b>OPRACOWAŁ:</b> mgr inż. P. Schmidt	<b>NR UPRAW.</b> - - - -	<b>DATA:</b> 15.12.2015r.	<b>PODPIS:</b> <i>[Signature]</i>
--	-----------------------------	------------------------------	--------------------------------------

   

PROJEKTOWAŁ: [Blank]  
 WYKONAŁ: [Blank]  
 ZATWIERDZIŁ: [Blank]  
 PRZEWŁOCZONY: [Blank]  
 DROGOWA  
 PRZEWŁOCZONY  
 KAT. 0044  
 SKALA: 1:100  
 5.3

PROJEKTOWAŁ: [Blank]  
 WYKONAŁ: [Blank]  
 ZATWIERDZIŁ: [Blank]  
 PRZEWŁOCZONY: [Blank]  
 DROGOWA  
 PRZEWŁOCZONY  
 KAT. 0044  
 SKALA: 1:100  
 5.4