


MAPA DO CELÓW PROJEKTOWYCH

skala 1:500

Mapa nr 2

Zakres opracowania:
 Linia z MZP
 Nie wlicza się istniejących urządzeń podziemnych, niewykazanych przez instytucje branżowe.
 Brak służebności mających wpływ na planowane inwestycje.

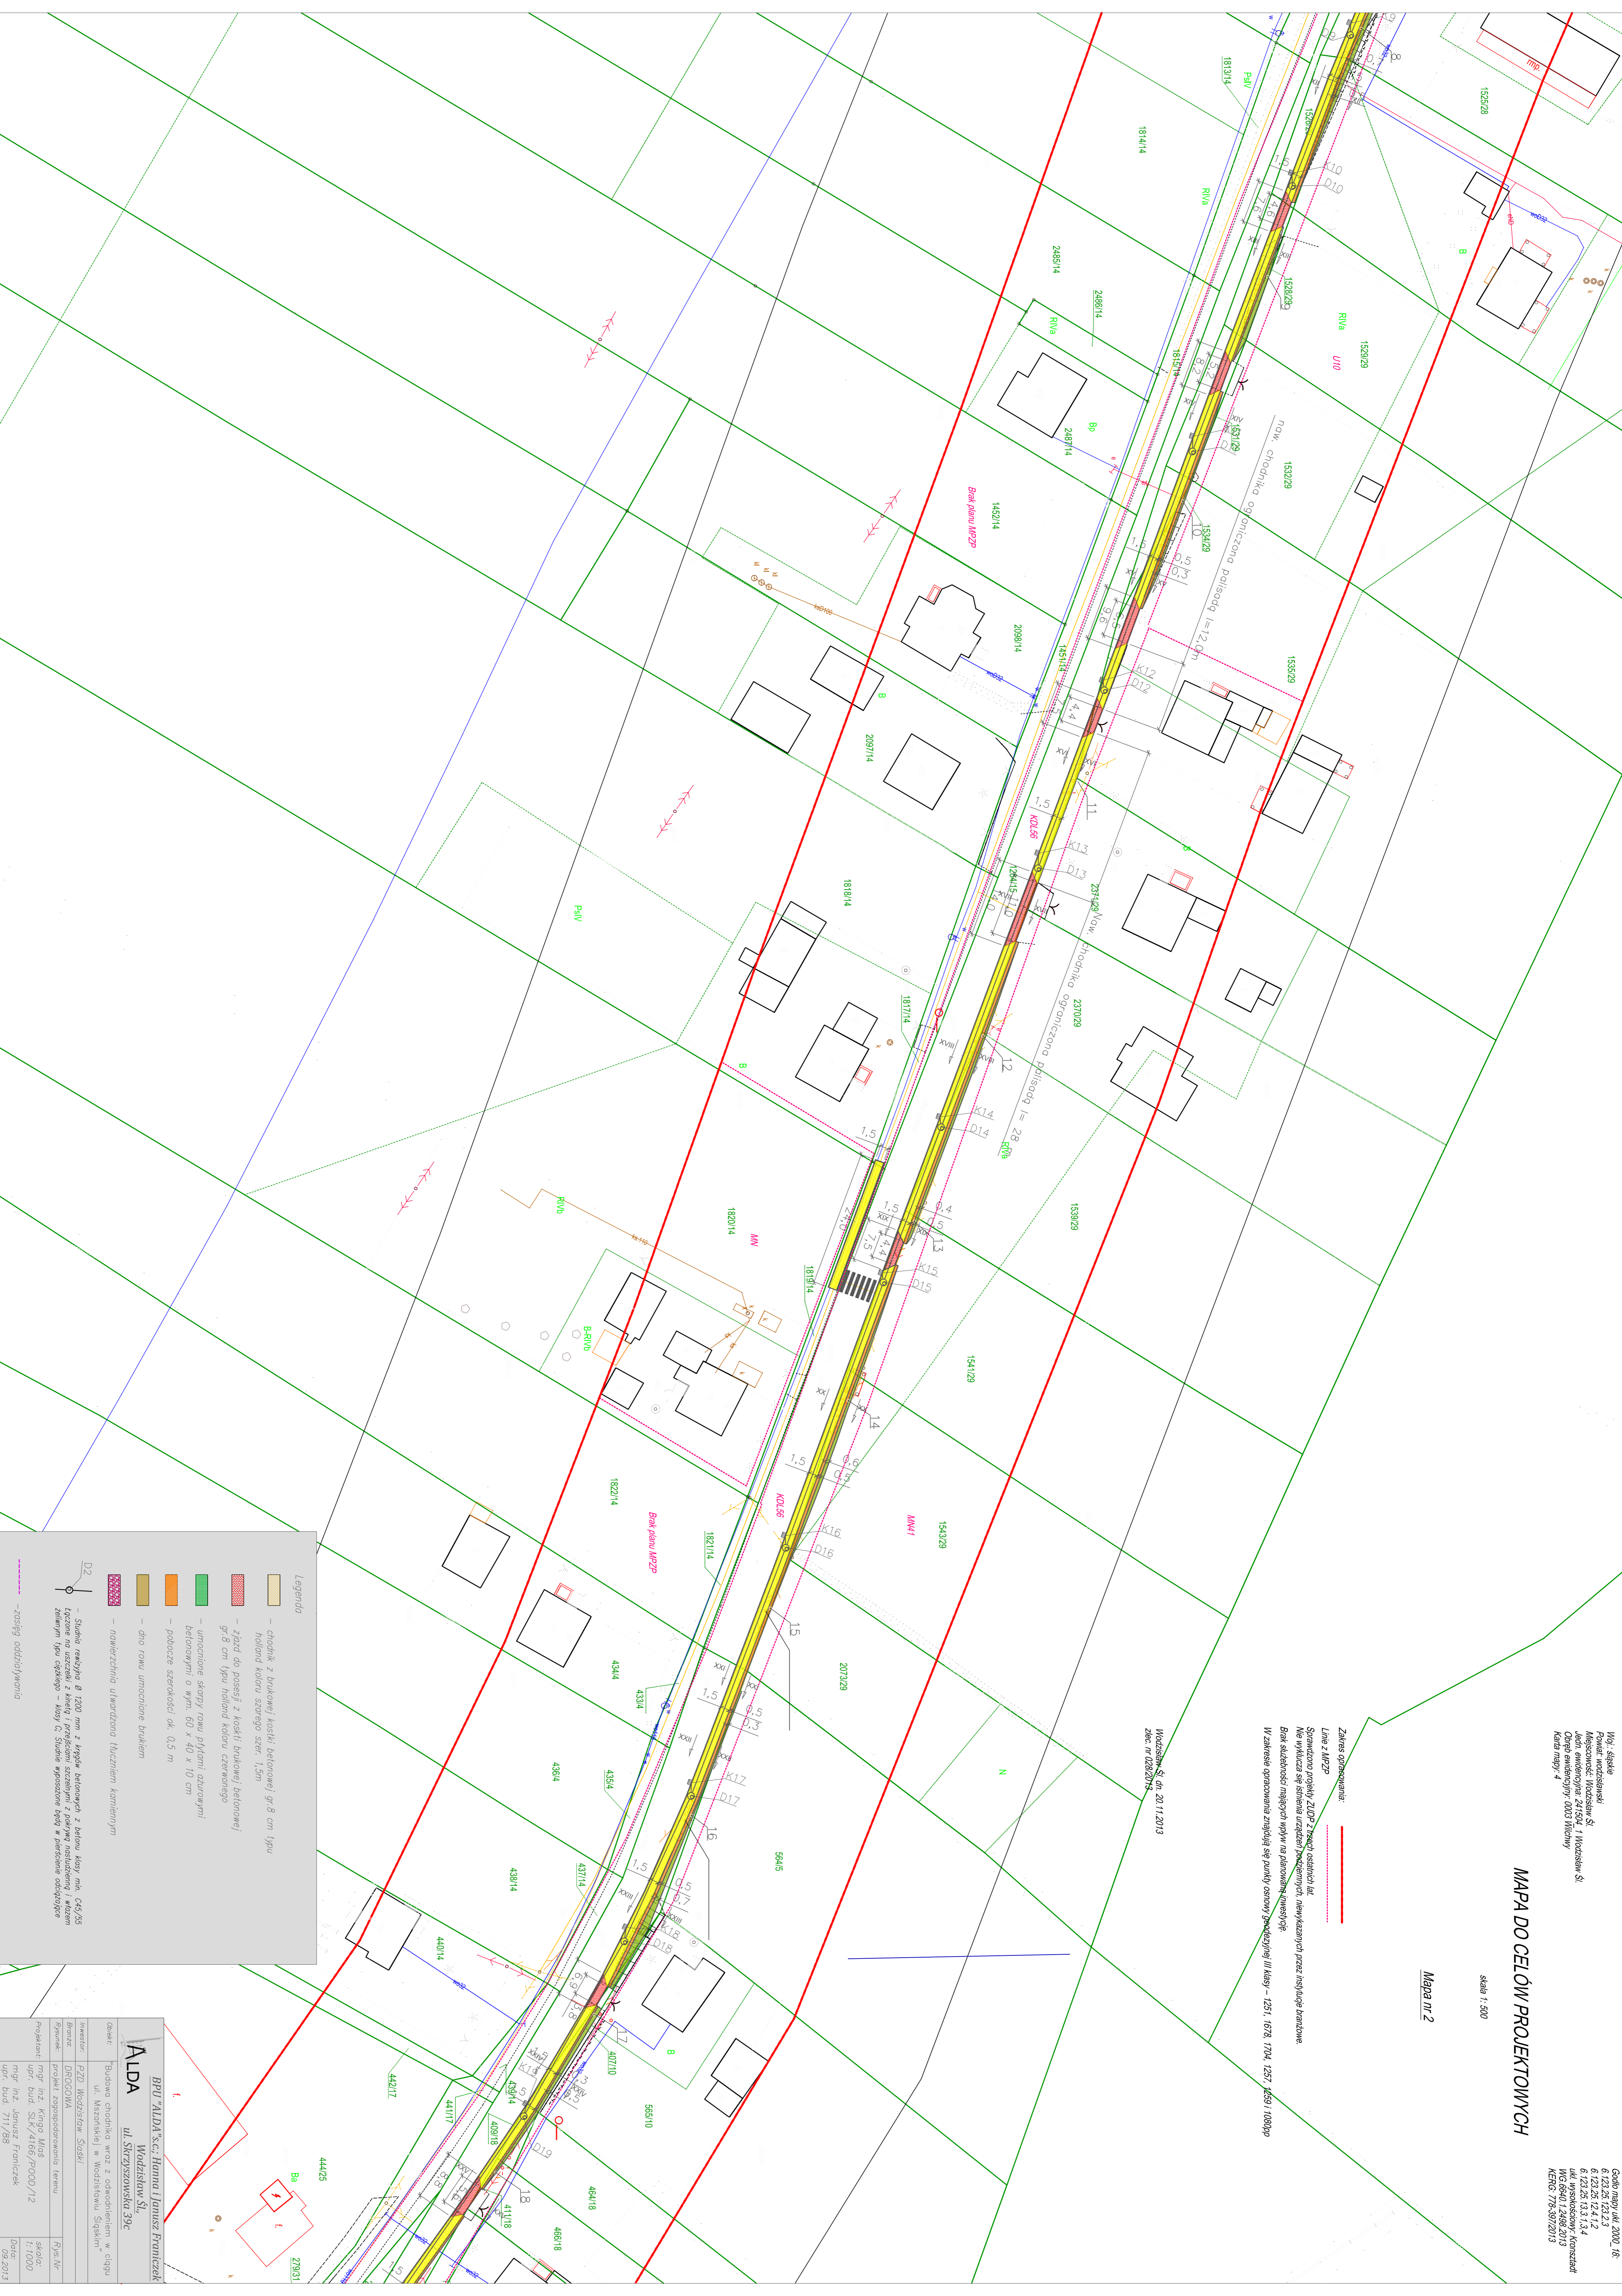

Legenda

- chodnik z brukowej kostki betonowej gr. 8 cm typu holland kolor szarego szer. 1,5m
- zjazd do posesji z kostki brukowej betonowej gr. 8 cm typu holland kolor czerwonego
- umocnienie skarp rowu płytami azalowymi betonowymi o wym. 60 x 40 x 10 cm
- podłozce szerokości ok. 0,5 m
- drogi rowu umocnione brukiem
- nawierzchnia utwardzona tłuczniem kamiennym
- zasięg oddziaływania

ALDA
 Wodzisław Śląski

INWESTOR: PZO Wodzisław Śląski
BRANŻA: DROGOWA
PROJEKTANT: mgr inż. Kinga Miś
OPRACOWANIE: mgr inż. Janusz Franczek

SKALA: 1:500
OPRACOWANIE: 09.2013