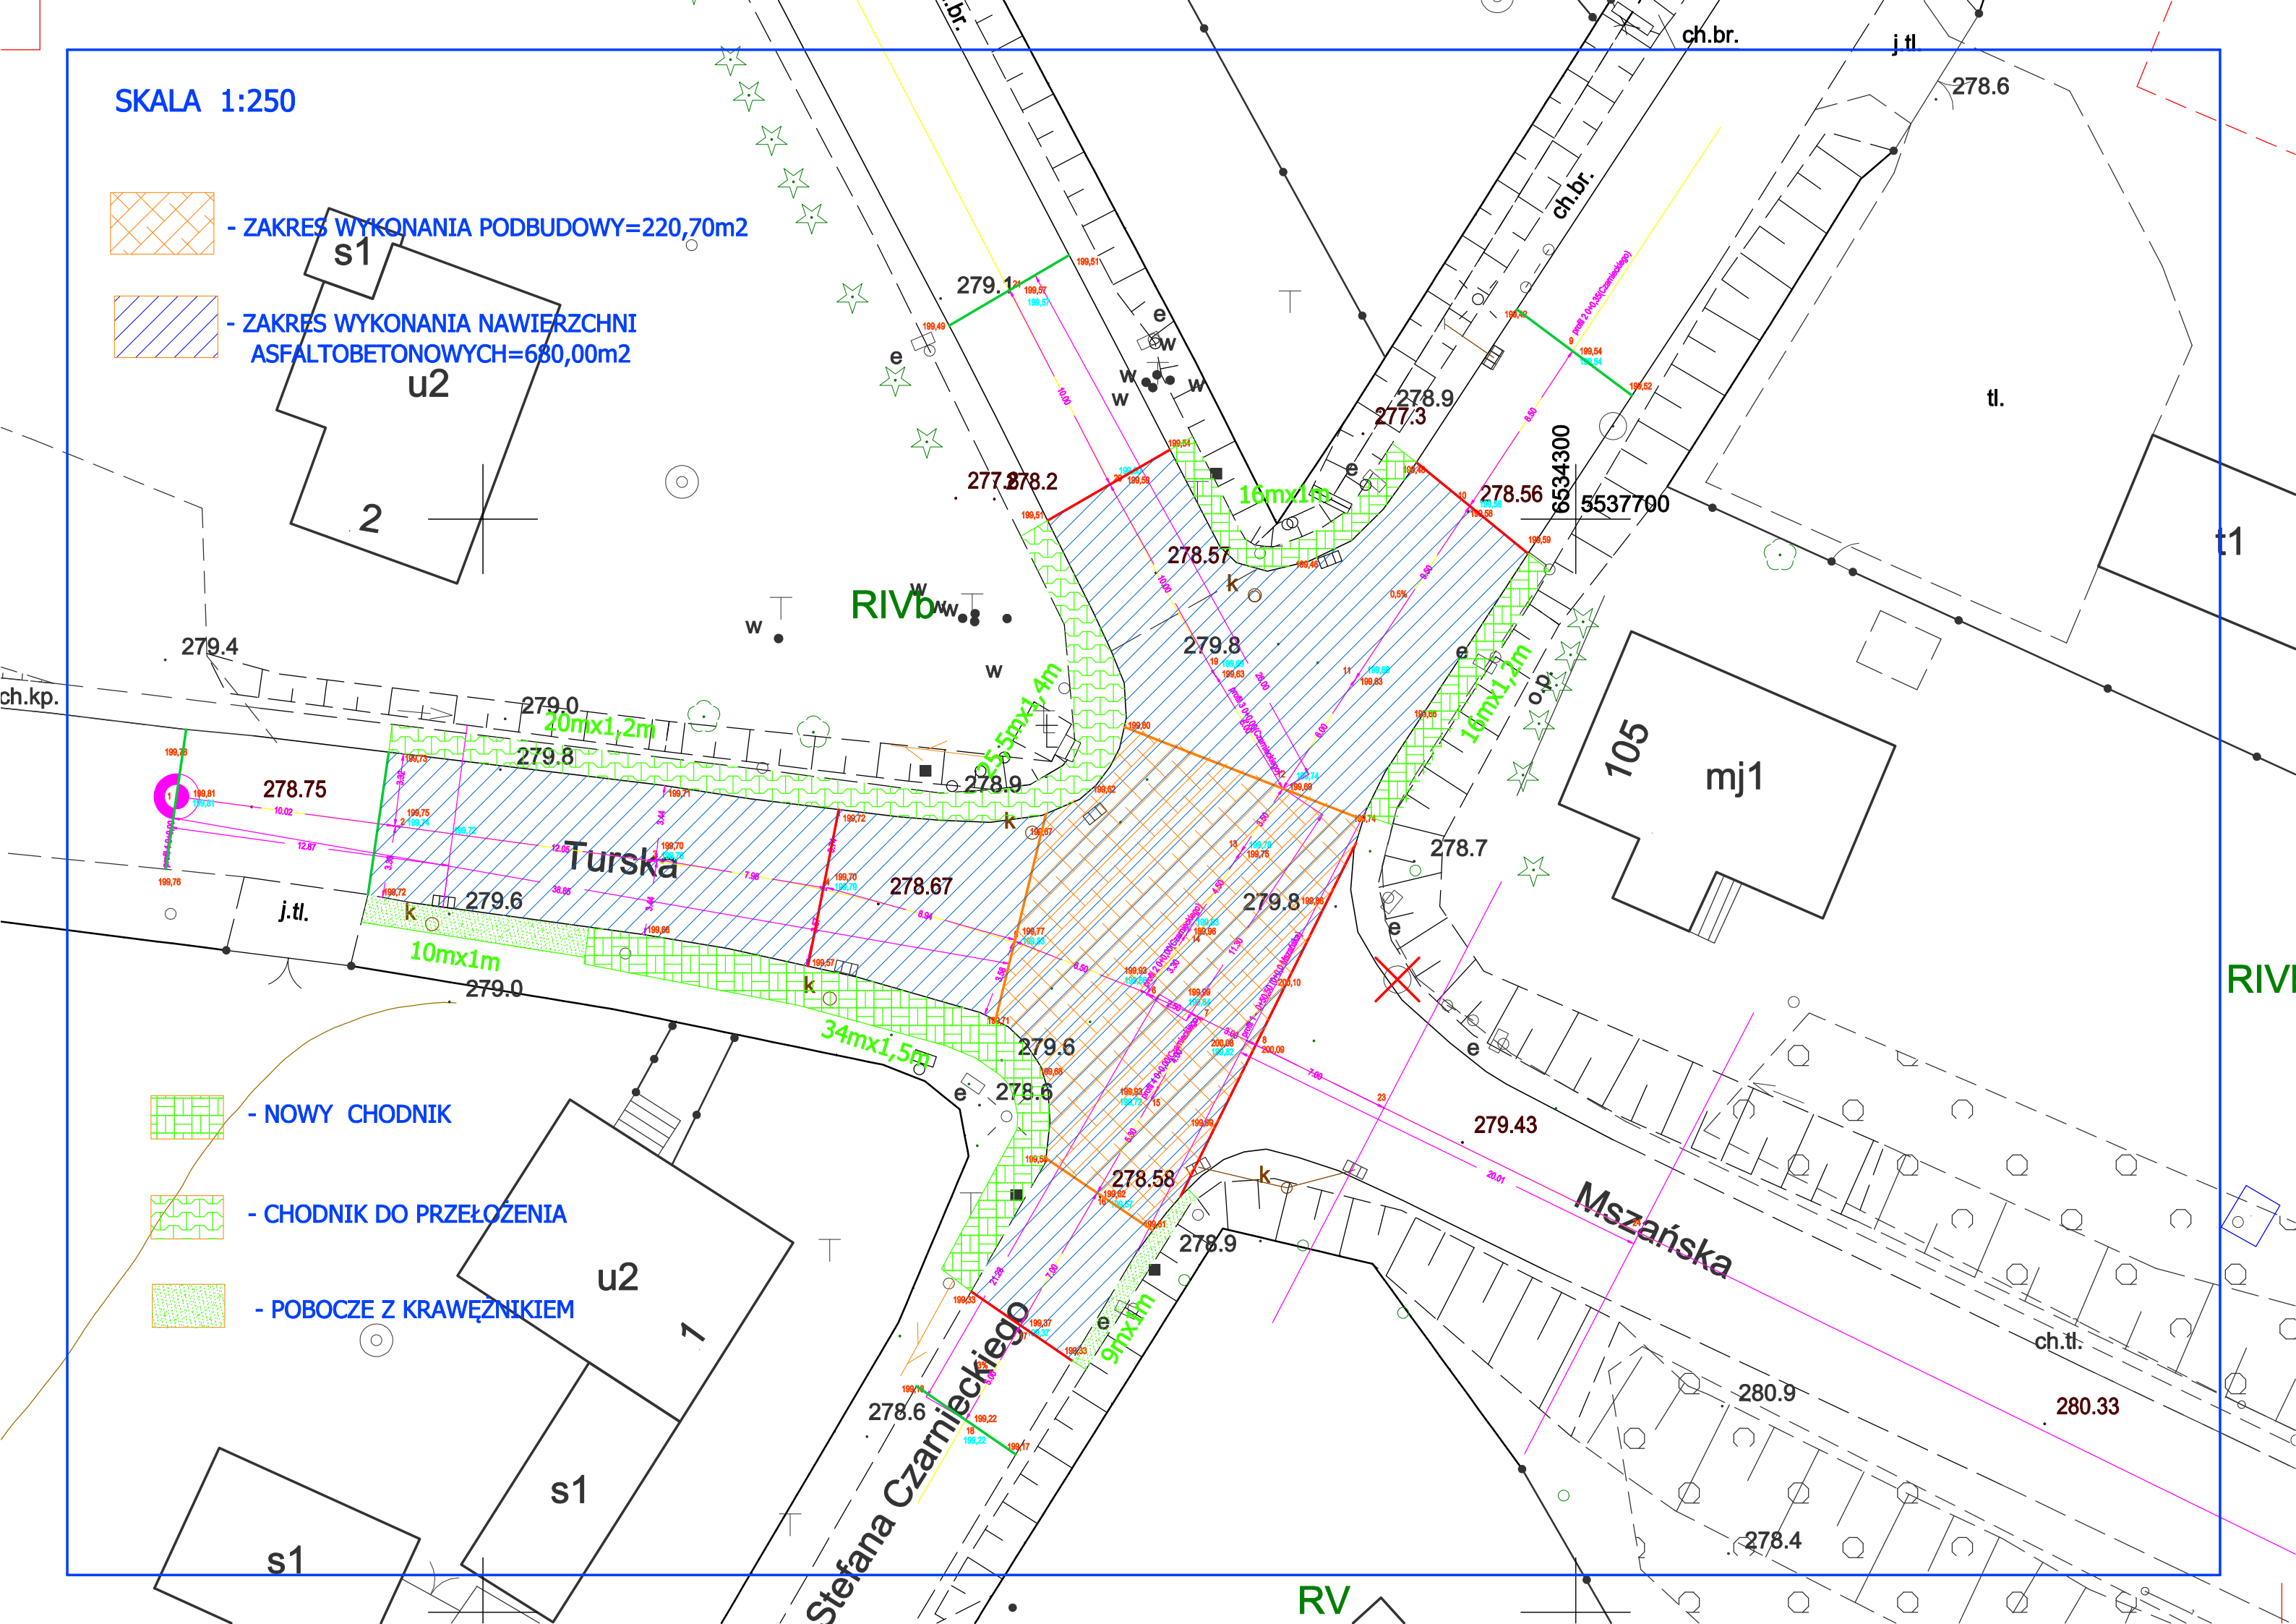
SKALA 1:250
- ZAKRES WYKONANIA PODBUDOWY=220,70m2
- ZAKRES WYKONANIA NAWIERZCHNI ASFALTOBETONOWYCH=680,00m2
- NOWY CHODNIK
- CHODNIK DO PRZEŁOŻENIA
- POBOCZE Z KRAWĘŻNIKIEM
s1
u2
2
RIVb
Turska
Mszańska
Stefana Czarnieckiego
mj1
105
t1
RIVI
RV
ch.br.
ch.kp.
j.tl.
tl.
ch.tl.
o.p.
6534300
5537700
16mx1m
20mx1,2m
25,5mx1,4m
16mx1,2m
10mx1m
34mx1,5m
9mx1m
279.1
278.9
277.3
278.2
278.56
278.57
279.8
279.4
279.0
278.75
278.67
279.6
278.7
279.43
278.58
278.6
280.9
280.33
278.4