


PRZEKRÓJ A-A


przebudowa jezdni - ul. Powstańców Śl.
6,00

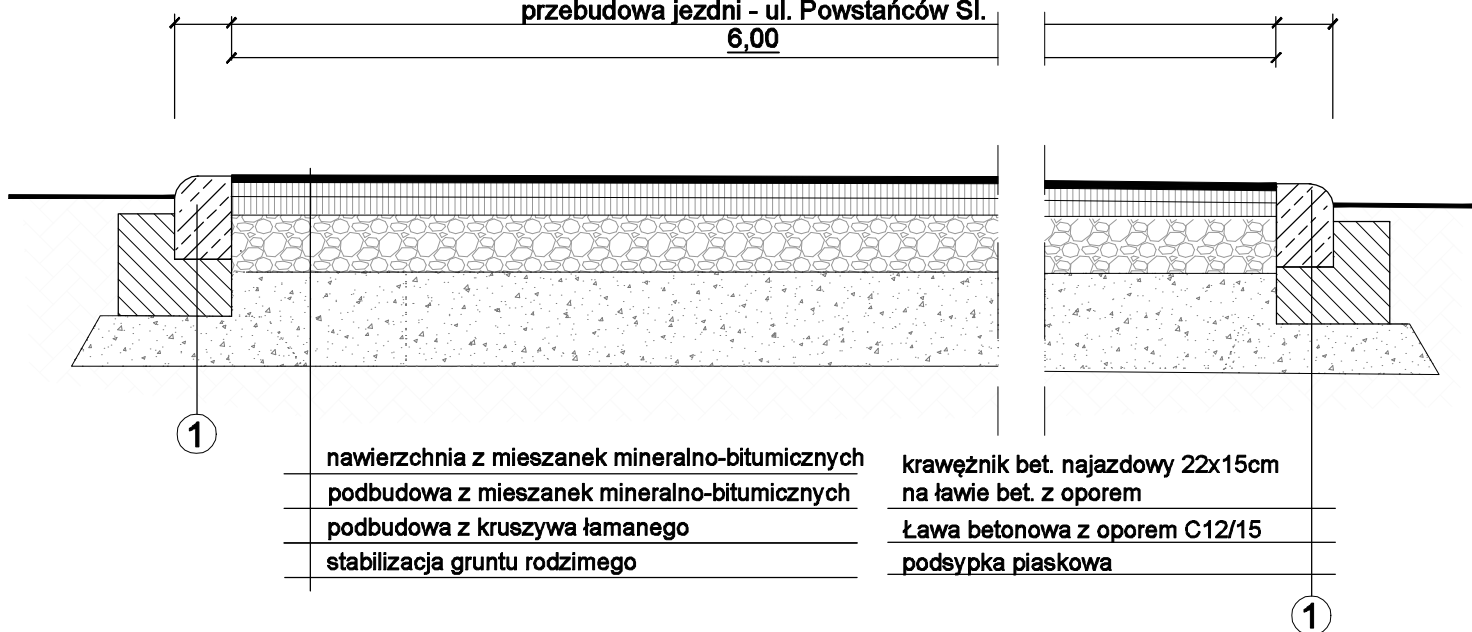

"Przebudowa drogi powiatowej 5020S
ul. Powstańców Śląskich w Skrzyszowie"

PRZEKRÓJ A-A

Skala: 1:50

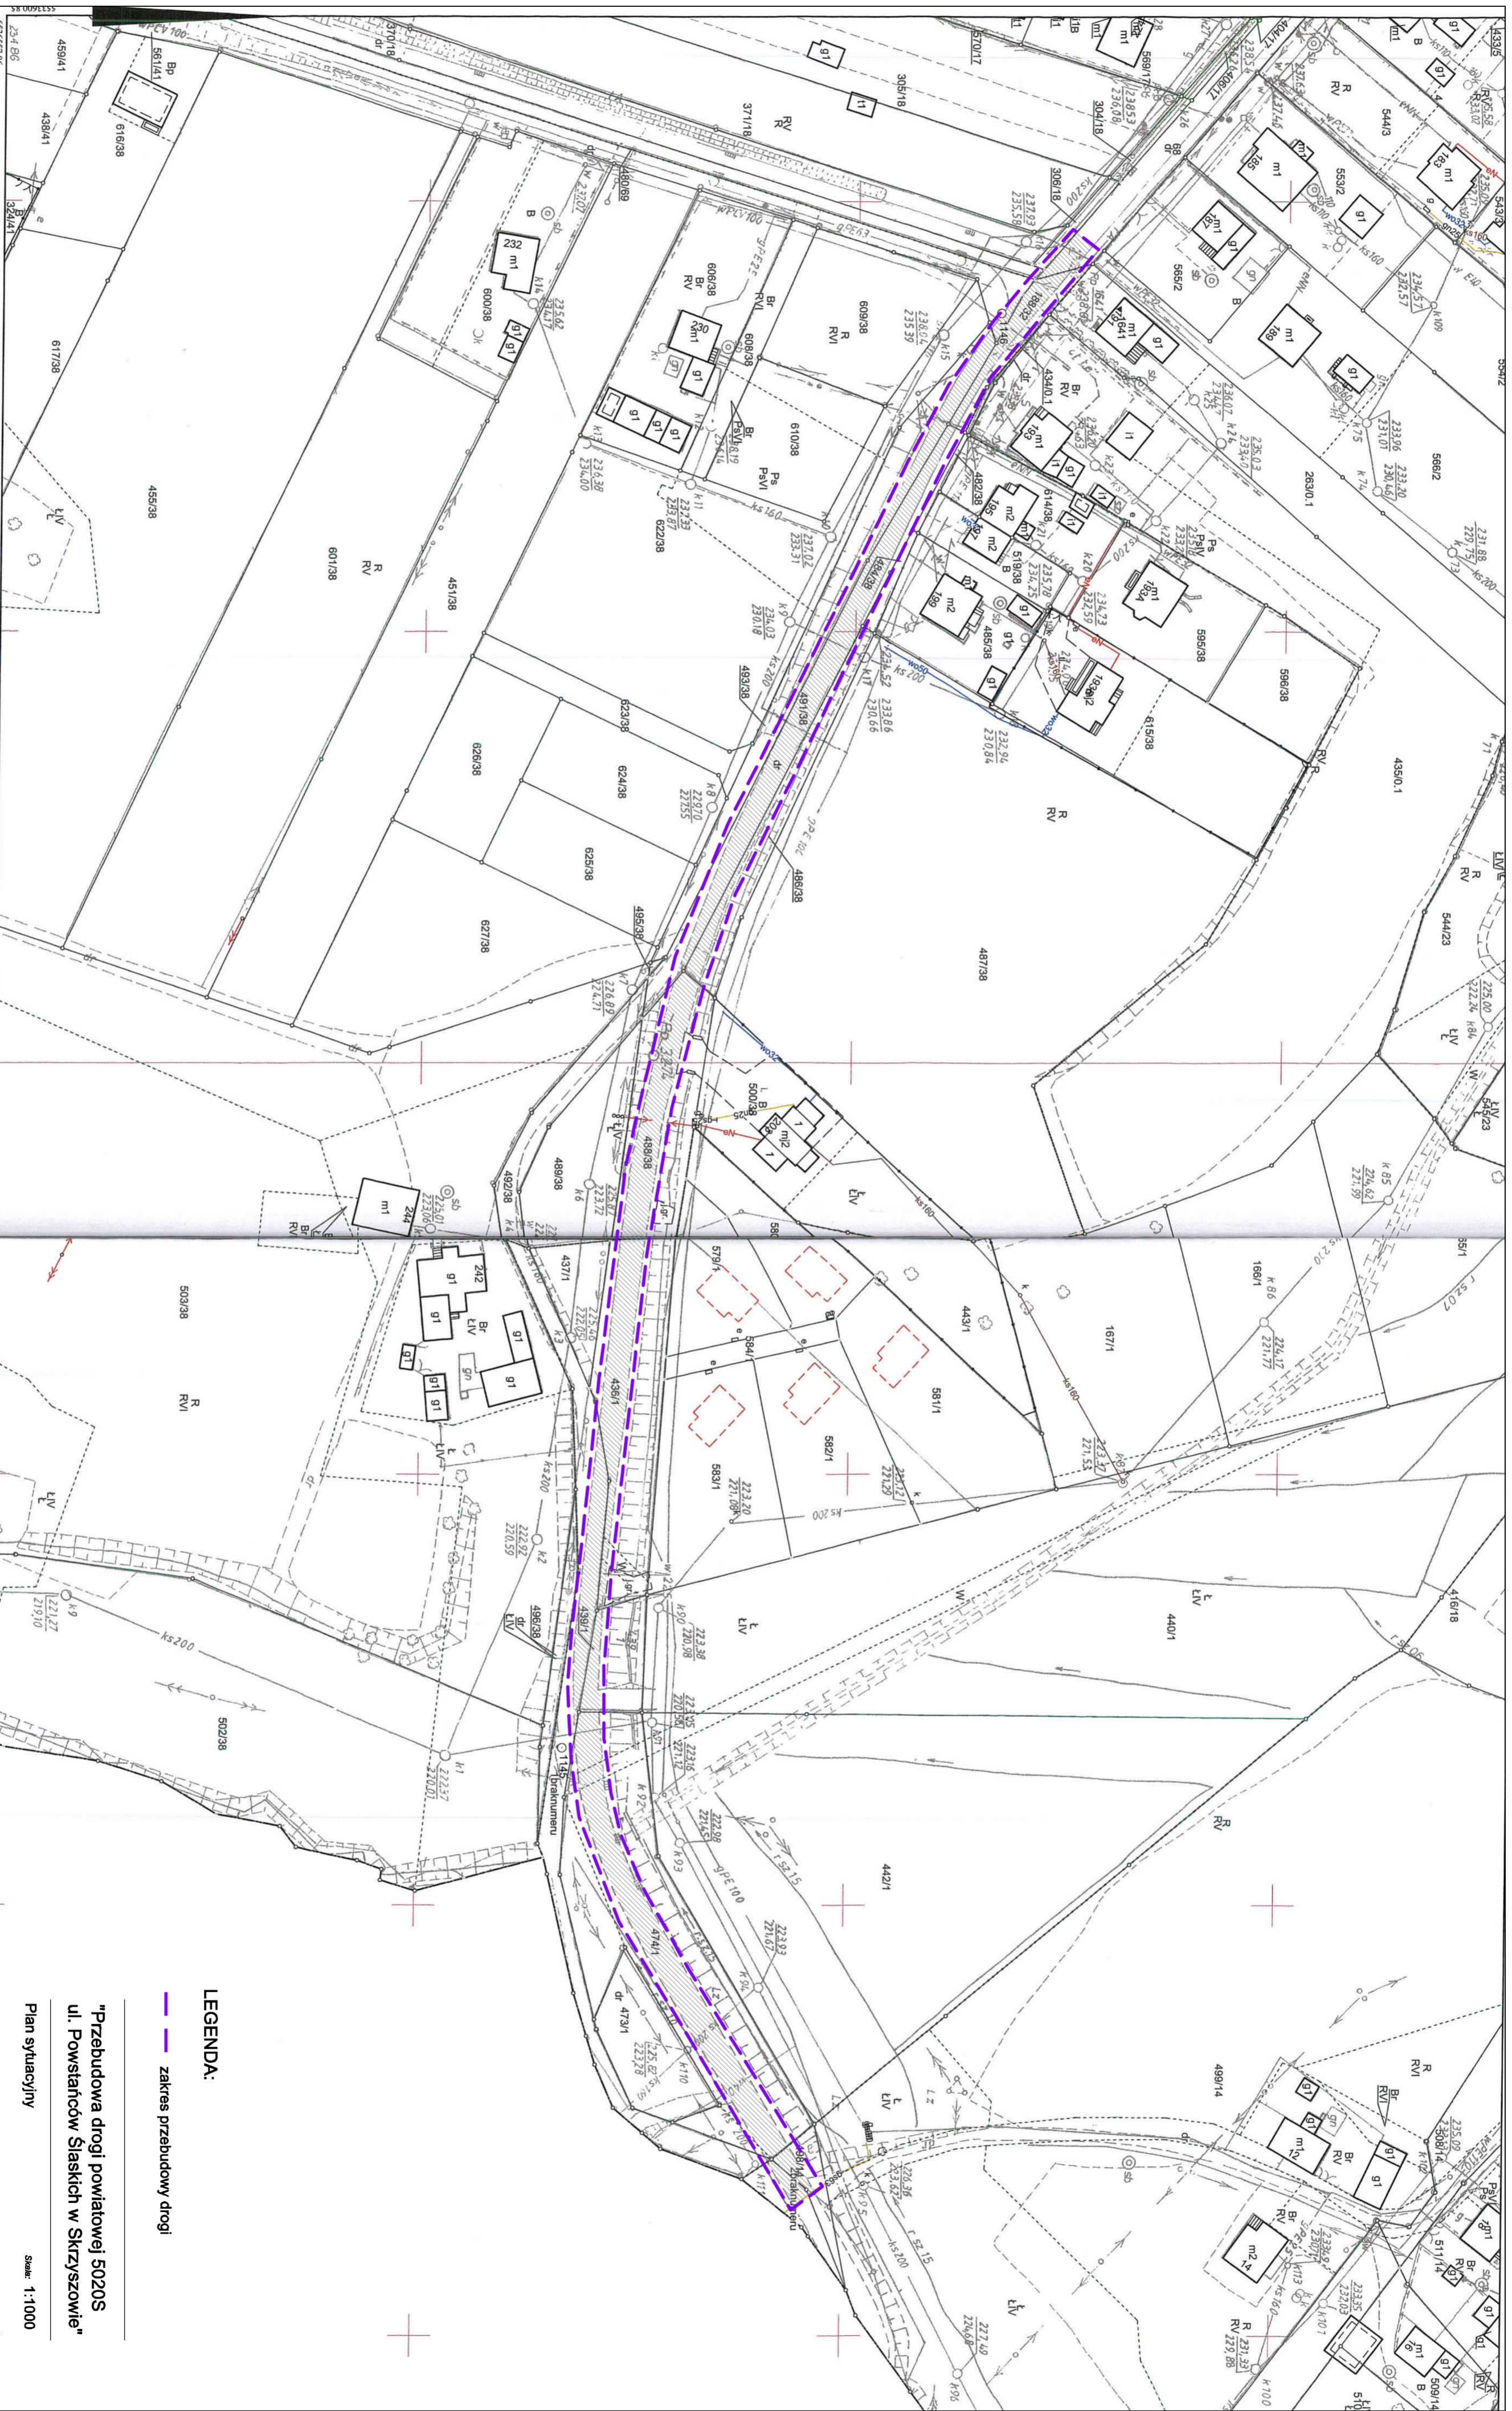

Skala: 1:1000

MAPA ZASADNICZA

Sporządził: Katarzyna Kiećka, data: 09.07.2020
WG.6642.1

LEGENDA:

— zakres przebudowy drogi

"Przebudowa drogi powiatowej 5020S
ul. Powstańców Śląskich w Skrzyszowie"
Plan sytuacyjny

Skala: 1:1000

Województwo: śląskie
Powiat: wodzisławski
Jednostka ewidencyjna: 241505 2 Godów
Obręb ewidencyjny: 0007 SKRZYSZÓW

Sekcja: 6.122.25.08.2, 6.122.25.09.1
Układ współr.: PL-2000, układ odniesienia PL-ETRF2000

